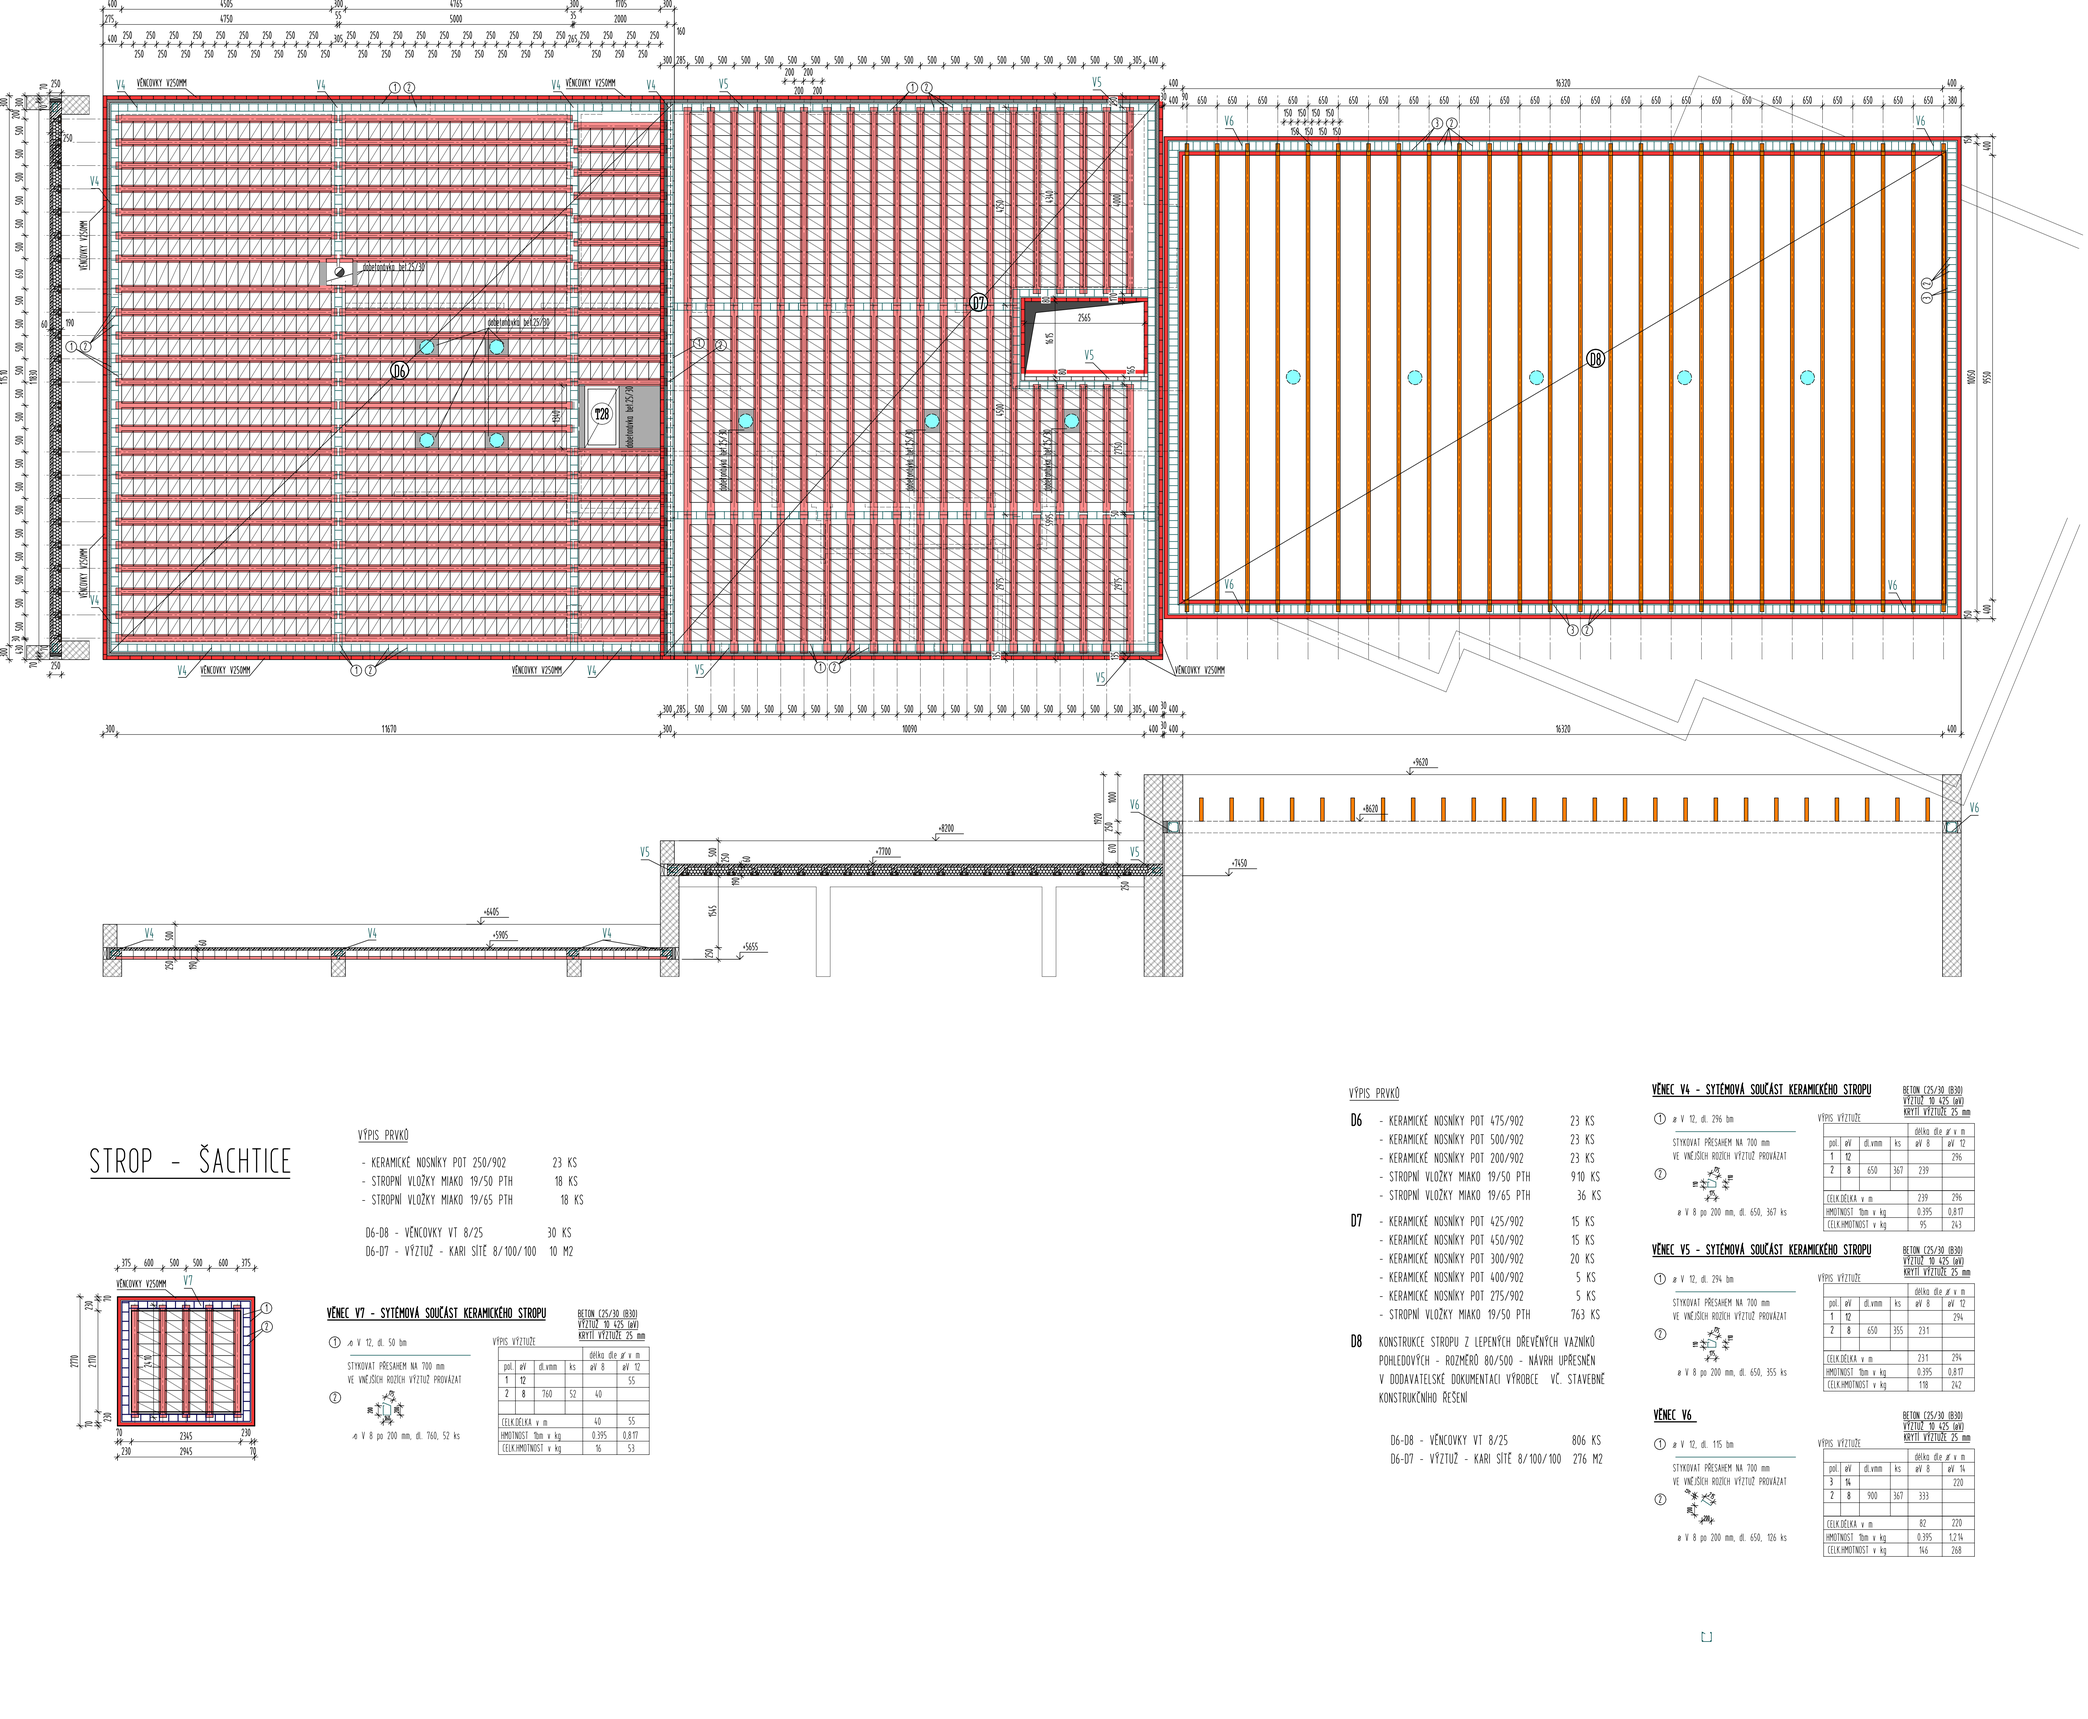

STROP - ŠACHTICE

VÝPIS PRVKŮ

- KERAMICKÉ NOSNÍKY POT 250/902 23 KS
- STROPNÍ VLOŽKY MIAKO 19/50 PTH 18 KS
- STROPNÍ VLOŽKY MIAKO 19/65 PTH 18 KS

D6-D8 - VĚNCOVKY VT 8/25 30 KS
D6-D7 - VÝZTUŽ - KARI SÍTĚ 8/100/100 10 M2

VĚNEC V7 - SYTÉMOVÁ SOUČÁST KERAMICKÉHO STROPU

BETON C25/30 (B30)
VÝZTUŽ 10 425 (500)
KRYTÍ VÝZTUŽE 25 mm

① ø V 12, dl. 50 bm

STYKOVAT PŘESAHEM NA 700 mm
VE VNĚJŠÍCH ROZÍCH VÝZTUŽ PROVÁZAT

⑦

ø V 8 po 200 mm, dl. 760, 52 ks

VÝPIS VÝZTUŽE

					délka dle ø v m	
poř.	øV	dl.vmm	ks		øV 8	øV 12
1	12					55
2	8	760	52		40	
CELK.DÉLKA v m					40	55
HMOTNOST 1bm v kg					0.395	0.817
CELK.HMOTNOST v kg					16	53

VÝPIS PRVKŮ

D6
- KERAMICKÉ NOSNÍKY POT 475/902 23 KS
- KERAMICKÉ NOSNÍKY POT 500/902 23 KS
- KERAMICKÉ NOSNÍKY POT 200/902 23 KS
- STROPNÍ VLOŽKY MIAKO 19/50 PTH 910 KS
- STROPNÍ VLOŽKY MIAKO 19/65 PTH 36 KS

D7
- KERAMICKÉ NOSNÍKY POT 425/902 15 KS
- KERAMICKÉ NOSNÍKY POT 450/902 15 KS
- KERAMICKÉ NOSNÍKY POT 300/902 20 KS
- KERAMICKÉ NOSNÍKY POT 400/902 5 KS
- KERAMICKÉ NOSNÍKY POT 275/902 5 KS
- STROPNÍ VLOŽKY MIAKO 19/50 PTH 763 KS

D8 KONSTRUKCE STROPU Z LEPENÝCH DŘEVĚNÝCH VAZNÍKŮ POHLEDOVÝCH - ROZMĚRŮ 80/500 - NÁVRH UPŘESNĚN V DODAVATELSKÉ DOKUMENTACI VÝROBCE VČ. STAVEBNÍ KONSTRUKČNÍHO ŘEŠENÍ

D6-D8 - VĚNCOVKY VT 8/25 806 KS
D6-D7 - VÝZTUŽ - KARI SÍTĚ 8/100/100 276 M2

VĚNEC V4 - SYTÉMOVÁ SOUČÁST KERAMICKÉHO STROPU

BETON C25/30 (B30)
VÝZTUŽ 10 425 (500)
KRYTÍ VÝZTUŽE 25 mm

① ø V 12, dl. 296 bm

STYKOVAT PŘESAHEM NA 700 mm
VE VNĚJŠÍCH ROZÍCH VÝZTUŽ PROVÁZAT

⑦

ø V 8 po 200 mm, dl. 650, 367 ks

VÝPIS VÝZTUŽE

					délka dle ø v m	
poř.	øV	dl.vmm	ks		øV 8	øV 12
1	12					296
2	8	650	367		239	
CELK.DÉLKA v m					239	296
HMOTNOST 1bm v kg					0.395	0.817
CELK.HMOTNOST v kg					95	243

VĚNEC V5 - SYTÉMOVÁ SOUČÁST KERAMICKÉHO STROPU

BETON C25/30 (B30)
VÝZTUŽ 10 425 (500)
KRYTÍ VÝZTUŽE 25 mm

① ø V 12, dl. 294 bm

STYKOVAT PŘESAHEM NA 700 mm
VE VNĚJŠÍCH ROZÍCH VÝZTUŽ PROVÁZAT

⑦

ø V 8 po 200 mm, dl. 650, 355 ks

VÝPIS VÝZTUŽE

					délka dle ø v m	
poř.	øV	dl.vmm	ks		øV 8	øV 12
1	12					294
2	8	650	355		231	
CELK.DÉLKA v m					231	294
HMOTNOST 1bm v kg					0.395	0.817
CELK.HMOTNOST v kg					118	242

VĚNEC V6

BETON C25/30 (B30)
VÝZTUŽ 10 425 (500)
KRYTÍ VÝZTUŽE 25 mm

① ø V 12, dl. 115 bm

STYKOVAT PŘESAHEM NA 700 mm
VE VNĚJŠÍCH ROZÍCH VÝZTUŽ PROVÁZAT

⑦

ø V 8 po 200 mm, dl. 650, 126 ks

VÝPIS VÝZTUŽE

					délka dle ø v m	
poř.	øV	dl.vmm	ks		øV 8	øV 14
3	14					220
2	8	900	367		333	
CELK.DÉLKA v m					82	220
HMOTNOST 1bm v kg					0.395	1.214
CELK.HMOTNOST v kg					146	268

LEGENDA

- STÁVAJÍCÍ A NOVĚ ZDĚNÉ KONSTRUKCE
- ŽELEZOBETONOVÉ MONOLITICKÉ KCE

D100-STAVEBNÍ ČÁST - 0,000 = 218,30

ZODP. PROJEKTANT: ING.MARTIN JIŘÍK	VYPRACOVAL: ING.MARTIN JIŘÍK	SPAN PROJEKCE A REKONSTRUKCE CHÁZOLIN, KRÁTKOMLUVOVÁ 5, 700 00 OSTRAVA
OBJEDNATEL:	SMO - MOb SLEZSKÁ OSTRAVA, TĚŠÍNSKÁ 138/35, 710 16, OSTRAVA - SLEZSKÁ OSTRAVA	OSTRAVA!!! SLEZSKÁ OSTRAVA
MÍSTO STAVBY:	OSTRAVA - SLEZSKÁ OSTRAVA, HEŘMANICE	
STAVBA: STAVEBNÍ ÚPRAVY OBJEKTU HASIČSKÉ ZBROJNICE SLEZSKÁ OSTRAVA - HEŘMANICE	ZAKÁZKA: 0203202OPD DATUM: 04/2021 MĚŘÍTKO: 1 : 50	
PROJEKTOVÁ DOKUMENTACE PRO PROVEDENÍ STAVBY - DPS		
STROPNÍ KONSTRUKCE NAD 2.NP	Č.VÝKRESU: D117	