



naše značka
5002735667

vyřizuje
Ing. Simona Šafranová

datum
19.12.2022

SPAN s. r. o.



Věc:

**Stavební úpravy objektu hasičské zbrojnice Slezská Ostrava - Heřmanice
Přeložka stávajícího plynovodu včetně prep. příp.**

Stupeň PD: DSP (07/2020)

PREL A Ostrava-Heřmanice, Požární, STL plynovod včetně prep. příp, stavební úpravy objektu hasičské zbrojnice
Obec: Ostrava

Ulice: Požární

K.ú. - p.č.: Heřmanice-1/1,1/18

Stavebník: Statutární město Ostrava - městský obvod Slezská Ostrava, Těšínská 138/35, 71000 Ostrava

Účel stanoviska: Odsouhlasení projektové dokumentace plynárenského zařízení

GasNet, s.r.o., jako provozovatel distribuční soustavy (PDS) a technické infrastruktury, zastoupený GasNet Služby, s.r.o., vydává toto stanovisko:

PDS souhlasí s vydáním rozhodnutí o povolení stavby dále uvedeného plynárenského zařízení a plynovodních přípojek (dále jen "PZ").

Stavba PZ bude realizována a dokončena v souladu se Smlouvou o zajištění přeložky plynárenského zařízení a úhradě nákladů s ní spojených č. 4000237360, uzavřenou mezi Provozovatelem distribuční soustavy a investorem.

Ing. Petr Ščurek, Senior technik RO-Morava 4, GasNet Služby, s.r.o., oddělení technické podpory RO-Morava 4, e-mail: petr.scurek@gasnet.cz

Dílčí stanovisko RO Morava 4 :

- a) souhlasíme s návrhem technického řešení propojovacích prací,
- b) propojovací práce požadujeme provést v souladu s Technickým požadavkem GasNet Služby, s.r.o. - Zásady pro projektování, výstavbu, rekonstrukce a opravy místních sítí, návodem výrobce a předpisem GasNet Služby, s.r.o. – Minimální standardy BOZP, a to v platném znění,
- c) předpokládáme odstávku zákazníků (stávající stav – 5 zákazníků),
- d) v případě odstavení zákazníků požadujeme respektovat zákon č. 458/2000 Sb. v platném znění (oznamovací povinnost) a v tomto smyslu zabezpečit nezbytné úkony a součinnost s pracovníky RO MO4,
- e) z důvodu přerušení dodávky do odběrného místa konečného zákazníka požadujeme respektovat vyhlášku č. 545/2006 Sb. § 8 Standard dodržení plánovaného omezení nebo přerušení přepravy, distribuce nebo uskladňování plynu, v opačném případě budou vzniklé náklady vymáhány,
- f) upozorňujeme, že součinnost našich pracovníků v případě potřeby bude fakturována v souladu s platným ceníkem GasNet Služby, s.r.o.,
- g) v rámci stavby požadujeme odstranit veškeré povrchové znaky a příslušenství původního plynárenského zařízení,
- h) propojovací práce v zimním období (10-04 kalendářní měsíc) lze provést pouze v souladu s Podmínkami provádění PZN v zimním období na MS GasNet, s.r.o. a současně si vyhrazujeme právo realizaci propojů nepovolit, pakliže nebudou splněny podmínky pro zajištění bezpečného provozu místní sítě a zásobování zákazníků.

a) Stávající PZ, na které se napojuje budované PZ:

GasNet Služby, s.r.o.

Plynárenská 499/1 · Zábřovice · 602 00 Brno · T 555 90 10 10 · www.gasnet.cz

IČ: 27935311 · DIČ: CZ27935311

Zápis do obchodního rejstříku: Krajský soud v Brně, sp. zn. C 57165, dne 26. 7. 2007

Certificate of incorporation: Regional Court in Brno, ref. number C 57165, on 26th July 2007

Zákaznická linka GasNet 555 90 10 10, info@gasnet.cz, www.gasnet.cz



STL plynovod (PE): GIS ID 1460878
Dimenze: dn 90
STL plynovod (PE): GIS ID 1476601
Dimenze: dn 63
Vlastník plynovodu: GasNet, s.r.o.

b) Nově budované PZ:
NTL plynovod (PE dn 63): 26 m

Investor (technický partner) je povinen v dostatečném předstihu před technickou přejímkou předložit na OSS PPZ v ELEKTRONICKÉ PODOBĚ k odsouhlasení:

1 x CD nosič, nebo jiné předem dohodnuté záznamové médium, popřípadě elektronicky s těmito daty (zpracováno dle metodického pokynu Zpracování geometrického plánu pro vyznačení věcného břemene – viz odkaz <https://www.gasnet.cz/pro-partnery/technicke-dokumenty>):

- geometrický plán (hranice věcného břemene) soubor DGN;
- geometrický plán ve Výměnném formátu katastru, zpracovaný podle pokynů ČÚZK;
- geometrický plán (maximálně ve formátu A2) ve formátu PDF opatřený elektronickým podpisem příslušného katastrálního pracoviště;
- seznam souřadnic bodů hranice věcného břemene vyhotovený v souřadnicovém systému S-JTSK, určený pro vstup do - systému GIS, zpracovaný podle formuláře F.1;
- soubor s Výkazem délek a výměr, zpracovaný podle formuláře F.2

Plynárenské zařízení může být propojeno se stávajícím plynárenským zařízením až po vydání příslušného souhlasu vydaného stavebním úřadem.

Toto stanovisko se týká POUZE plynárenské části stavby.

Pro umístění a provedení neplynárenských staveb v ochranném a bezpečnostním pásmu stávajících PZ je třeba vydat samostatné stanovisko. Žádost o vydání stanoviska je dostupná na adrese:
www.gasnet.cz/zadost-o-stanovisko.

V rámci dalšího projednání a realizace výše uvedené stavby PZ požadujeme dodržet tyto podmínky:

1. Stavba PZ musí být realizována podle odsouhlasené projektové dokumentace (dále jen "PD") a v souladu s platnými právními předpisy a platnými ČSN-EN, u Hospodářské komory České republiky registrovaných TPG, TIN, Technickými požadavky provozovatele distribuční soustavy. Technické požadavky provozovatele distribuční soustavy naleznete na: <https://www.gasnet.cz/pro-partnery/technicke-dokumenty>.
2. Zhotovitel stavby PZ je povinen nejméně 5 pracovních dnů před zahájením prací nahlásit zahájení stavby provedením registrace stavby na adrese <https://dpo.gasnet.cz/uzivatel/prihlasi>. Zhotovitel obdrží po registraci stavby z centrální adresy jedinečné identifikační číslo stavby, které je povinen uvádět na všech dokladech souvisejících se stavbou.
3. Stavbu PZ a propojovací práce na stávající PZ smí provádět zhotovitel certifikovaný v rozsahu dle TPG 923 01, které je registrováno u Hospodářské komory České republiky. Certifikát musí odpovídat typu PZ a prováděné činnosti.
4. Před záhozem potrubí bude provedeno geodetické zaměření stavby a polohopisných prvků. Bude vyhotovena geodetická dokumentace skutečného provedení stavby PZ dle směrnice provozovatele distribuční soustavy - Dokumentace distribuční soustavy (Zaměření plynárenského zařízení a vyhotovení digitální technické mapy v jeho okolí). Geodetická směrnice je k dispozici na <https://www.gasnet.cz/pro-partnery/technicke-dokumenty>. Upozorňujeme, že geodetická dokumentace skutečného provedení stavby PZ zpracovaná dle uvedené směrnice bude vyžadována při odevzdání a převzetí stavby PZ.
5. Termín zahájení přejímacího řízení je nutné dohodnout s příslušným technikem realizace staveb, který na dané stavbě provádí dohled provozovatele distribuční soustavy. Přejímku samostatně budované plynovodní přípojky, zhotovené v režimu Technický partner, provádí v elektronické podobě příslušný technik připojování a rozvoje PZ Operativní správy sítí.
6. Při přejímce stavby bude předána dokumentace stavby PZ dle platných TPG, které jsou registrovány u Hospodářské komory České republiky. Seznam dokladů je k dispozici na <https://www.gasnet.cz/pro-partnery/technicke-dokumenty>.
7. Propojení stavby PZ s distribuční soustavou může být realizováno až po vydání souhlasu PDS s vpuštěním plynu.
8. Toto stanovisko včetně schválené PD musí být k dispozici na stavbě PZ.
9. V případě stavby nového VTL plynovodu nebo VTL přípojky (nová plynofikace) je investor (stavebník) povinen v souladu se zák. č. 458/2000 Sb., Energetický zákon, v platném znění, již v rámci územního řízení požádat Ministerstvo průmyslu a obchodu ČR o udělení příslušné autorizace. Na přeložky stávajících VTL plynovodů (VTL přípojek) se tato povinnost

nevztahuje.

10. Stavebník je povinen dodržet podmínky stanovené vlastníky a správci pozemků dotčených stavbou.

11. Veškeré náklady spojené s propojením nově budovaného PZ s distribuční soustavou hradí stavebník pokud se s PDS smluvně nedohodne jinak. Kromě samotného propojení se jedná např. (nikoliv však výhradně) o použití bezodstávkových technologií, náhradní zásobování odběratelů, náhradu škody za uniklý plyn odpuštěný při propoju, asistenční služby ze strany PDS atp. V případě přeložky či zrušení PZ platí totéž i pro odpojení stávajícího PZ od distribuční soustavy.

Propoje a odpoje je možné provést výhradně na základě pracovního postupu schváleného PDS.

Plynárenské zařízení a plynovodní přípojky jsou dle ust. § 2925 zákona č. 89/2012 Sb., občanského zákoníku, provozovány jako zařízení zvláště nebezpečné a z tohoto důvodu jsou chráněny ochranným pásmem dle zákona č.458/2000 Sb. ve znění pozdějších předpisů.

Nedodržení podmínek uvedených v tomto stanovisku zakládá odpovědnost stavebníka za vzniklé škody.

Rozsah ochranného pásma je stanoven v zákoně 458/2000 Sb. ve znění pozdějších předpisů.

Při realizaci uvedené stavby budou dodrženy podmínky pro provádění stavební činnosti:

1) Za stavební činnosti se pro účely tohoto stanoviska považují všechny činnosti prováděné v ochranném pásmu plynárenského zařízení a plynovodních přípojek (tzn. i bezvýkopové technologie a terénní úpravy) a činnosti mimo ochranné pásmo, pokud by takové činnosti mohly ohrozit bezpečnost a spolehlivost plynárenského zařízení a plynovodních přípojek (např. trhačí práce, sesuvy půdy, vibrace, apod.).

2) Stavební činnosti je možné realizovat pouze při dodržení podmínek stanovených v tomto stanovisku. Nebudou-li tyto podmínky dodrženy, budou stavební činnosti, považovány dle § 68 zákona č.458/2000 Sb. ve znění pozdějších předpisů za činnost bez našeho předchozího souhlasu. Při každé změně projektu nebo stavby (zejména trasy navrhovaných inženýrských sítí) je nutné požádat o nové stanovisko k této změně.

3) Před zahájením stavební činnosti bude provedeno vytyčení trasy a přesné určení uložení plynárenského zařízení a plynovodních přípojek. Vytyčení trasy provede příslušná provozní oblast. Informace naleznete na www.gasnet.cz/vytyceni. Při žádosti uvede žadatel naši značku (číslo jednací) uvedenou v úvodu tohoto stanoviska. O provedeném vytyčení trasy bude sepsán protokol. Přesné určení uložení plynárenského zařízení a plynovodních přípojek je povinen provést stavebník na svůj náklad. Bez vytyčení trasy a přesného určení uložení plynárenského zařízení a plynovodních přípojek stavebníkem nesmí být vlastní stavební činnosti zahájeny. Vytyčení plynárenského zařízení a plynovodních přípojek považujeme za zahájení stavební činnosti.

4) Bude dodržena mj. ČSN 73 6005, u Hospodářské komory České republiky registrované TPG 702 04, zákon č.458/2000 Sb. ve znění pozdějších předpisů, případně další předpisy související s uvedenou stavbou.

5) Pracovníci provádějící stavební činnosti budou prokazatelně seznámeni s polohou plynárenského zařízení a plynovodních přípojek, rozsahem ochranného pásma a těmito podmínkami.

6) Při provádění stavební činnosti, vč. přesného určení uložení plynárenského zařízení je stavebník povinen učinit taková opatření, aby nedošlo k poškození plynárenského zařízení a plynovodních přípojek nebo ovlivnění jejich bezpečnosti a spolehlivosti provozu. Nebude použito nevhodného nářadí, zemina bude těžena pouze ručně bez použití pneumatických, elektrických, bateriových a motorových nářadí.

7) Odkryté plynárenské zařízení a plynovodní přípojky budou v průběhu nebo při přerušení stavební činnosti řádně zabezpečeny proti jejich poškození.

8) V případě použití bezvýkopových technologií (např. protlaku) bude před zahájením stavební činnosti provedeno úplné obnažení plynárenského zařízení a plynovodních přípojek v místě křížení na náklady stavebníka. V případě, že nebude tato podmínka dodržena, nesmí být použita bezvýkopová technologie.

9) Stavebník je povinen neprodleně oznámit každé i sebemenší poškození plynárenského zařízení nebo plynovodních přípojek (vč. izolace, signalizačního vodiče, výstražné fólie atd.) na telefon 1239.

10) Před provedením zásepů výkopu bude provedena kontrola dodržení podmínek stanovených pro stavební činnosti, kontrola plynárenského zařízení a plynovodních přípojek. Kontrolu provede příslušná provozní oblast. Informace naleznete na www.gasnet.cz/vytyceni. Při žádosti uvede žadatel naši značku (číslo jednací) uvedenou v úvodu tohoto stanoviska. Povinnost kontroly se vztahuje i na plynárenské zařízení, které nebylo odhaleno. O provedené kontrole bude sepsán protokol. Bez provedené kontroly nesmí být plynárenské zařízení a plynovodní přípojky zasypány. V případě, že nebudou dodrženy výše uvedené podmínky, je stavebník povinen na základě výzvy provozovatele plynárenského zařízení a plynovodních přípojek, nebo jeho zástupce doložit průkaznou dokumentaci o nepoškození plynárenského zařízení a plynovodních přípojek během výstavby nebo provést na své náklady kontrolní sondy v místě styku stavby s plynárenským zařízením a plynovodními přípojkami.

11) Plynárenské zařízení a plynovodní přípojky budou před zásypem výkopu řádně podsypány a obsypány, bude provedeno zhutnění a bude osazena výstražná fólie žluté barvy, to vše v souladu s předpisem provozovatele distribuční soustavy „Zásady pro projektování, výstavbu, rekonstrukce a opravy“, který naleznete na <https://www.gasnet.cz/pro-partnery/technicke-dokumenty> a v souladu s ČSN EN 12007-1-4, TPG 702 01, TPG 702 04.

12) Neprodleně po skončení stavební činnosti budou řádně osazeny všechny poklopy a nadzemní prvky plynárenského zařízení a plynovodních přípojek.

13) Poklopy uzávěrů a ostatních armatur na plynárenském zařízení a plynovodních přípojkách, vč. hlavních uzávěrů plynu (HUP) na odběrném plynovém zařízení udržovat stále přístupné a funkční po celou dobu trvání stavební činnosti.

14) Případné zřizování staveniště, skladování materiálů, stavebních strojů apod. bude realizováno mimo ochranné pásmo plynárenského zařízení a plynovodních přípojek (není-li ve stanovisku uvedeno jinak).

15) Bude zachována hloubka uložení plynárenského zařízení a plynovodních přípojek (není-li ve stanovisku uvedeno jinak).

16) Při použití nákladních vozidel, stavebních strojů a mechanismů zabezpečit případný přejezd přes plynárenské zařízení a plynovodní přípojky uložení panelů v místě přejezdu plynárenského zařízení.

Toto stanovisko platí pouze pro území a stavební objekty vyznačené v předložené dokumentaci a to 24 měsíců ode dne jeho vydání.

V případě dotčení pozemku v majetku společnosti GasNet, s.r.o. je třeba dále projednat smluvní vztah k tomuto pozemku. Kontakt na projednání naleznete na adrese <https://www.gasnet.cz/kontakty/kontaktni-system>, činnost "Smluvní vztahy - pozemky a budovy plynárenských zařízení".

Za správnost a úplnost dokumentace předložené s žádostí včetně jejího souladu s platnými předpisy plně zodpovídá její zpracovatel. Stanovisko nenahrazuje případná další stanoviska k jiným částem stavby.

V případě další korespondence nebo jednání (např. změna stavby) uvádějte naši značku - 5002735667 a datum tohoto stanoviska. Kontakty jsou k dispozici na <https://www.gasnet.cz/cs/kontaktni-system/>.



GasNet, s.r.o.
zastoupená společností GasNet Služby, s.r.o., IČ 27935311
Ing. Simona Šafranová
Specialista připojování PZ-Morava 4
Oddělení připojování PZ-Morava 4
SIMONA.SAFRANOVA@GASNET.CZ



Zažádejte o vytyčení

Přílohy: Orientační zakres plynárenského zařízení, Ověřená příloha žadatele

Příloha: Orientační zakres plynárenského zařízení. Tato příloha je nedílnou součástí stanoviska č. 5002735667 ze dne 19.12.2022.

Provozovatel DS: GasNet, s.r.o.; Stavebník: Statutární město Ostrava - městský obvod Slezská Ostrava, Těšínská 138/35, 71000 Ostrava. K.ú.: Heřmanice-1/1,1/18.




Legenda:

	linie plynovodu
	NTL
	STL
	VTL
	nefunkční
	plánovaná stavba před realizací
	ve výstavbě, neuvedeno do provozu
	regulační stanice
	ochranné zařízení
	kabel
	elektropřípojka
	kabel protikorozní ochrany
	anodové uzemnění
	stanice katodové ochrany
	pásmo vlivu anodového uzemnění SKAO
	neplynovodní zařízení/
	technologie (linie/ bod/plocha)

LEGENDA

	PŘÍSTAVBA K STÁVAJÍCÍMU OBJEKTU HASIČSKÉ ZBRONICE - DVOUPODLAŽNÍ - 239 M2
	STÁVAJÍCÍ OBJEKT HZ - STAVEBNÍ ÚPRAVY A ČÁSTEČNÁ NÁSTAVBA - 276 M2
	HRANICE POZEMKŮ - STAVBY - STAVEBNÍKA
	HRANICE POZEMKŮ
	ROZHRANNÍ ZPEVNĚNÝCH PLOCH
	VNITŘNÍ KRESBA PARCEL
	STÁVAJÍCÍ PLYNOVOD STL
	PŘELOŽKA PLYNOVODU STL
	RUŠENÉ POTRUBÍ PLYNOVODU STL
	STÁVAJÍCÍ ROZVODY VODY
	PŘELOŽKA VODOVODNÍ PŘÍPOJKY
	RUŠENÉ POTRUBÍ VODOVODNÍ PŘÍPOJKY
	BUDOUCÍ SPLAŠKOVÁ KANALIZACE
	ZATRUBNĚNÝ VODNÍ TOK - HEŘMANICKÝ POTOK IDVT 10115085
	SPLAŠKOVÁ KANALIZACE - NAVRHOVANÁ
	PŘELOŽKA SPLAŠKOVÉ KANALIZACE
	DEŠŤOVÁ KANALIZACE - STÁVAJÍCÍ
	DEŠŤOVÁ KANALIZACE - NAVRHOVANÁ
	JEDNOTNÁ KANALIZACE - NAVRHOVANÁ
	STÁVAJÍCÍ ROZVODY NN - NADZEMNÍ
	PŘELOŽKA STÁVAJÍCÍCH ROZVODŮ NN
	KOMUNKACE - NOVÉ BETONOVÉ OBRUBY DO BET.LOŽE S OPOROU
	VSTUP DO HASIČSKÉ ZBRONICE - SOCIÁLNÍ A ADMINISTRATIVNÍ ZÁZEMÍ
	VSTUP DO HASIČSKÉ ZBRONICE - GARÁŽE
	VJEZD DO GARÁŽÍ HZ
	VJEZD DO GARÁŽÍ HZ
	VJEZD DO GARÁŽÍ HZ
	VSTUP DO HASIČSKÉ ZBRONICE - SKLAD PHM

Handwritten signature

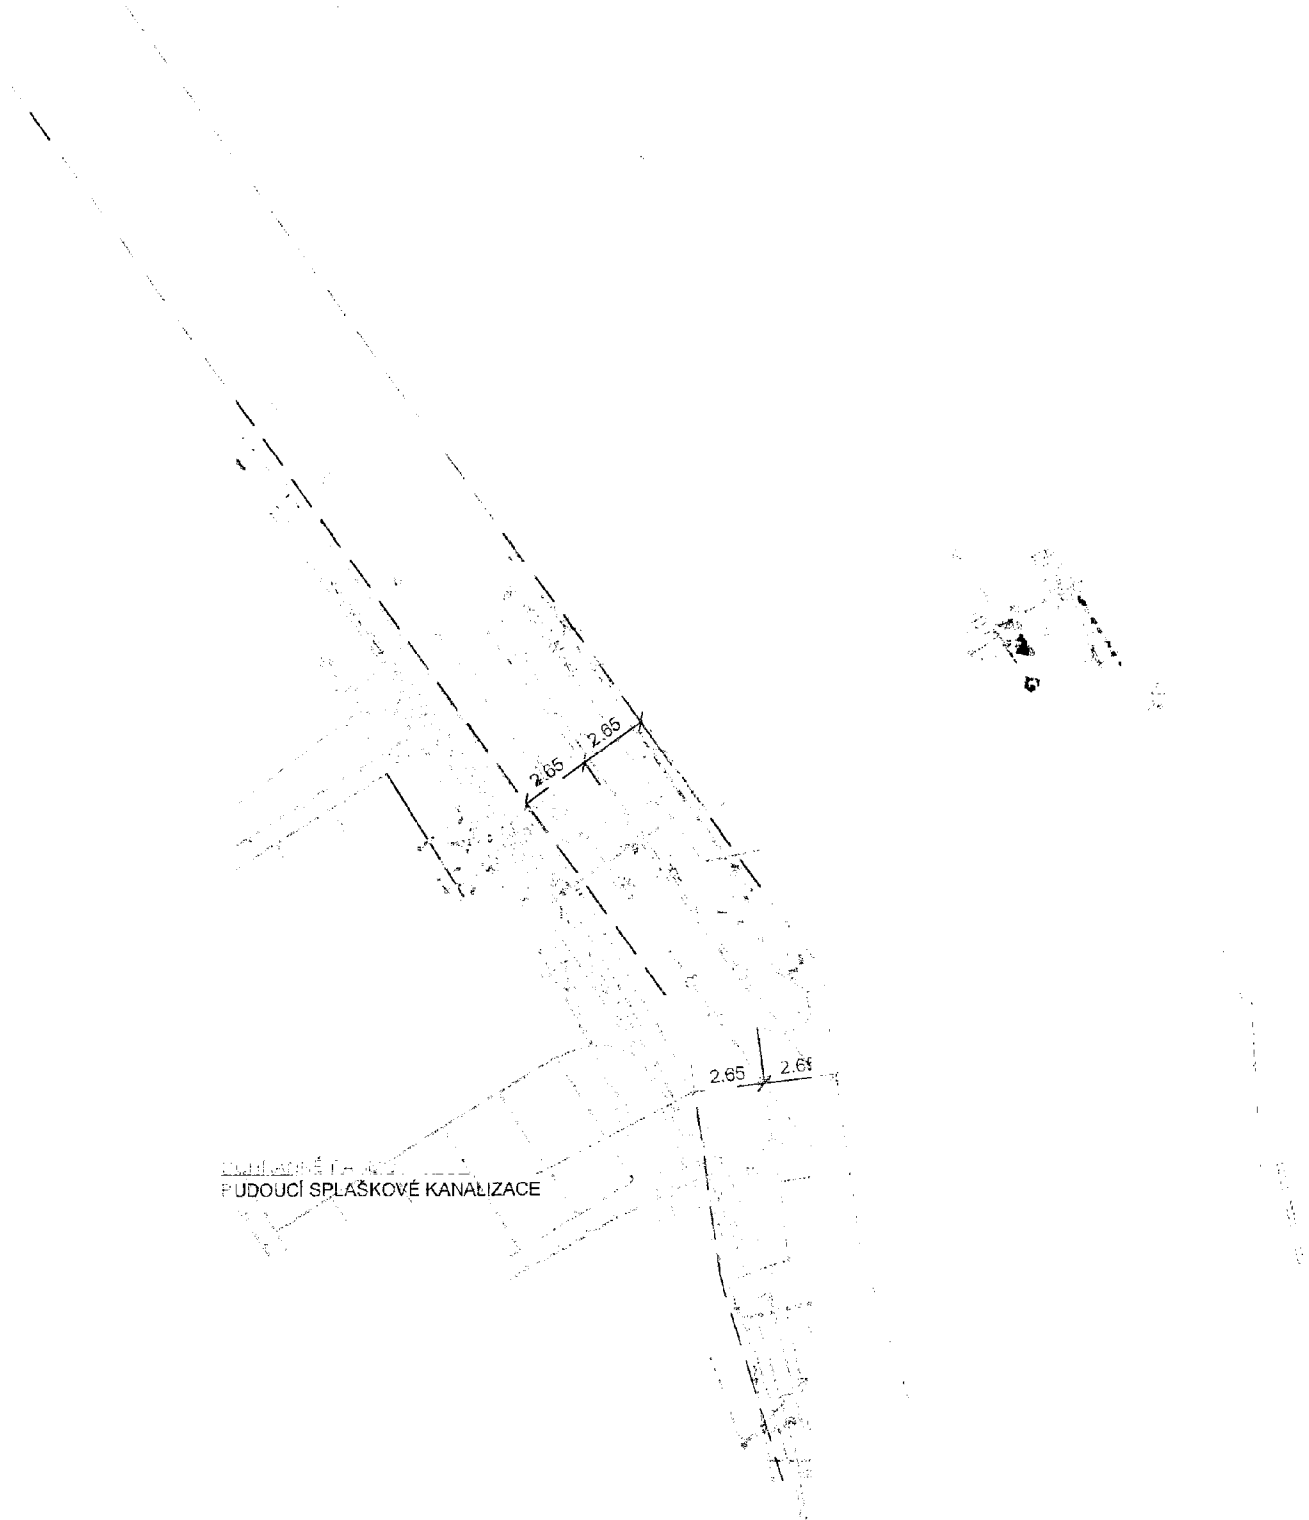

LEGE





	PŘELOŽKA PLYNOVODNÍ PŘÍPOJKY
	RUŠENÉ POTRUBÍ VODOVODNÍ PŘÍPOJKY
	BUDOUCÍ SPLAŠKOVÁ KANALIZACE
	ZATRUBNĚNÝ VODNÍ TOK - HEŘMANICKÝ PŮTOK IDVT 10115085
	SPLAŠKOVÁ KANALIZACE - NAVRHOVANÁ
	PŘELOŽKA SPLAŠKOVÉ KANALIZACE
	DEŠŤOVÁ KANALIZACE - STÁVAJÍCÍ
	DEŠŤOVÁ KANALIZACE - NAVRHOVANÁ
	JEDNOTNÁ KANALIZACE - NAVRHOVANÁ
	STÁVAJÍCÍ ROZVODY NN - NADZEMNÍ
	PŘELOŽKA STÁVAJÍCÍCH ROZVODŮ NN
	KOMUNIKACE - NOVÉ BETONOVÉ OBRUBY DO BET. LOŽE S OPOROU
	VSTUP DO HASIČSKÉ ZBRONICE - SOCIÁLNÍ A ADMINISTRATIVNÍ ZÁZEMÍ
	VSTUP DO HASIČSKÉ ZBRONICE - GARÁŽE
	VJEZD DO GARÁŽÍ HZ
	VJEZD DO GARÁŽÍ HZ
	VJEZD DO GARÁŽÍ HZ
	VSTUP DO HASIČSKÉ ZBRONICE - SKLAD PHM

K této dokumentaci bylo vydáno stanovisko
GasNet Služby, s.r.o.

Handwritten signature

Č.j. ze dne:
Toto rozlíto slouží pouze k identifikaci předložené
dokumentace a nelze jej považovat za naše stanovisko.

0,000 = 218,30

SO 04 - PŘELOŽKA PLYNU STL

ZODP. PROJEKTANT	VYPRACOVAL	
ING. JAROSLAV GAVLAS	ING. TOMÁŠ FABIÁN	
OBJEDNATEL	SMO - MOB SLEZSKÁ OSTRAVA, TĚŠÍNSKÁ 138/35, 710 16, OSTRAVA - SLEZSKÁ OSTRAVA	
MÍSTO STAVBY	OSTRAVA - SLEZSKÁ OSTRAVA, HEŘMANICE	
STAVBA	STAVEBNÍ ÚPRAVY OBJEKTU HASIČSKÉ ZBRONICE SLEZSKÁ OSTRAVA - HEŘMANICE	
PROJEKTOVÁ DOKUMENTACE PRO POVOLENÍ STAVBY		ZAKÁZKA 02032020PD
SITUACE		DATUM 07/2020
		MĚŘÍTKO 1:250
		STUPEŇ PD DSP
		Č. VÝKRESU 002

Provozovatel DS: GasNet, s.r.o.; Stavebník: Statutární město Ostrava - městský obvod Slezská Ostrava, Těšínská 138/35, 71000 Ostrava. K.ú.: Heřmanice-1/1,1/18.



0,000
SO 04

ZODP. PROJEK
ING. JAROSL
OBJEDNATEL
MÍSTO STAVBY
STAVBA