


VODOMĚRNÁ ŠACHTA

PŪDORYS

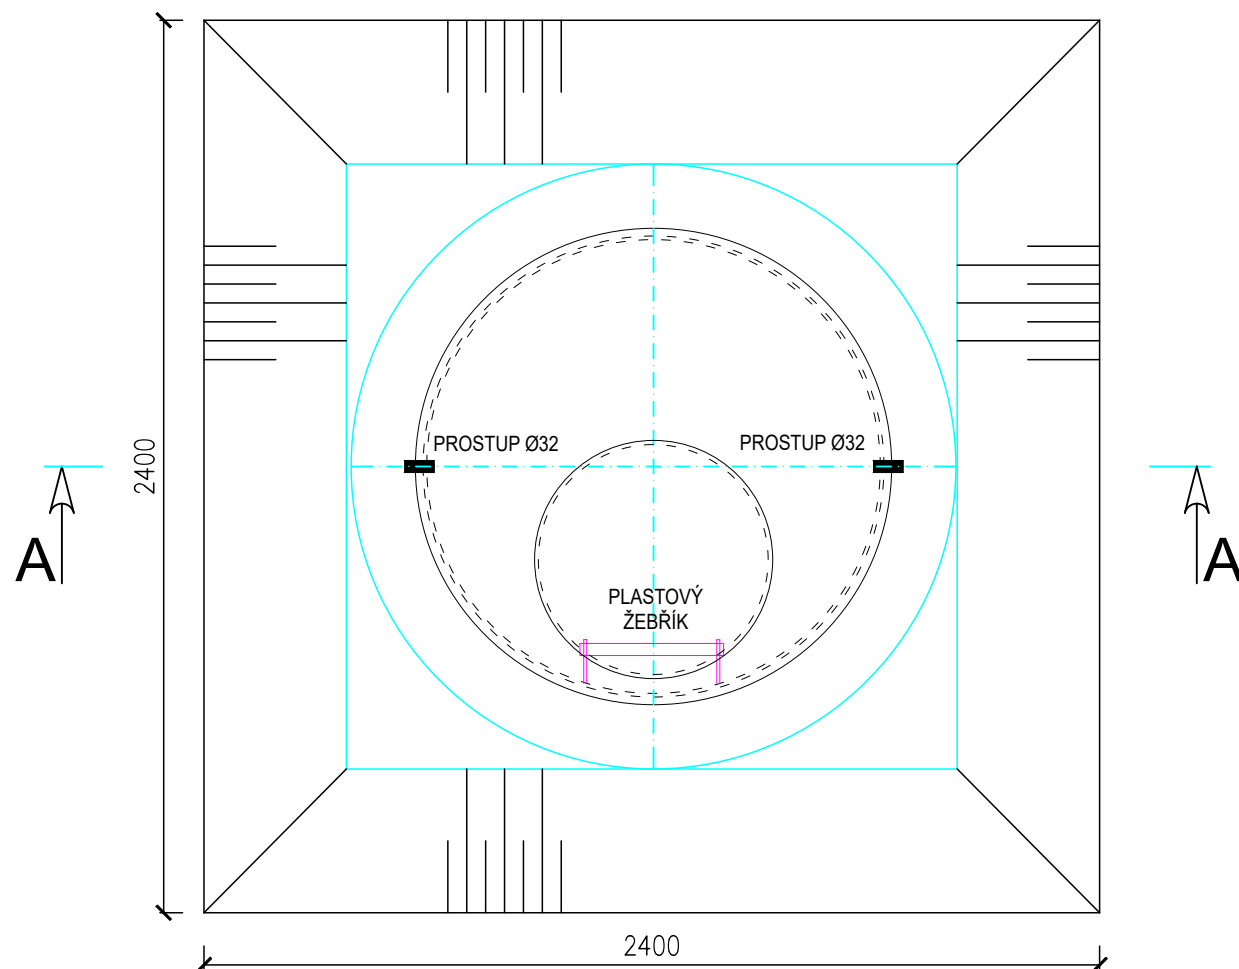


LEGENDA

VDMŠ
VODOMĚRNÁ ŠACHTA
TYP: AK VODO 1200/1200mm S
PLASTOVÁ NÁDRŽ Ø1200mm, v.1200mm


ZD
BETONOVÁ ZÁKLADOVÁ DESKA
BETON C16/20
ŠTĚRKODRŮ fr.16/32


ZÁSYP
PÍSEK NEBO TŘÍDĚNÝ DROBNÝ ŠTERK,
PŘÍPADNĚ ZPĚTNÝ ZÁSYP Z PROSETÉHO
VÝKOPKU BEZ KAMENŮ, JÍLU

ŘEZ A - A

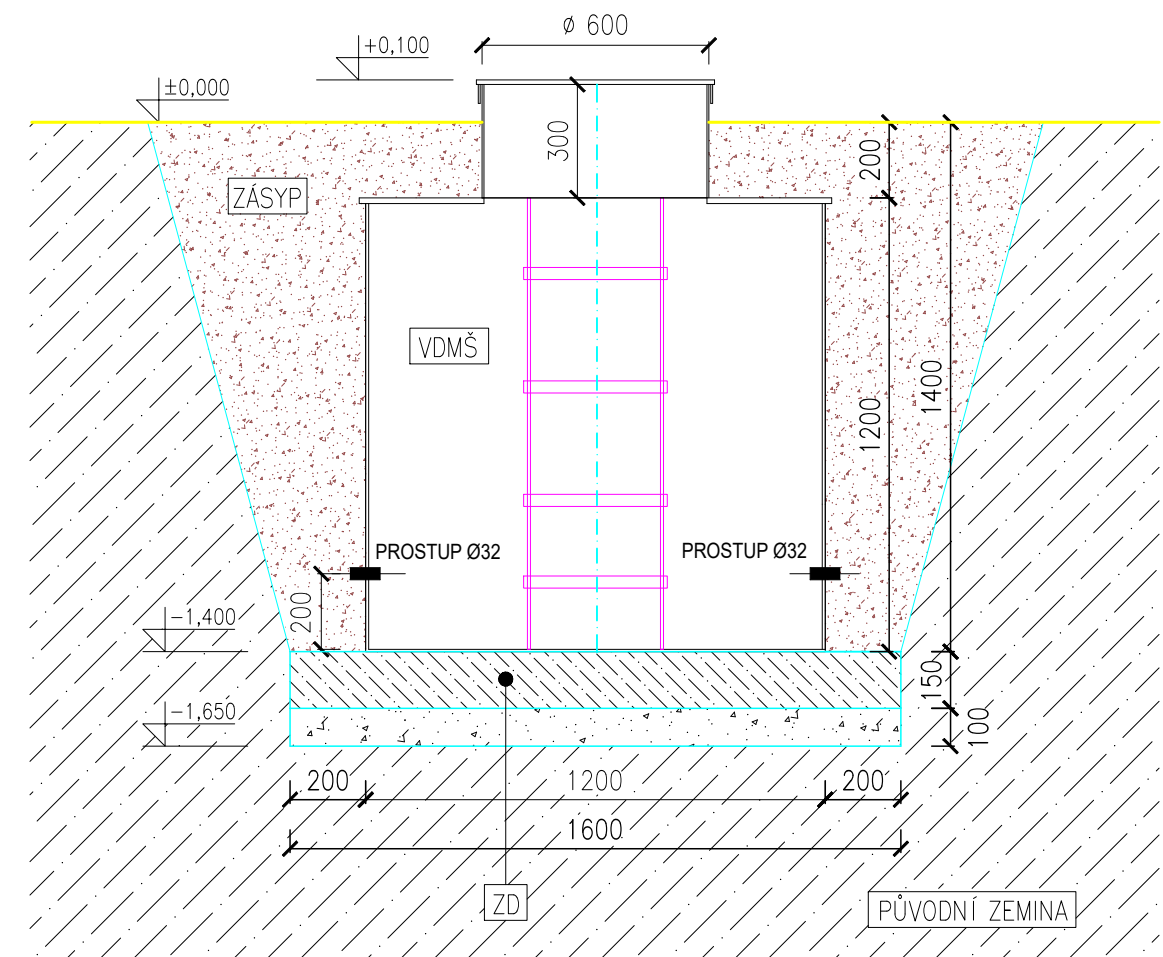

VYSTROJENÍ ŠACHTY

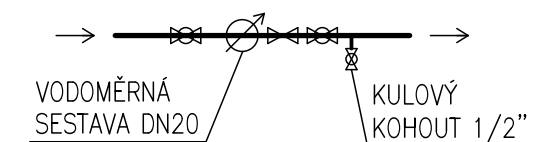

Vypracoval	Kontroloval	Ing. Milan Večeřa Štěpnická 1085, Uherské Hradiště IČ: 06533205 mob.: 724 117 405	
Ing. Milan Večeřa	Ing. Ivo Frank		
			
INVESTOR: Město Uherský Brod, Masarykovo nám. 100, 688 01 Uherský Brod			
STAVBA Hvězdárna DK – vodovodní přípojka, Uherský Brod parc. č. 8232, 8203 a st. 1809/2 k.ú. Uherský Brod		Stupeň: DUR	
		Datum: 06/2023	
		Formát: 1xA4	
		Č. zak.: 01323	
VÝKRES VODOMĚRNÁ ŠACHTA		MĚŘÍTKO 1:25	Č. výkresu D.2