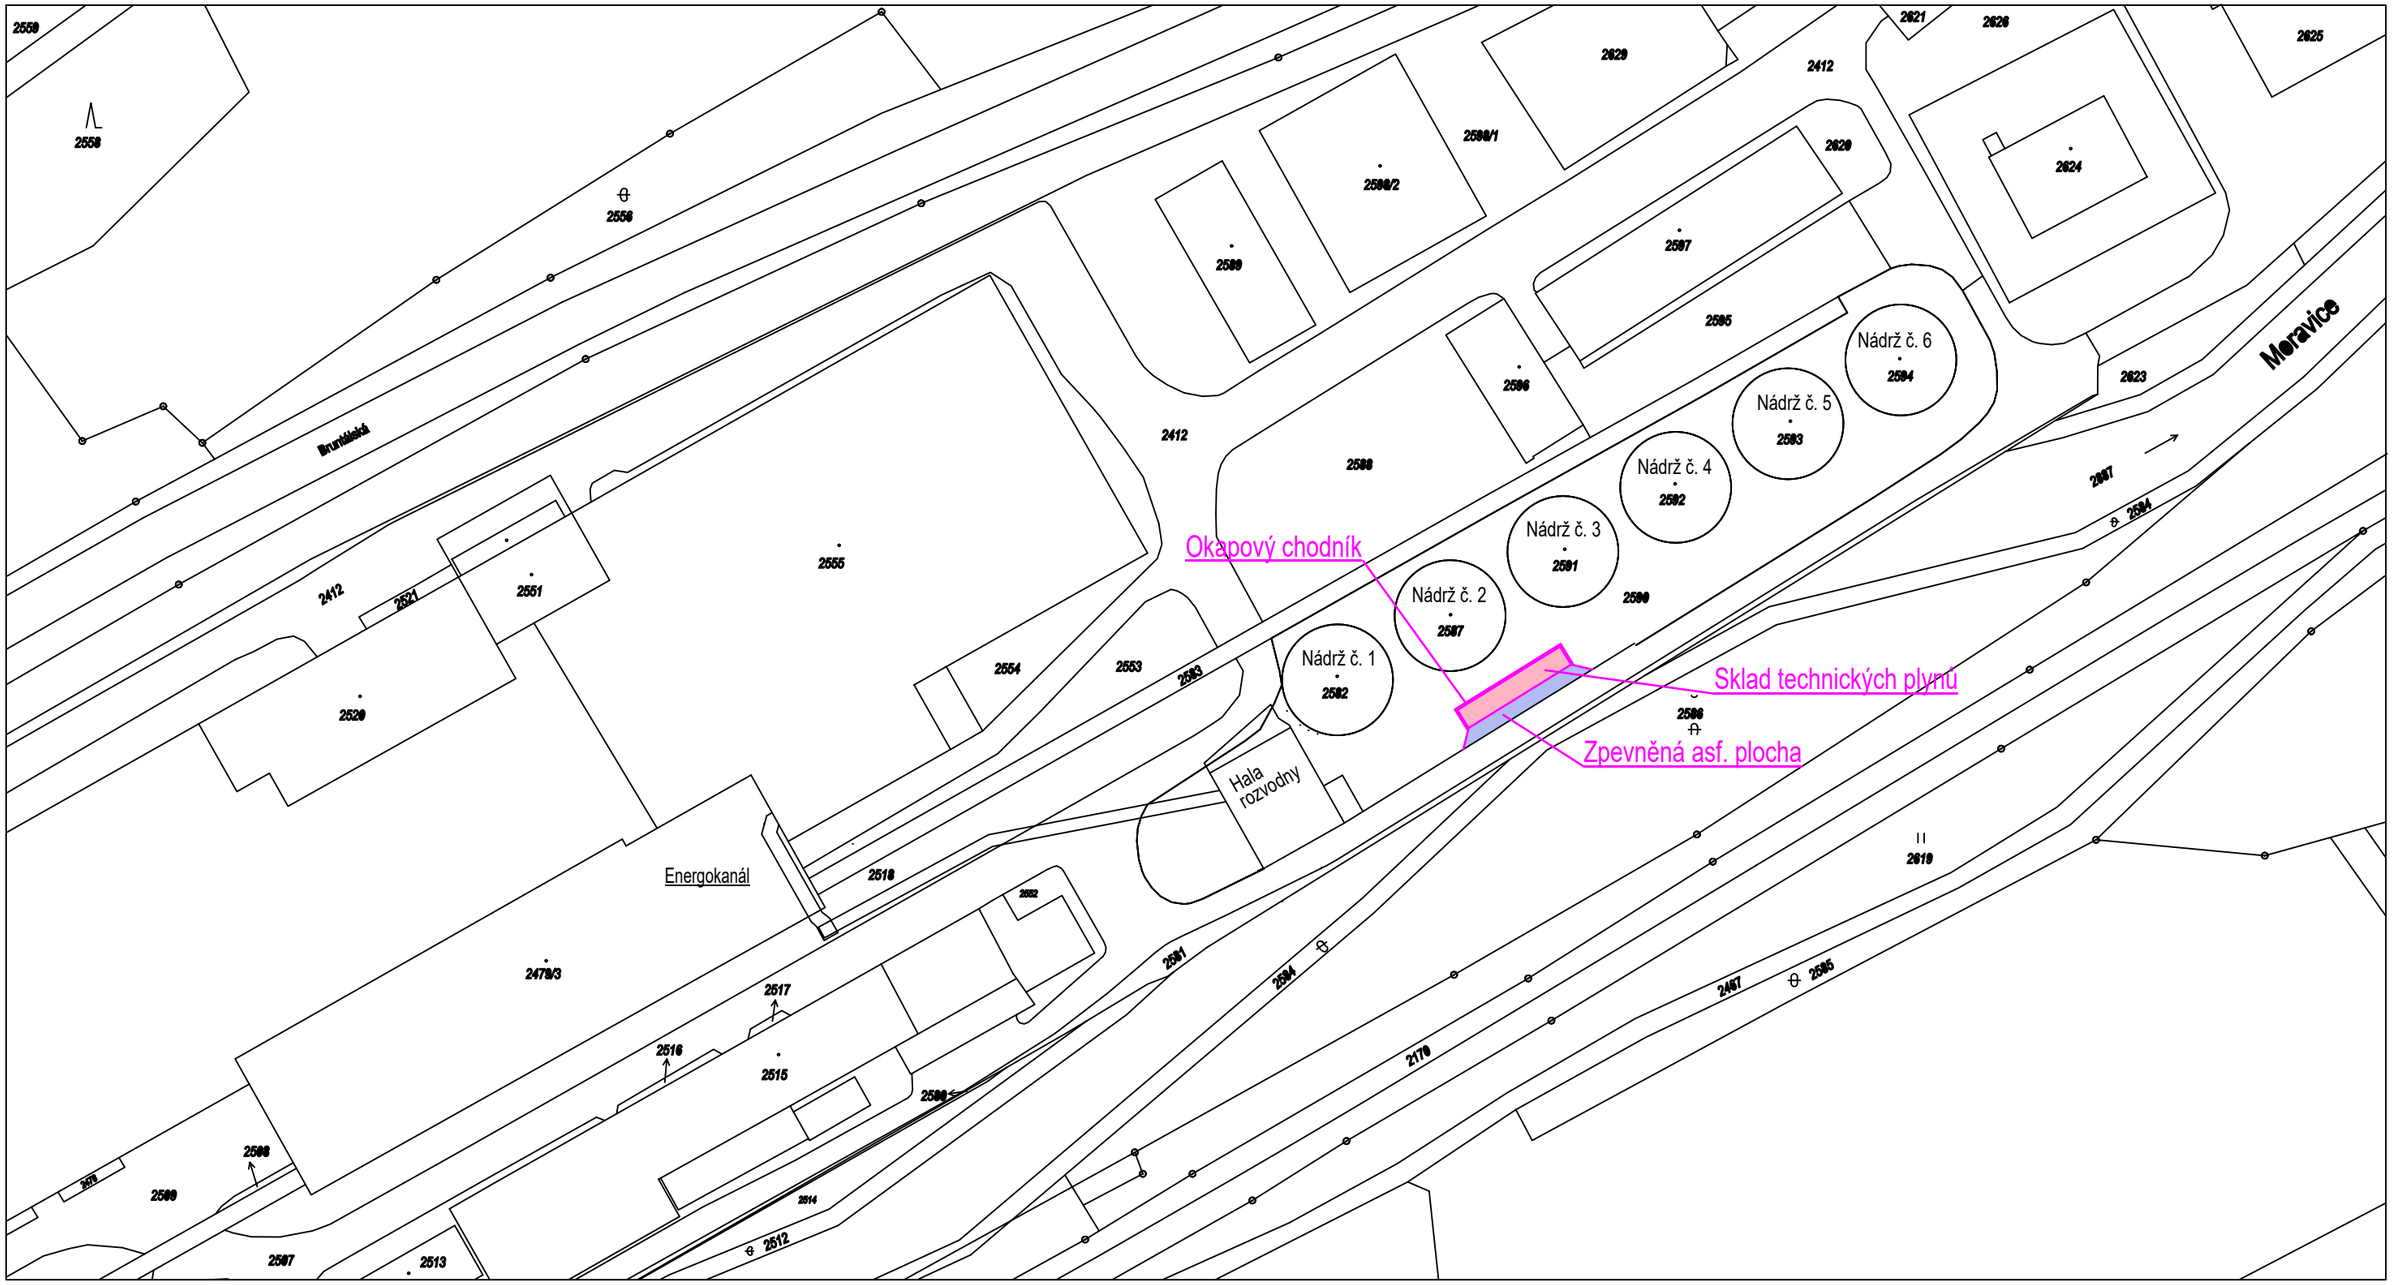

Přemístěný sklad technických plynů - 68,0 m2

Zpevněná asfaltová plocha - 55,5 m2

Okapový chodník š. 0,3 m z bet. dl. 30x30x4 cm - 8,2 m2

Vypracoval	Ing. Lukášová L.		Formát	2xA4	Číslo zakázky
Kreslil	Ing. Lukášova L.		Datum	9/2023	-------
Zodp. projekt.	Ing. Lukášova L.		Stupeň	DÚR+DSP	
Místo	areal AL INVEST Břidličná a.s.		Kraj	Moravskoslezský	
Parcela č.	2590		Kat. území	Břidličná	
Investor	AL INVEST Břidličná, a.s., Bruntálská 167, 793 51 Břidličná				
Název stavby:	Sklad technických plynů				
Název výkresu:	Katastrální situační výkres		Měřítko:	1:1000	Číslo výkresu: C2