




Pohled jižní

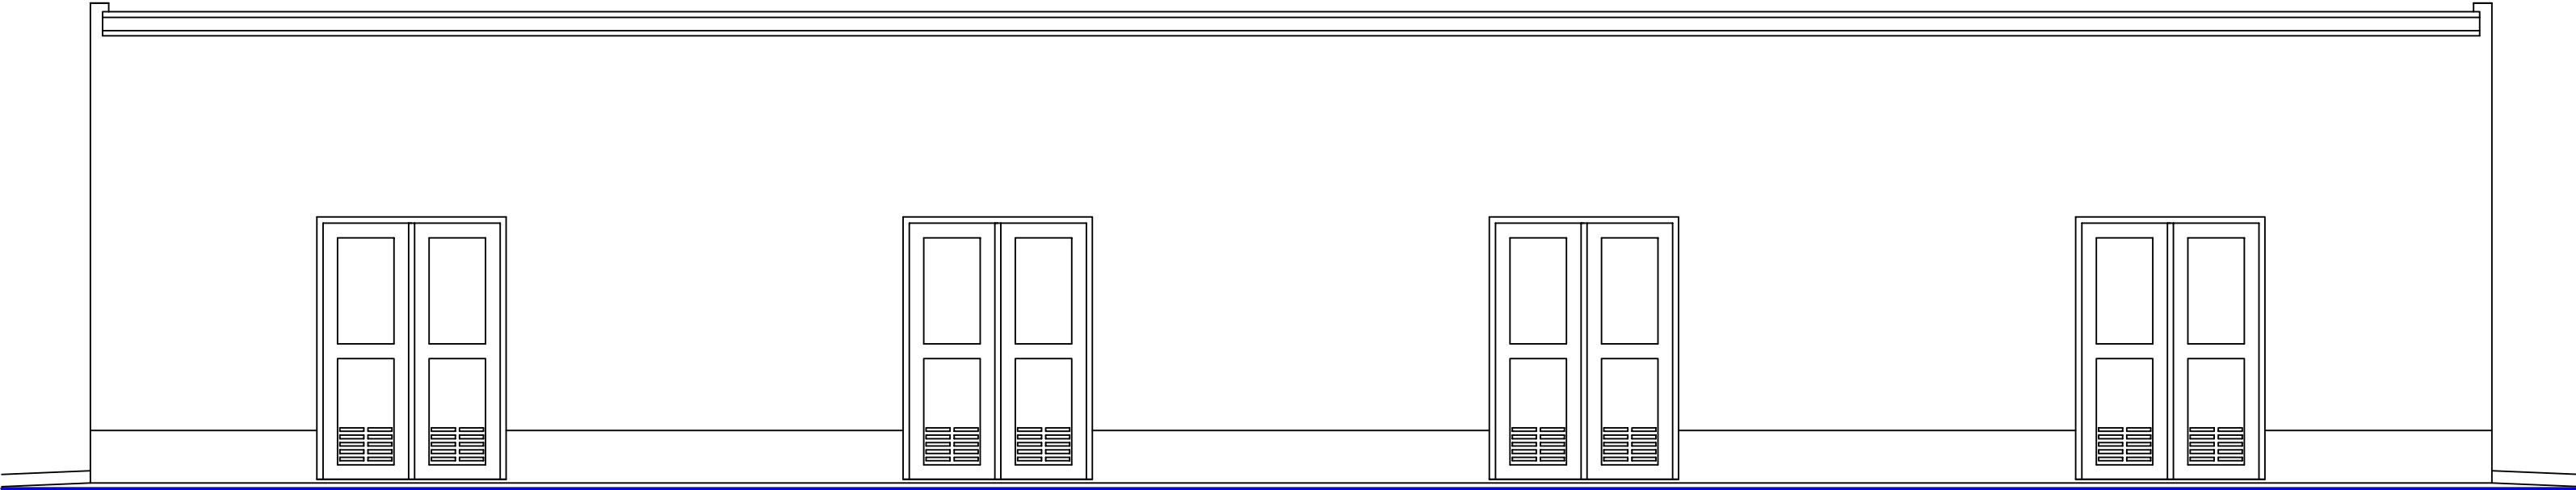

Pohled východní

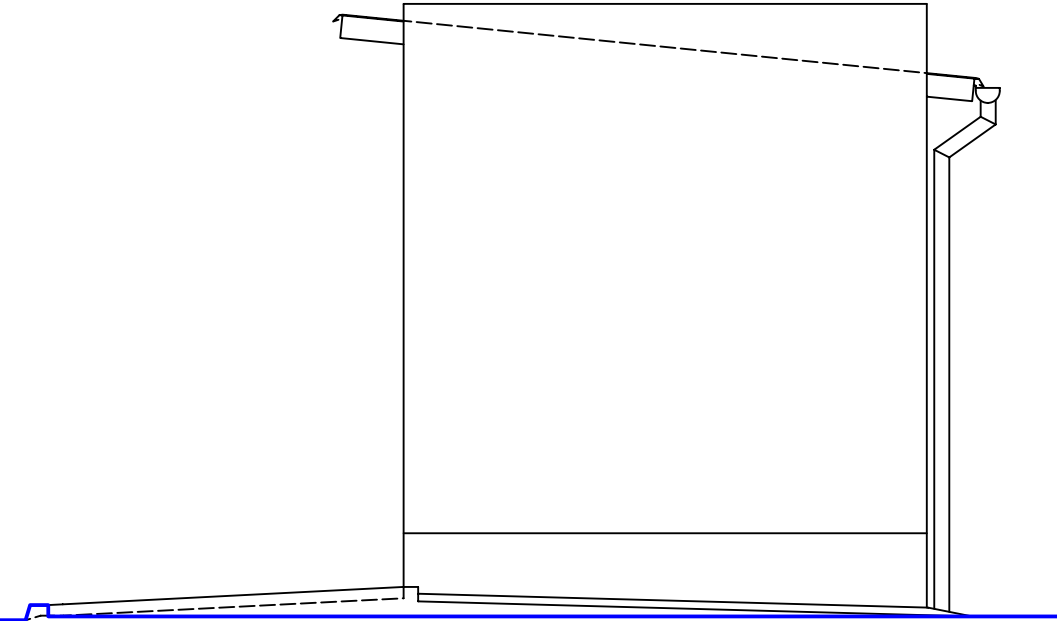

Pohled severní

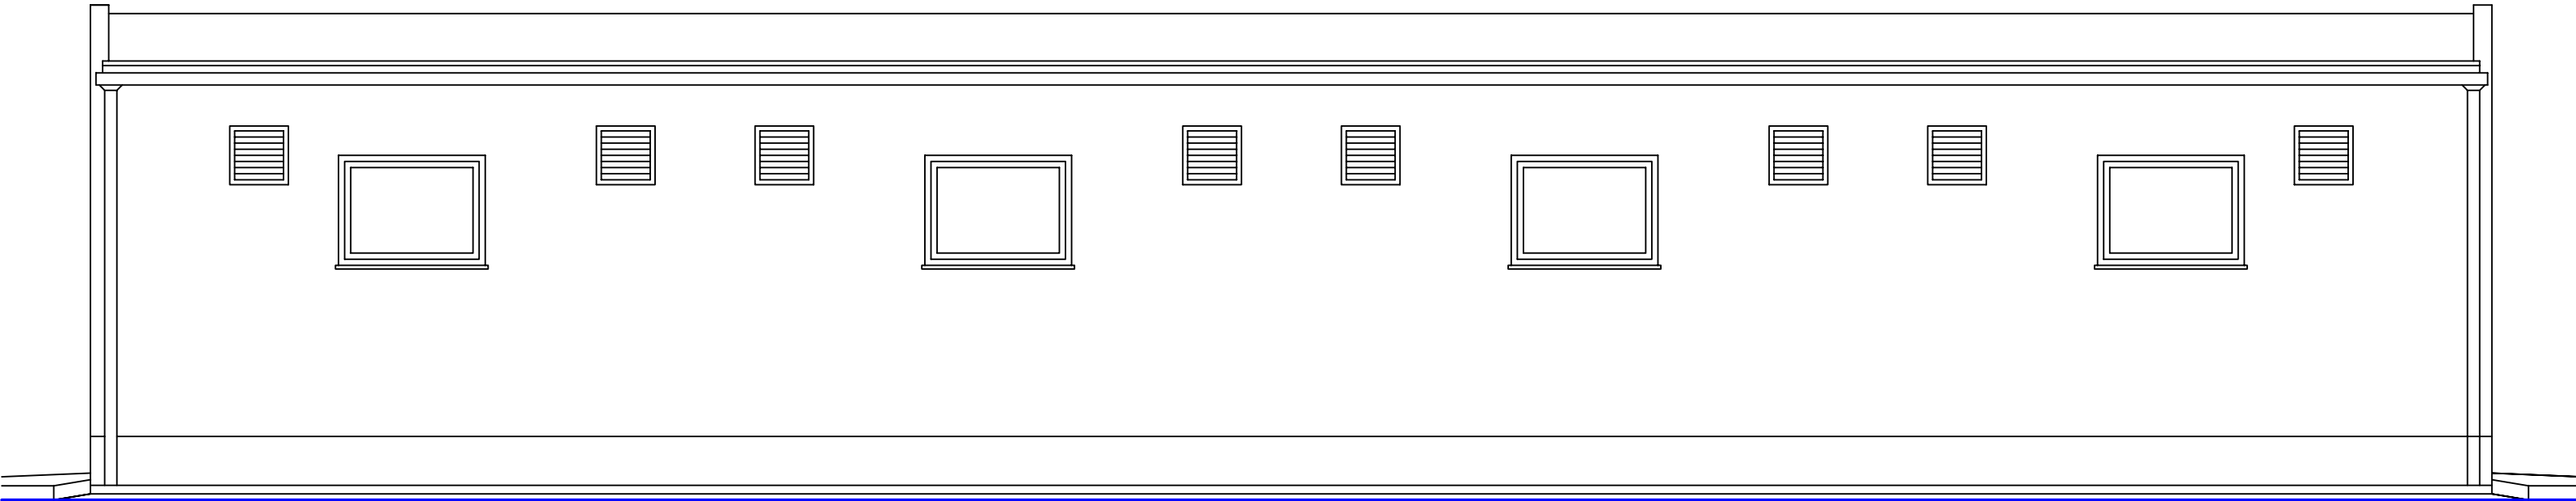

Vypracoval	Ing. Lukášová L.		Formát	3x4	Číslo zakázky
Kreslil	Ing. Lukášová L.		Datum	9/2022	
Zodp. projekt.	Ing. Lukášová L.		Stupeň	DÚR+DSP	
Místo	areal AL INVEST Břidličná a.s.		Kraj	Moravskoslezský	
Parcela č.	2590		Kat. území	Břidličná	
Investor	AL INVEST Břidličná, a.s., Bruntálská 167, 793 51 Břidličná				
Název stavby: Sklad technických plynů					
Název výkresu: Pohledy					Měřítko: 1:50
					Číslo výkresu: D1.1.b5