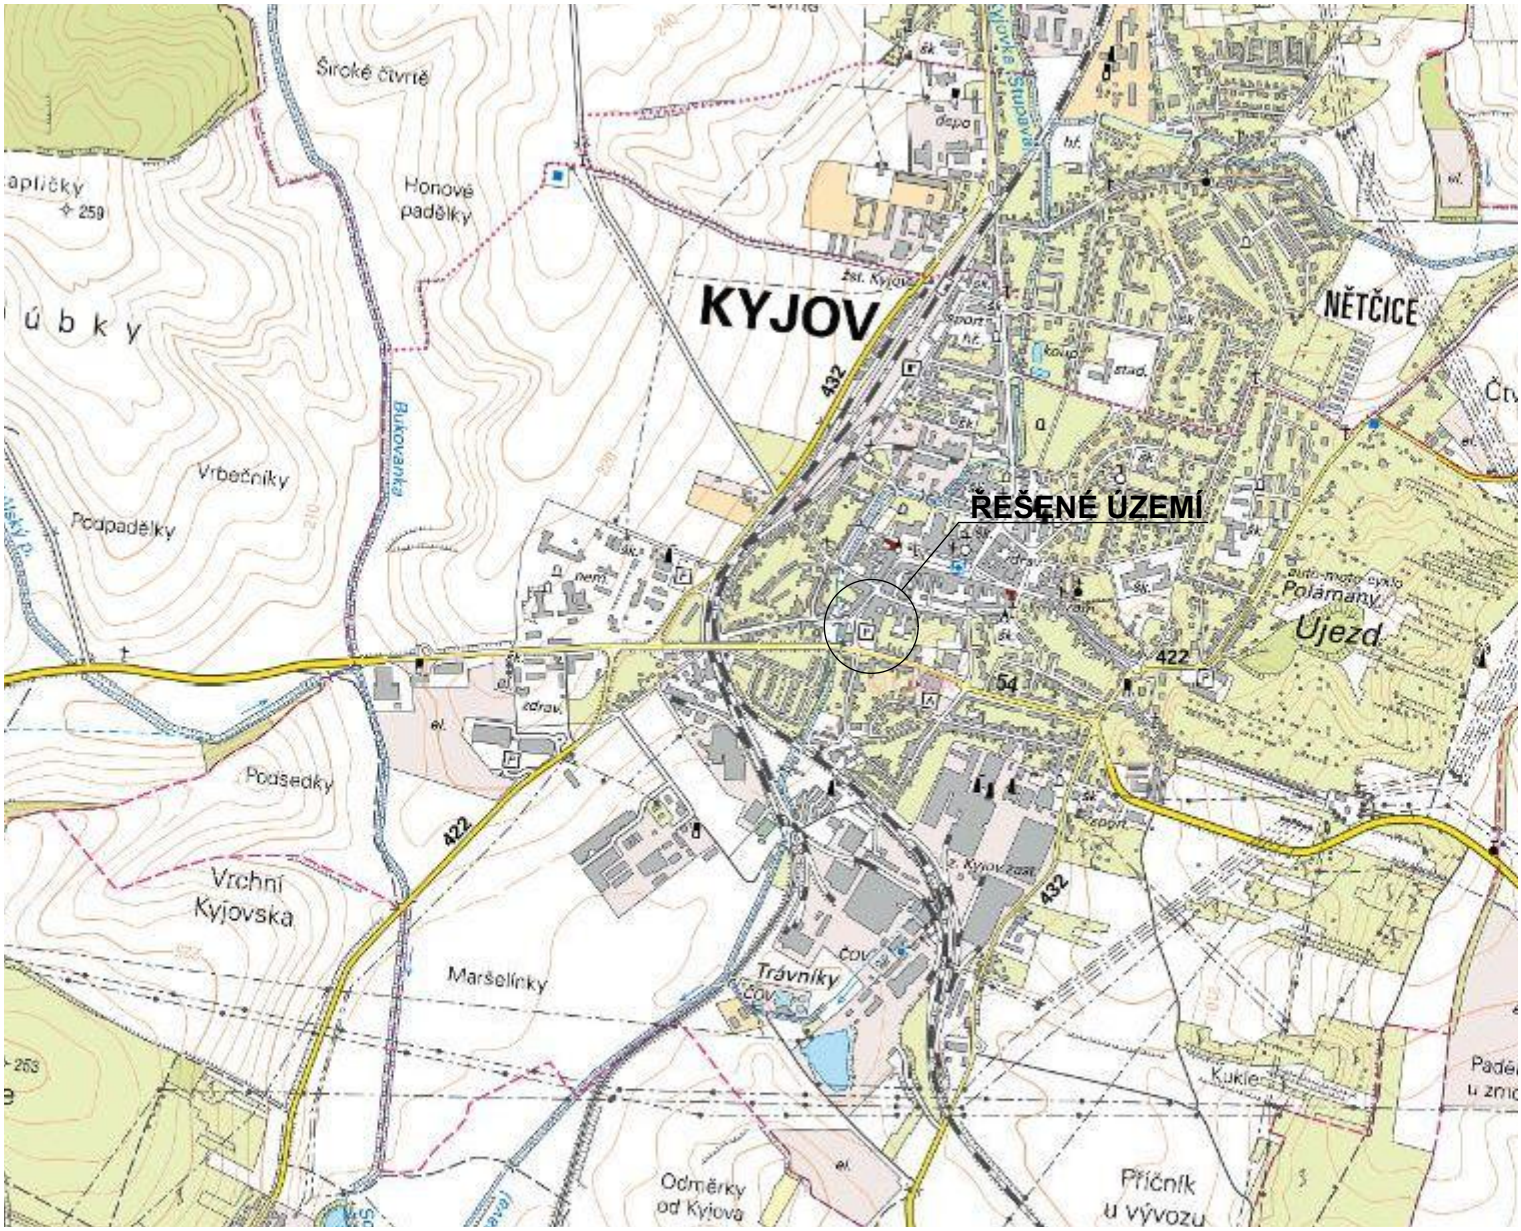

±0,000=188,05 m.n.m. B.p.v.

Jednoduchý technický popis pro oznámení záměru

Hlavní architekt	Zodpovědný projektant	Vypracoval
Ing. TOMČALA	Ing. TOMČALA	Ing.TOMČALA

Místo stavby: ul. Svatoborská, u kina Panorama, Kyjov / kraj Jihomoravský

Investor: Město Kyjov-odbor rozvoje města
Masarykovo náměstí 30/1, 697 01 Kyjov

ATOM ATELIÉR
ATOM - ATELIÉR s.r.o., Stojanova 1542, 698 01 Veselí nad Moravou
IČO: 03841324, Tel.: +420 776769639, E-mail: info@atomatelier.cz
www.atomatelier.cz

Název stavby

STANOVIŠTĚ PODZEMNÍCH KONTEJNERŮ NA SEPAROVANÝ ODPAD - KYJOV U KINA PANORAMA

Formát	1xA4
Datum	01/2023
Stupeň	DÚS
Zakázkové číslo	22AA-049-DÚS
Měřítko	1:20000

Obsah výkresu: SITUAČNÍ VÝKRES ŠIRŠÍCH VZTAHŮ

Číslo výkresu	Pořadové číslo
2.	

PROJEKTOVÁ DOKUMENTACE JE DUŠEVNÍM VLASTNICTVÍM ATOM - ATELIÉR s.r.o. A NESMÍ BÝT POUŽITA BEZ JEHO VĚDOMÍ