


Příčný řez A - A

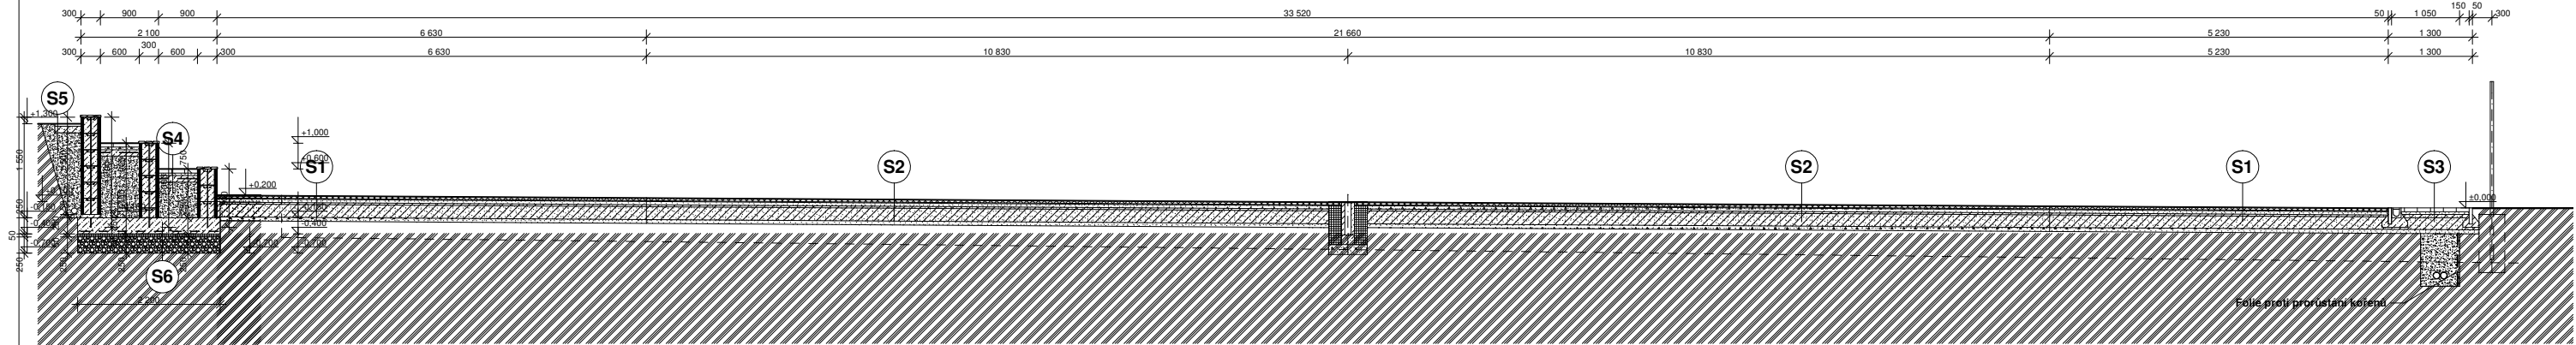

Skladba S1

pryž.povrch stříkaný	13 mm
typ SP	
roznášecí vrstva	35mm
DK 0-4mm	12 mm
DK 0-32	50 mm
ŠD 16-32	30 mm
ŠD 32-63	200 mm
DK 0-63	60 mm

Skladba S2

pryž.povrch	13 mm
typ EPDM	
roznášecí vrstva	35mm
DK 0-4mm	12 mm
DK 0-32	50 mm
ŠD 16-32	30 mm
ŠD 32-63	200 mm
DK 0-63	60 mm

Skladba S3

Betonová dlažba zámková ZD tl. 60 mm  
Drobné drcené kamenivo 4-8 mm DDK tl. 40 mm  
Štěrkodrt' 16-32 mm válcovaná ŠD tl. 50 mm  
ŠD 32-63 190 mm  
DK 0-63 60 mm

Skladba S4

Betonová dlažba zámková ZD tl. 60 mm  
Drobné drcené kamenivo 4-8 mm DDK tl. 40 mm  
ŽB deska vyztužená síťovinou tl. 100 mm  
Štěrkodrt' 0-63 mm válcovaná ŠD

Skladba S5

Betonová dlažba 400x400x40 mm  
Drobné drcené kamenivo 4-8 mm DDK tl. 100 mm

0,000 = 248,300

KRESLIL	PROJEKTANT	ODP.PROJEKT.	HL.INŽ.PROJ.	Ing. Milan Surovec	
		Ing. Surovec	Ing. Surovec	Projektová činnost ve výstavbě	
				Záhorovice 162, 687 71	
OBEC	Uherský Brod	KRAJ	Zlínský	DATUM	Únor 2020
INVESTOR	Město Uherský Brod, Masarykovo nám. 100, 688 01 Uherský Brod			STUPEŇ	PPS
STAVBA: ZŠ Pod Vinohrady				ZAKÁZKA	Su - 01/2020
rekonstrukce sportoviště				FORMÁT	4 A4
				MÉRITKO	1 : 50
OBSAH: Stavební část				Č. VÝKRESU	Č. KOPIE
Příčný řez A - A				2	