


## Příčný řez A - A

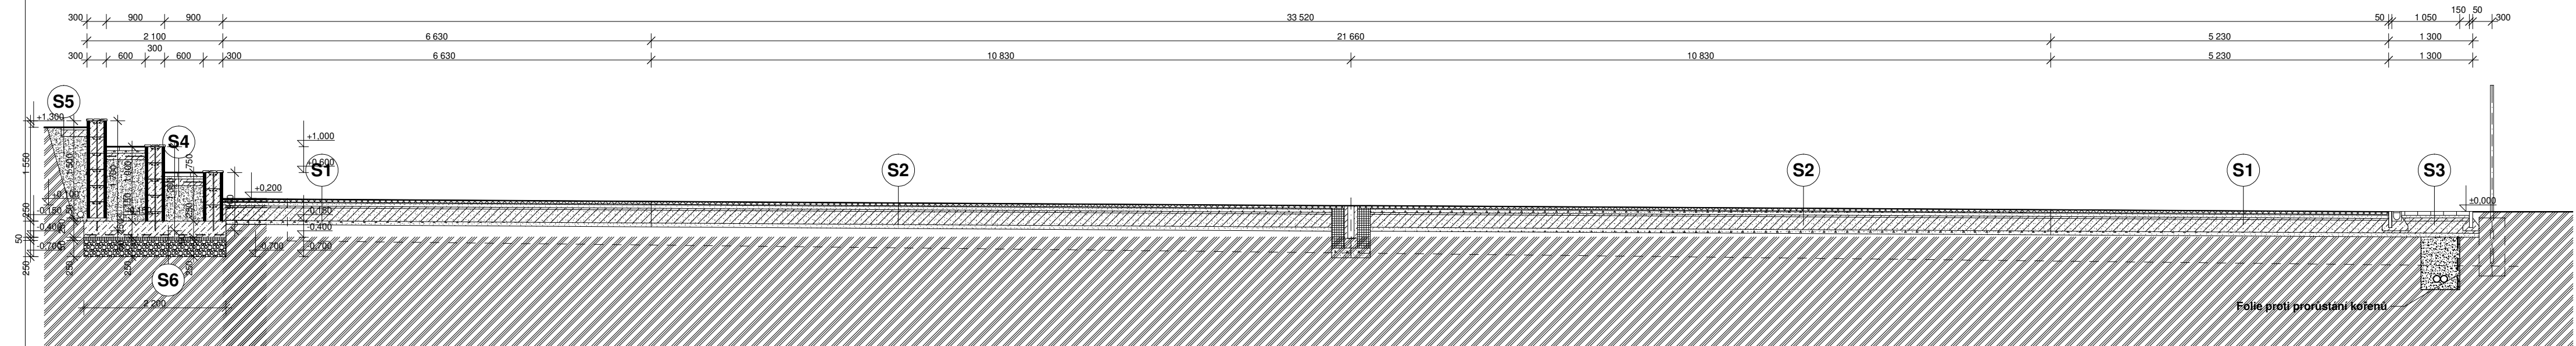

### Skladba S1

pryž.povrch stříkaný	13 mm
typ SP	
roznášecí vrstva	35mm
DK 0-4mm	12 mm
DK 0-32	50 mm
ŠD 16-32	30 mm
ŠD 32-63	200 mm
DK 0-63	60 mm

## Skladba S2

pryž.povrch	10 mm
typ EPDM	
roznášecí vrstva	35mm
DK 0-4mm	12 mm
DK 0-32	50 mm
ŠD 16-32	30 mm
ŠD 32-63	200 mm
DK 0-63	60 mm

### Skladba S3

Betonová dlažba zámková ZD tl. 60 mm  
Drobné drcené kamenivo 4-8 mm DDK tl. 40 mm  
Štěrkodrt' 16-32 mm válcovaná ŠD tl. 50 mm  
ŠD 32-63 190 mm  
DK 0-63 60 mm

### Skladba S4

Betonová dlažba zámková ZD tl. 60 mm  
Drobné drcené kamenivo 4-8 mm DDK tl. 40 mm  
ŽB deska vyztužená síťovinou tl. 100 mm  
Štěrkodrt' 0-63 mm válcovaná ŠD

### Skladba S5

Betonová dlažba 400x400x40 mm  
Drobné drcené kamenivo 4-8 mm DDK tl. 100 mm

$$0,000 = 248,300$$

KRESLIL	PROJEKTANT	ODP.PROJEKT.	HL.INŽ.PROJ.	<b>Ing. Milan Surovec</b> Projektová činnost ve výstavbě Zahorovice 162, 687 71
		Ing. Surovec	Ing. Surovec	
OBEČ	Uherský Brod	KRAJ	Zlínský	
INVESTOR	Město Uherský Brod, Masarykovo nám. 100, 688 01 Uherský Brod			
STAVBA:	<b>ZŠ Pod Vinohrady</b> <b>rekonstrukce sportoviště</b>			DATUM STUPEŇ ZAKÁZKA FORMÁT MĚŘÍTKO
OBSAH: Stavební část				C. VÝKRESU 2
Příčný řez A - A				Č. KOPIE