


POHLED 3

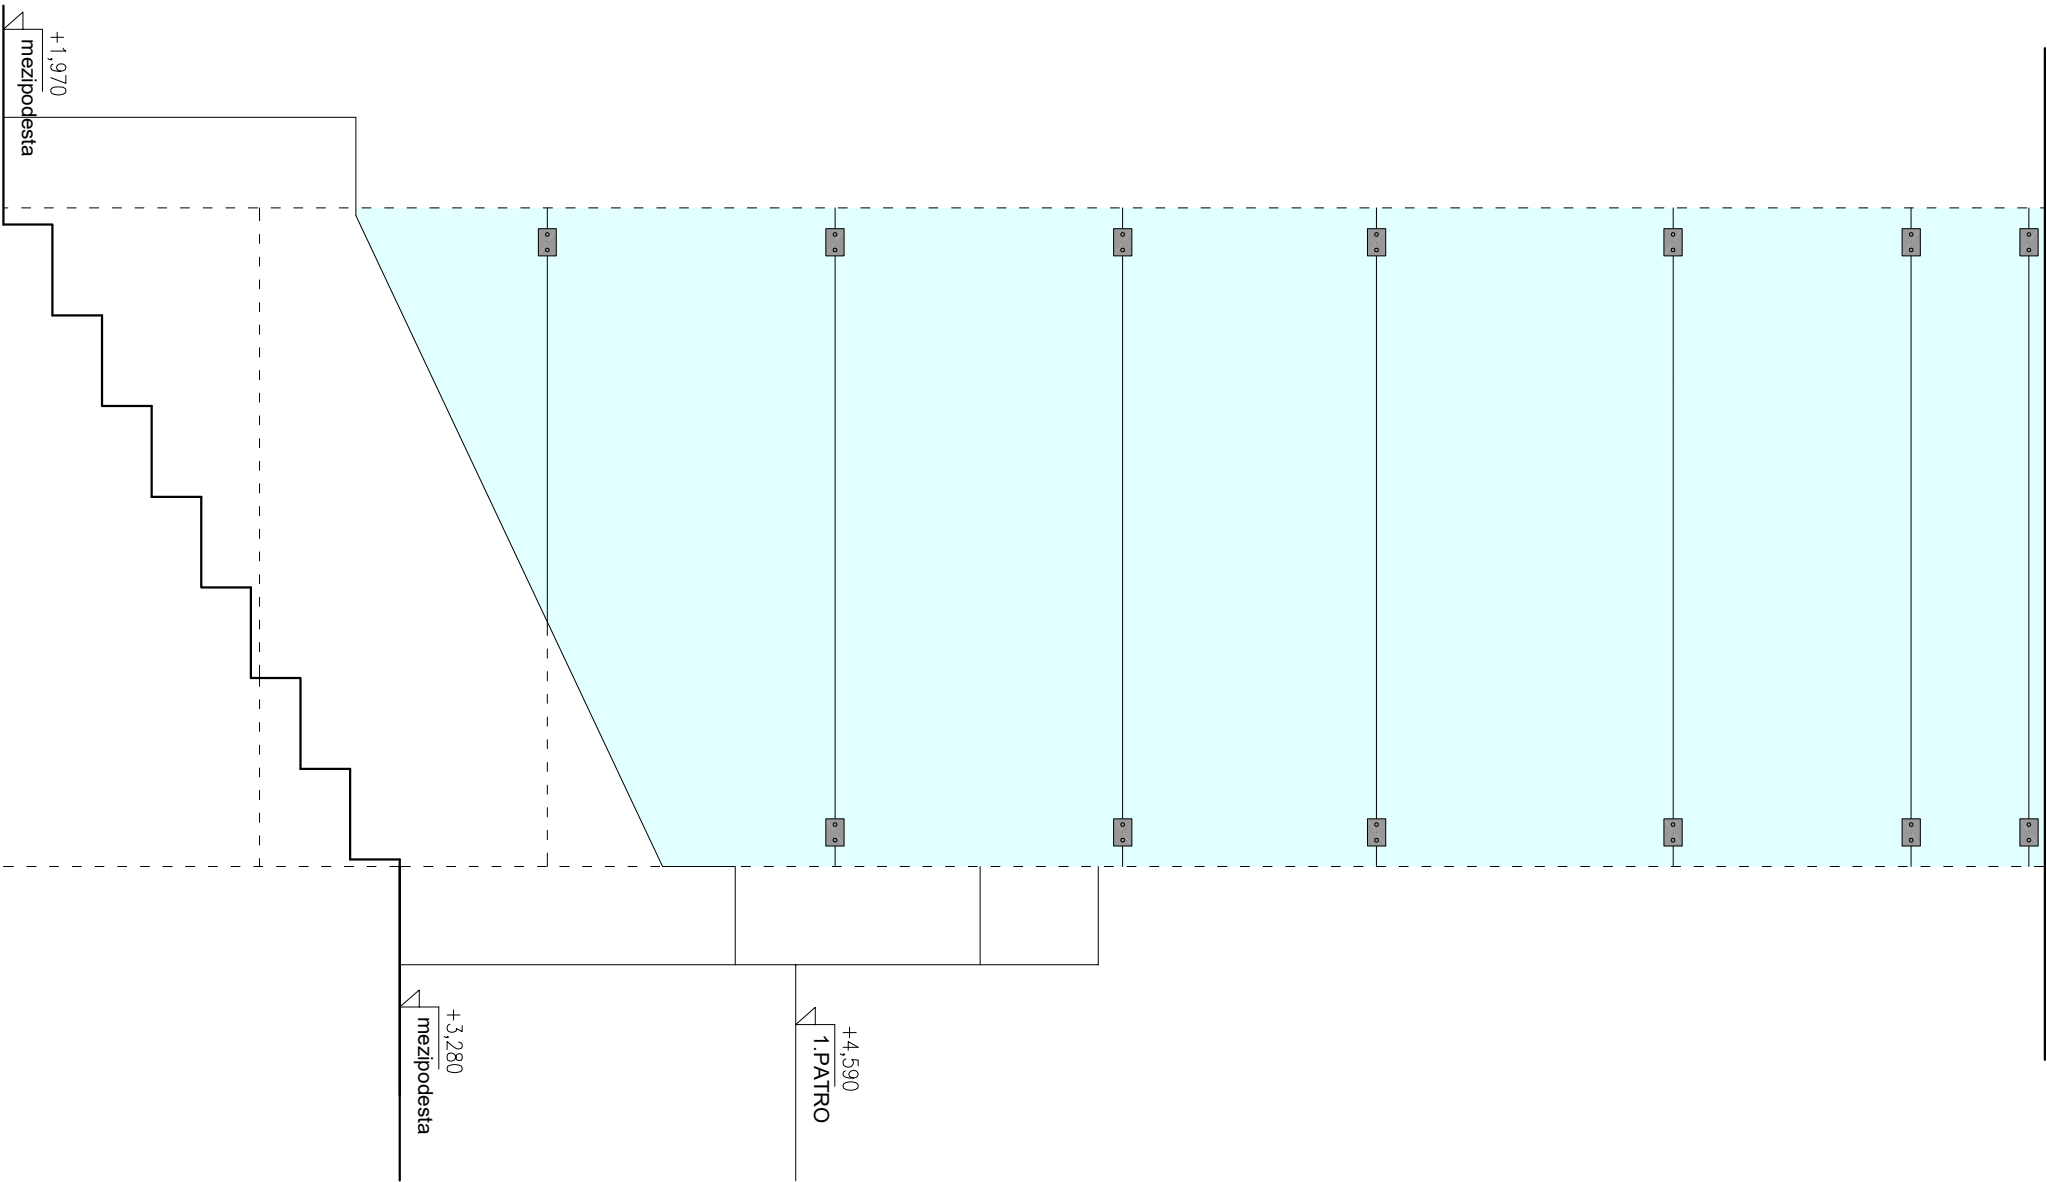

LEGENDA MATERIÁLŮ:


STÁVAJÍCÍ KONSTRUKCE

SKLENĚNÝ OBKLAD

NEREZ

MRAMOR

SDK – KONSTRUKCE

±0,000 =		m.n.m.		VERZE:		a	PARE:			
 <div>Q PROJEKT Bohuslava ze Švamberka 8 Praha 4 140 00 tel./fax: +420-261 216 619 e-mail: q.projekt@q-projekt.cz</div>		GEN.PROJEKTANT :		Ing. Jaroslav Borovička						
		VYPRACOVAL :		Ing. Jan Macek						
		INVESTOR :		Český rozhlas Vinohradská 1409/12, Praha 2						
		MÍSTO :		Český rozhlas Vinohradská 1409/12, Praha 2						
		AKCE :		Stavební úprava stávajícího výtahu						
		obsah výkresu		č. výkresu						
		formát		A3		datum	01/2023	účel	DSP	.dwg
č. zakázky				POHLED 3 NA TUBUS VÝTAHU MEZIPATRA NOVÝ STAV		D.1.1.35				