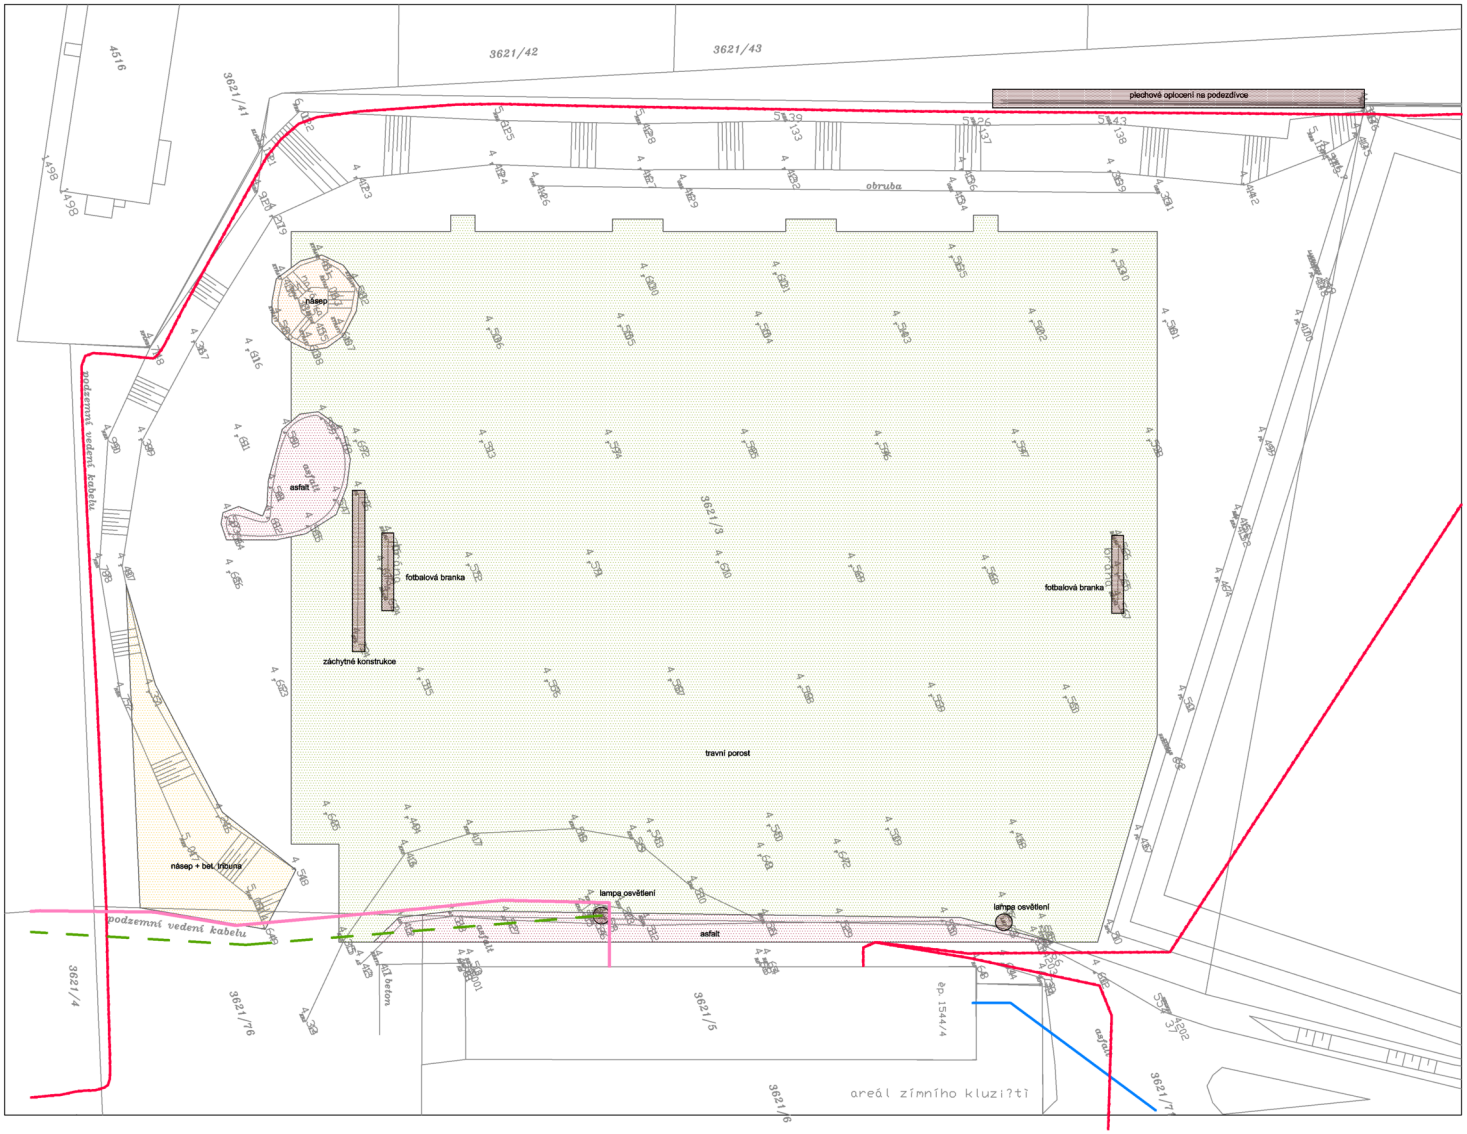

LEGENDA:

- ODSTRANĚNÍ OCELOVÝCH PRVKŮ - OPLOCENÍ, SLOUPY ZÁCHYTŮ, FOTBALOVÉ BRANKY
- ODSTRANĚNÍ TRAVNÍHO DRNU A VEGETAČNÍ VRSTVY 8660 m2
- ODTĚŽENÍ STÁVAJÍCÍCH NÁSPŮ ZEMINY 93 m2
- ODTĚŽENÍ STÁVAJÍCÍCH NÁSPŮ ZEMINY + BETONOVÁ KONSTRUKCE TRIBUN 330 m2
- ODSTRANĚNÍ ASFALTOVÝCH PLOCH 405 m2

LEGENDA IB :

- STÁVAJÍCÍ PODZEMNÍ VODOVODNÍ POTRUBÍ
- STÁVAJÍCÍ PODZEMNÍ KANALIZAČNÍ POTRUBÍ - DEŠŤOVÁ VODA
- STÁVAJÍCÍ PODZEMNÍ KANALIZAČNÍ POTRUBÍ - SDRUŽENÁ
- STÁVAJÍCÍ PODZEMNÍ VEDENÍ PLYNU STL
- STÁVAJÍCÍ PODZEMNÍ VEDENÍ STP KABELU - CETIN
- STÁVAJÍCÍ NADZEMNÍ VEDENÍ NN
- STÁVAJÍCÍ PODZEMNÍ VEDENÍ NN
- STÁVAJÍCÍ PODZEMNÍ ROZVODY VEŘEJNÉHO OSVĚTLENÍ

UPOZORNĚNÍ:
TATO DOKUMENTACE NENAHRAZUJE DÍLENSKOU DOKUMENTACI.
TATO DOKUMENTACE I JEJÍ ČÁSTI PODLÉHAJÍ AUTORSKÉMU ZÁKONU
INŽENÝRSKÉ SÍTĚ JSOU ZAKRESLENY SCHÉMATICKY.
PŘED ZAHÁJENÍ PRACÍ BUDOU VYTÝČENY VŠECHNY PODZEMNÍ INŽENÝRSKÉ SÍTĚ JEJICH SPRÁVCI
KŘÍŽENÍ A SOUBĚHY INŽENÝRSKÝCH SÍTÍ BUDOU PROVEDENY V SOULADU S ČSN 73 6005
PŘI PRACÍCH DODRŽET PLATNÉ PŘEDPISY ZÁSAD BEZPEČNOSTI A OCHRANY ZDRAVÍ OSOB PŘI PRÁCI

±0,000=554,55 m.n.m. Souřadnicový systém: S-JTSK Výškový systém: Bpv

STAVBA:
Nová travnatá tréninková plocha fotbalistů, Bruntál

MÍSTO STAVBY: Město BRUNTÁL odbor správy majetku, investic a dotací Nádražní 994/20 792 01 Bruntál 1 IČO:00295892 DIČ:CZ00295892

INVESTOR: Sportovní areál Bruntál P.P.Č. 3621/3, 3621/76, 3621/71, 3621/5, 3621/6, 3621/70 K.Ú. Bruntál-město [613169]

MĚŘÍTKO: 1 : 500

ODPOVĚDNÝ PROJEKTANT:
ING. MICHAL BURDA
Polní 1845 Varnsdorf 40747,
autorizace 0401590

VYPRACOVAL:
DAVID MÜLLER DiS.
Wolkerova 1162/5a
40746 Krásná Lípa
autorizace 0402406

DATUM: 08/2022

PARÉ:

STUPEŇ : DÚR

RAZÍTKO, PODPIS:

C1.5 bourání a demontáže