


SKLÁPĚCÍ STOŽÁR - 15m

(uchazeč zakázky má možnost nabídnout rovnocenné řešení, viz. § 89 odst. 6 Zákona)

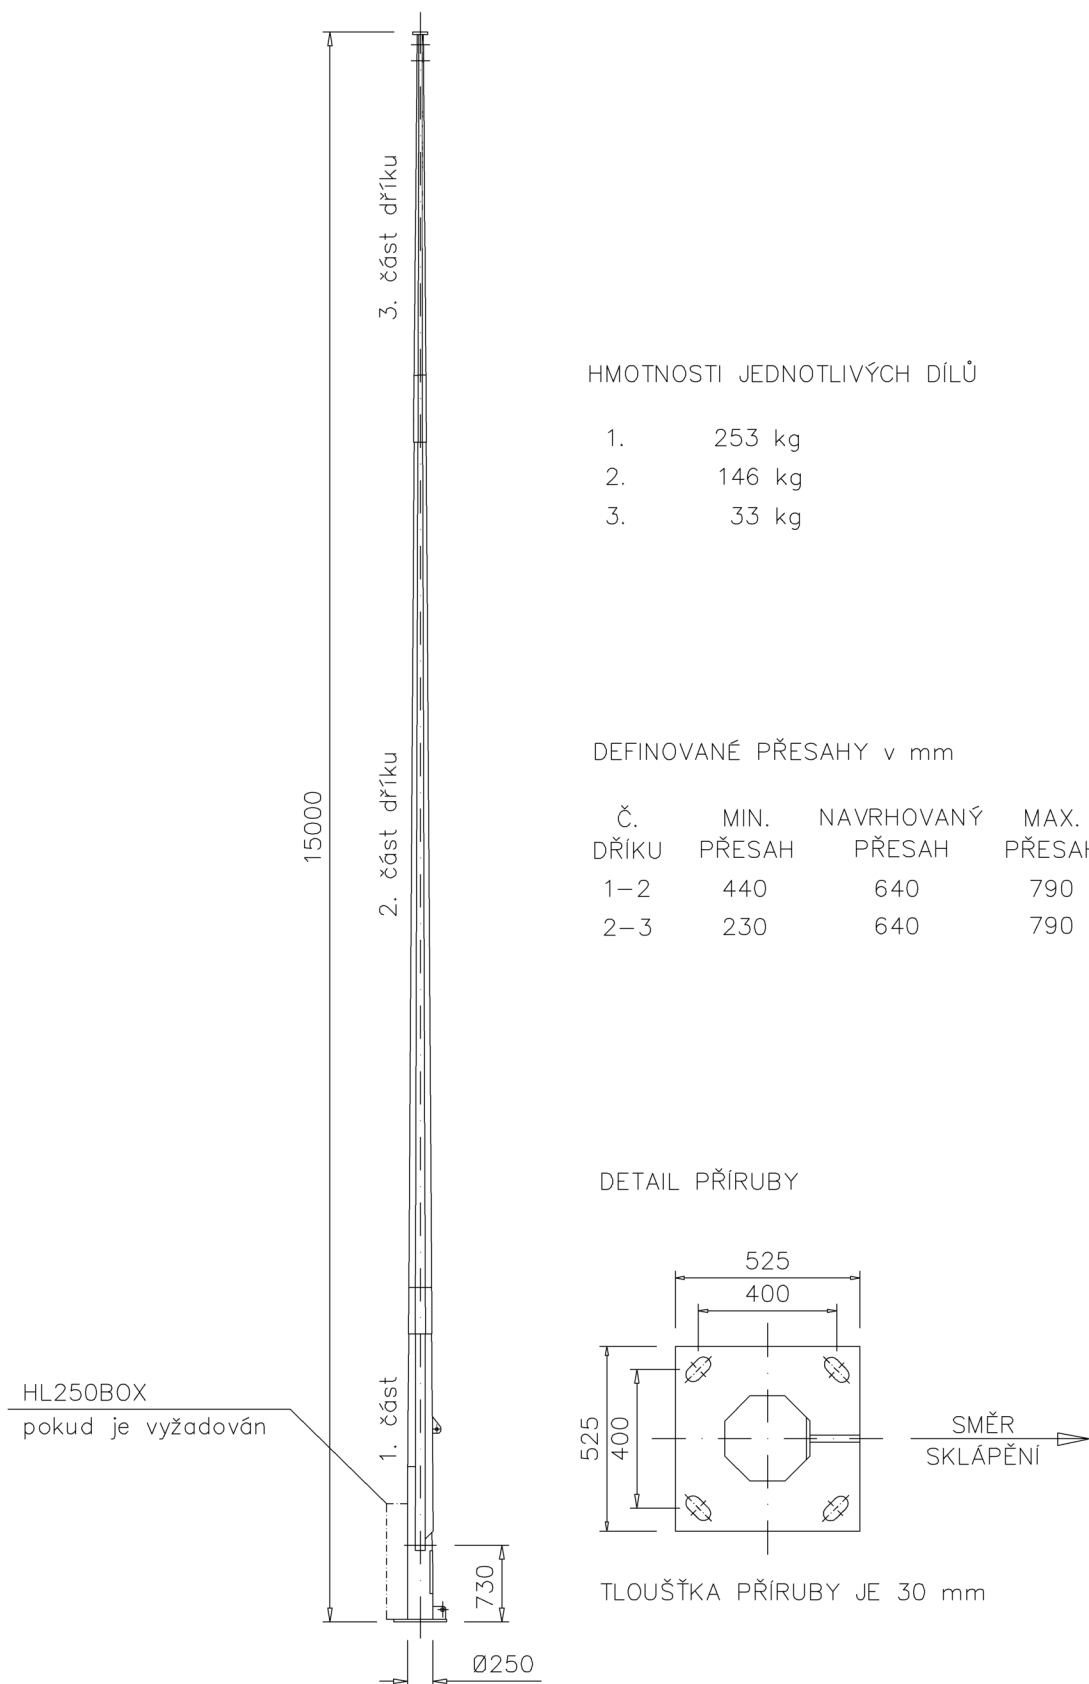

STOŽÁRY JSOU ŽÁROVĚ ZINKOVÁNY DLE EN1461