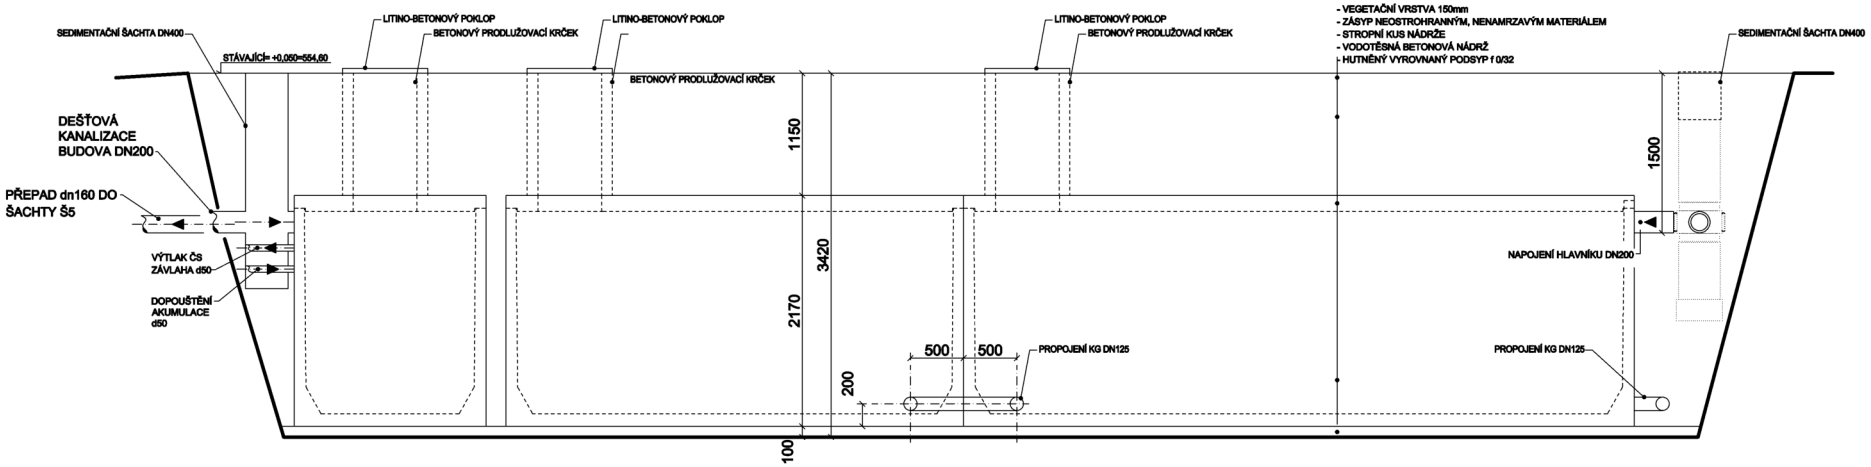

LEGENDA:	
R1	ARMATURNÍ ŠACHTA SUCHÁ, VYSTROJENÍ ČERPACÍ STANICE Q=12m3/h H=60m, ELEKTRO-VENTIL DOPOUŠTĚNÍ Z ŘÁDU 6/4", ČERPADLO S INTEGROVANÝM PLOVÁKEM PROTI ZAPLAVENÍ Q=4m3/h H=10m NAPOJIT NA PŘEPAD KANALIZACE.
R2	PODZEMNÍ BETONOVÁ RETENČNÍ NÁDRŽ 16m3
R3	PODZEMNÍ BETONOVÁ RETENČNÍ NÁDRŽ 24m3
R3Č	PODZEMNÍ BETONOVÁ RETENČNÍ NÁDRŽ 24m3 OSAZENO PONORNÉ ČERPADLO

±0,000=554,55 m.n.m. Souřadnicový systém: S-JTSK Výškový systém: Bpv

UPOZORNĚNÍ:
TATO DOKUMENTACE NENAHRAZUJE DÍLENSKOU DOKUMENTACI.
TATO DOKUMENTACE I JEJÍ ČÁSTI PODLÉHAJÍ AUTORSKÉMU ZÁKONU
INŽENÝRSKÉ SÍTĚ JSOU ZAKRESLENY SCHÉMATICKY.
PŘED ZAHÁJENÍ PRACÍ BUDOU VYTÝČENY VŠECHNY PODZEMNÍ INŽENÝRSKÉ SÍTĚ JEJICH SPRÁVCI
KŘÍŽENÍ A SOUBĚHY INŽENÝRSKÝCH SÍTÍ BUDOU PROVEDENY V SOULADU S ČSN 73 6005
PŘI PRACÍCH DODRŽET PLATNÉ PŘEDPISY ZÁSAD BEZPEČNOSTI A OCHRANY ZDRAVÍ OSOB PŘI PRÁCI

STAVBA:	Nová travnatá tréninková plocha fotbalistů, Bruntál
OBJEKT:	IO 01 - VODNÍ HOSPODÁŘSTVÍ
MÍSTO STAVBY:	Město BRUNTÁL odbor správy majetku, investic a dotací Nádražní 994/20 792 01 Bruntál 1 IČO:00295892 DIČ:CZ00295892
INVESTOR:	Sportovní areál Bruntál P.P.Č. 3621/3, 3621/76, 3621/71, 3621/5, 3621/6, 3621/70 K.Ú. Bruntál-město [613169]
MĚŘÍTKO:	1 : 25
ODPOVĚDNÝ PROJEKTANT:	DAVID MÜLLER DIS. Wolkerova 1162/5a 40746 Krásná Lípa autorizace 0402406
VYPRACOVAL:	DAVID MÜLLER DIS. Wolkerova 1162/5a 40746 Krásná Lípa autorizace 0402406
DATUM:	08/2022
STUPEŇ :	DÚR
PARÉ:	
RAZÍTKO, PODPIS:	

D.2.4 Retenční nádrže