


ZÁKLAD PRO STOŽÁR - 6m na vetknutí

(uchazeč zakázky má možnost nabídnout rovnocenné řešení, viz. § 89 odst. 6 Zákona)

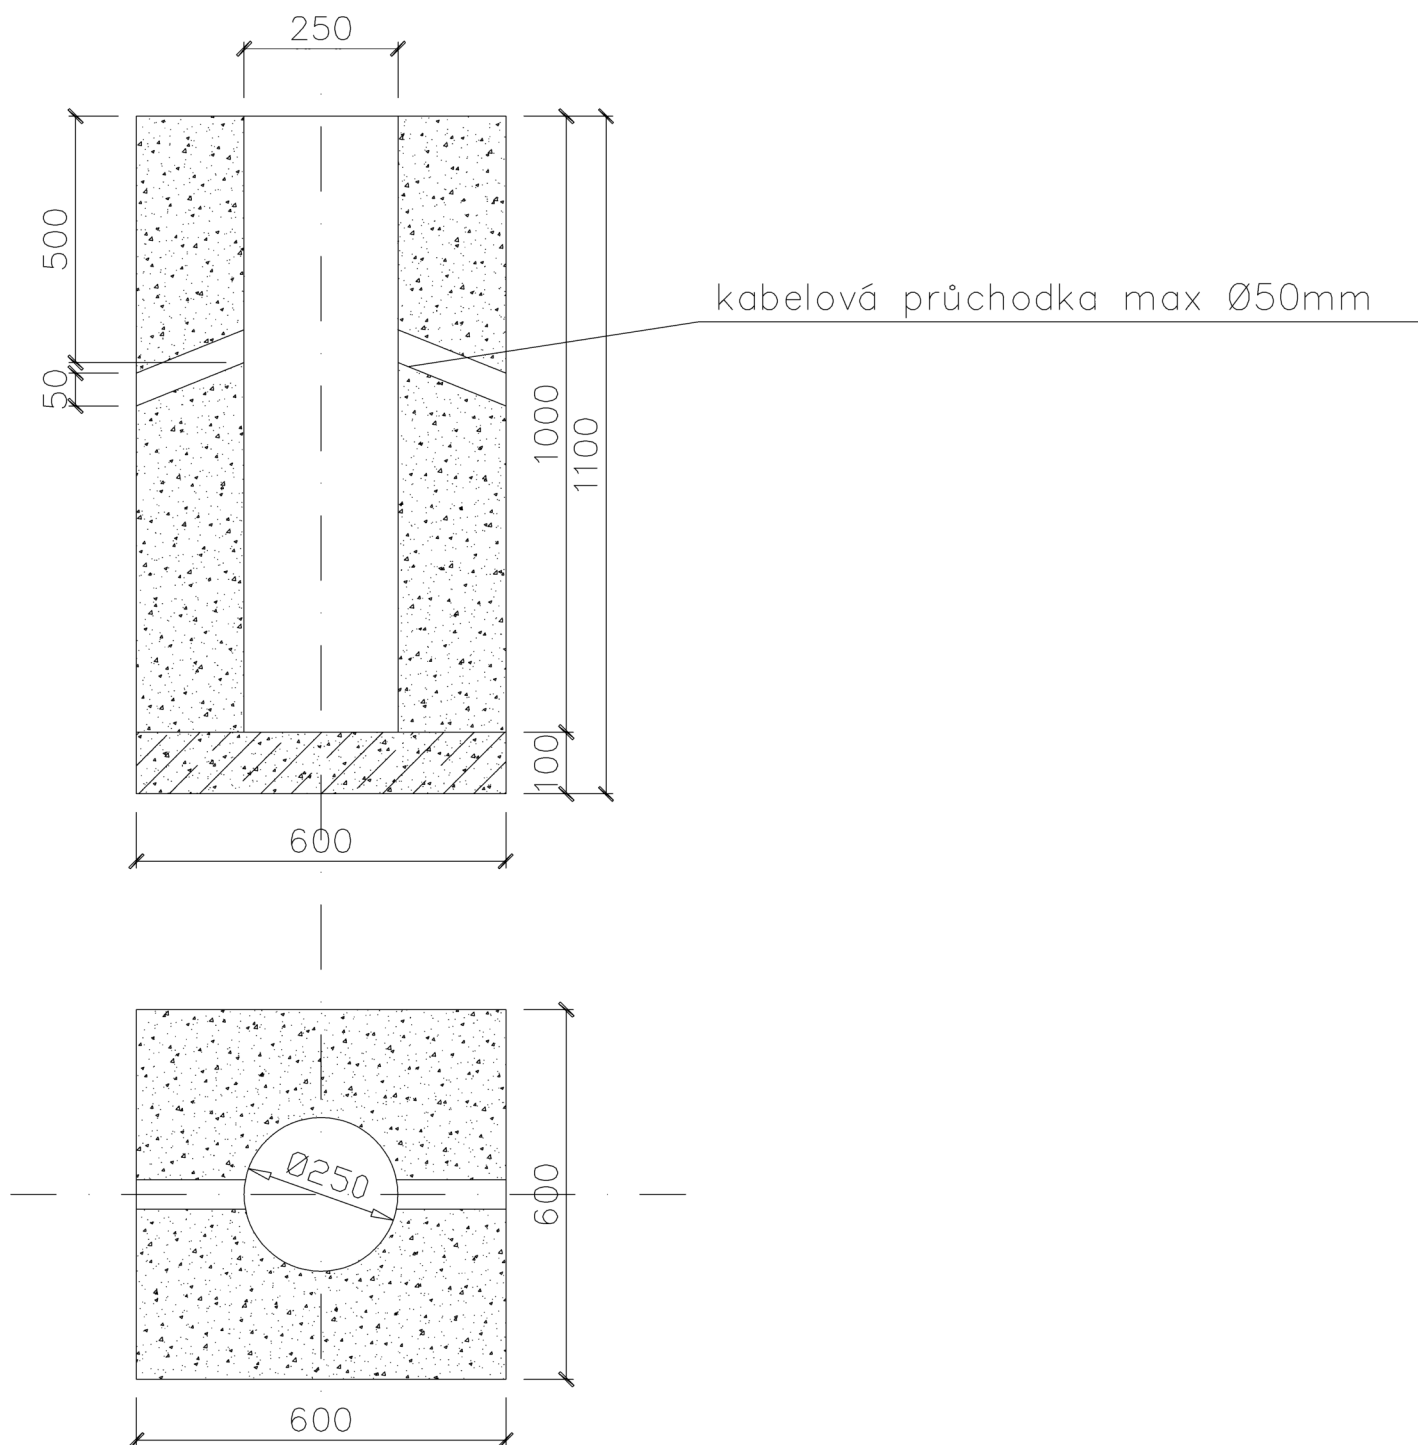

NÁVAREK NA STOŽÁRU = ÚROVEŇ VETKNUTÍ
(NAD NÁVARKEM JE 6cm REZERVA, NAPŘ. ZÁMKOVÁ DLAŽBA)
ZÁKLADOVÉ PATKY STOŽÁRŮ JSOU PROVÁDĚNY Z BETONU C16/20