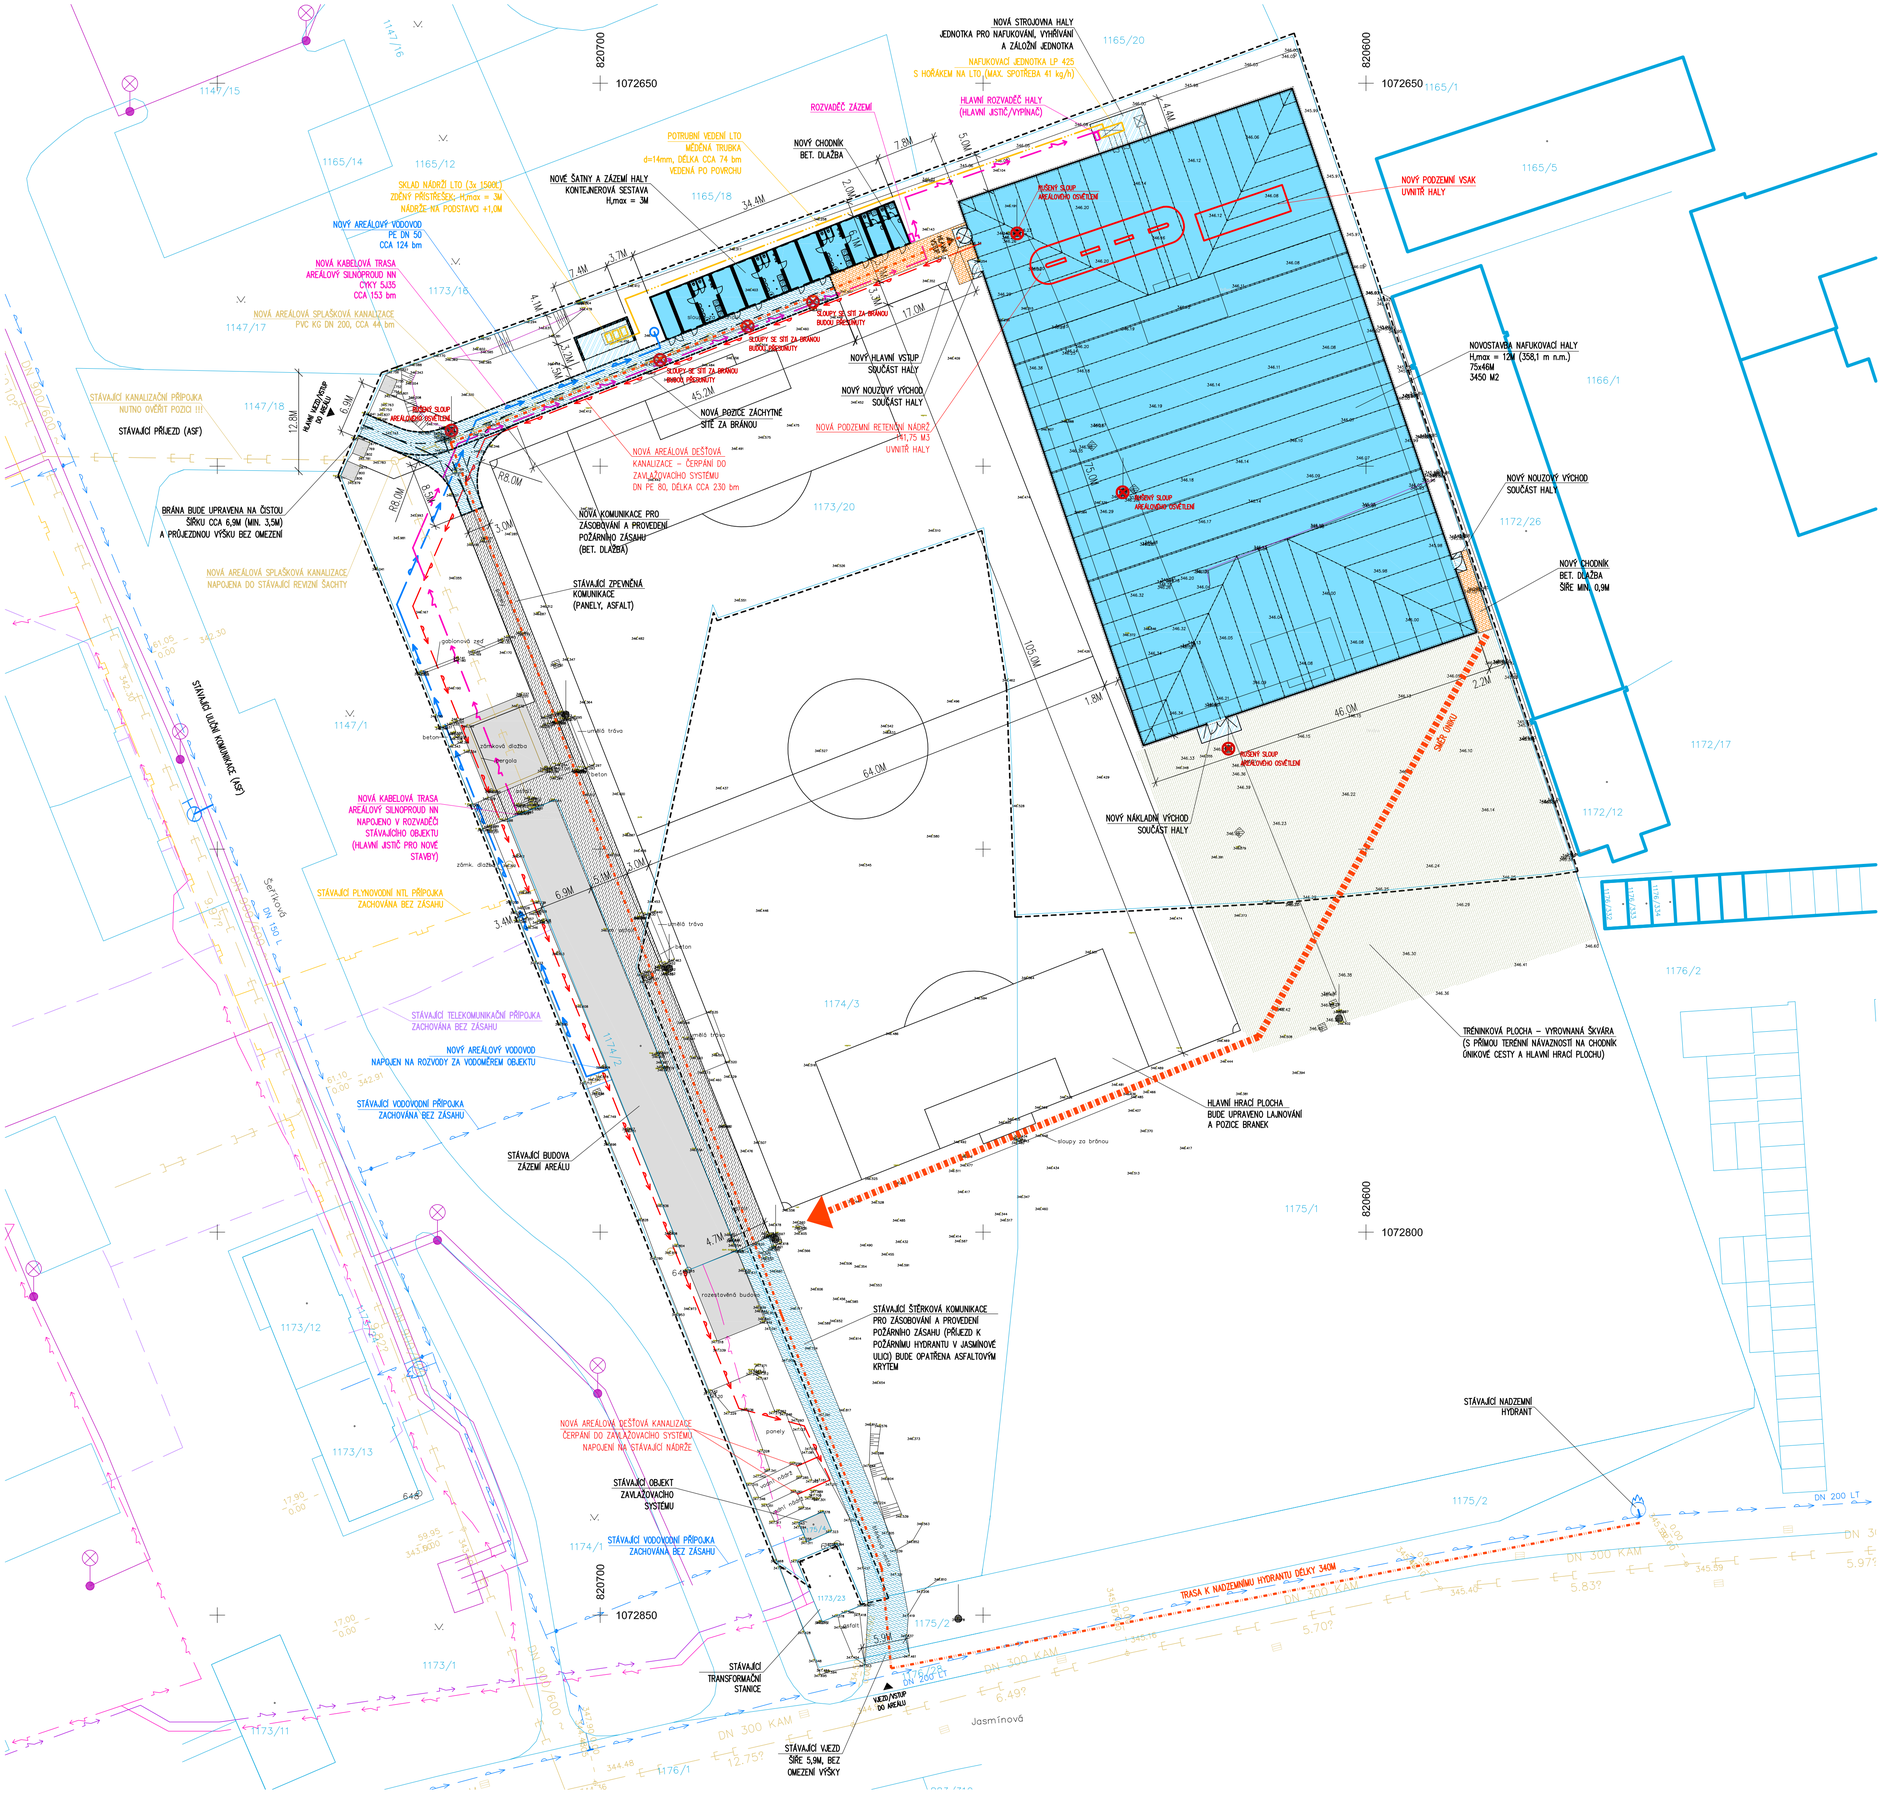


## LEGENDA

- STÁVAJÍCÍ BUDOVY V ŘEŠENÉM ARÁLU
- NOVÁ NAFUKOVACÍ HALA
- NOVÁ ZAŘÍZENÍ PRO PROVOZ HALY
- STÁVAJÍCÍ ZPEVNĚNÉ KOMUNIKACE
- NOVÉ ZPEVNĚNÉ KOMUNIKACE
- NOVÉ CHODNÍKY PRO PĚŠÍ
- NAVAZUJÍCÍ UPRAVENÝ TERÉN AREÁLU
- ŘEŠENÉ ÚZEMÍ
- KATASTRÁLNÍ HRANICE

INŽENÝRSKÉ SÍTĚ – STÁVAJÍCÍ

- VODOVOD
- PLYNOVOD NTL
- KANALIZACE SPLAŠKOVÁ
- KANALIZACE DEŠŤOVÁ
- SILNOPROUD NN
- VEŘEJNÉ OSVĚTLENÍ
- SLABOPROUD (CETIN)

INŽENÝRSKÉ SÍTĚ – NOVÉ – AREÁLOVÉ !!!

- VODOVOD
- PLANOVOD NTL
- KANALIZACE SPLAŠKOVÁ
- KANALIZACE DEŠŤOVÁ
- KANALIZACE DEŠŤOVÁ – ČERPÁNÍ
- SILNOPROUD NN

S

± 0.000 = 346.100 m n.m. (BpV)

Tato dokumentace je duševním vlastnictvím ateliéru PÍSEK SEYČEK ARCHITEKTI s.r.o.

| | |
|---|---|
| STUPEŇ: | DOKUMENTACE PRO ÚZEMNÍ A STAVEBNÍ ŘÍZENÍ |
| Č. ZAKÁZKY: | PARÉ: |
| DATUM: KVĚTEN 2022 | |
| MĚŘÍTKO: 1:400 | |
| FORMÁT: 8xA4 | |
| ZODPOVĚDNÝ PROJEKTANT: ING. ARCH. JAN SEYČEK | písek seyček architekti<br>PÍSEK SEYČEK ARCHITEKTI S.R.O.<br>KORUNNÍ 810/104, 101 00 PRAHA 10<br>TEL: +420 774 427 114, +420 606 427 854 |
| VYPRACOVAL: ING. JAN KRAUZ | PÍSEK SEYČEK ARCHITEKTI S.R.O.<br>KORUNNÍ 810/104, 101 00 PRAHA 10<br>TEL: +420 774 427 114, +420 606 427 854 |
| INVESTOR: | SK SMÍCHOV PLZEŇ z.s.<br>Šeříková 516/35 , Plzeň 326 00 |
| STAVBA: | NAFUKOVACÍ SPORTOVNÍ HALA SE ZÁZEMÍM Z KONTEJNERŮ SK SMÍCHOV PLZEŇ - SLOVANY |
| ČÁST DOKUMENTACE: KOORDINAČNÍ SITUACE | Č. ČÁSTI: C.3 |
| NÁZEV VÝKRESU: - | Č. VÝKRESU: - |

REVIZE REV-02 / 230200