


- PŘED ZAŘAZENÍM STAVEBNÍCH PRACÍ BUDE PROVEDENA DEMONTÁŽ STOŽÁŘŮ OSVĚTLENÍ, KTERÉ SE NACHÁZÍ V PŮDORYSU PLÁNOVANÉ HALY; ODOBŇNĚ ODSTRANĚNO STÁVAJÍCÍ OCELOVÉ ZÁBRADLÍ
- STÁVAJÍCÍ OKOLNÍ KONSTRUKCE OPLOČENÍ BUDU ZACHOVÁNY BEZ ÚPRAV, BĚHEM STAVBY CHRÁNĚNY PROTI POŠKOZENÍ
- STÁVAJÍCÍ HLAVNÍ HRNÍ PLOCHA BUDE UPRAVENA DLE SITUAČNÍHO VÝKRESU. NUTNĚ MINIMALIZOVAT ZÁSAHY DO TRÁVNÍKU, DRENÁŽÍ A ZÁVLÁHOVÉHO SYSTÉMU

- PRO NAFUKOVACÍ HALU BUDE POUŽIT CERTIFIKOVANÝ UCELENÝ VÝROBEK ZN. TILIA VYUŽÍVAJÍCÍ PRO KONSTRUKCI HALY MEMBRÁNU SERGE FERRARI
- SOUČÁSTI DODÁVKY HALY JSOU I CERTIFIKOVANÉ VSTUPNÍ OTVORY A TECHNOLOGIE
- HALA MÁ VNĚJŠÍ PLOŠTĚ ČISTÉ BÍLÉ

- NA MONTOVANOU KONSTRUKCI ŠATEN A ZÁZEMÍ BUDE POUŽITO SYSTÉMOVÉ KONTEJNERY NAPŘ. FIRMY WAREX
- KONTEJNERY BUDOU ULOŽENY NA BETONOVÉ ZÁKLADY A NÁPOJENY NA AREÁLOVÉ ROZVODY VODOVODU, KANALIZACE A ELEKTRO NN

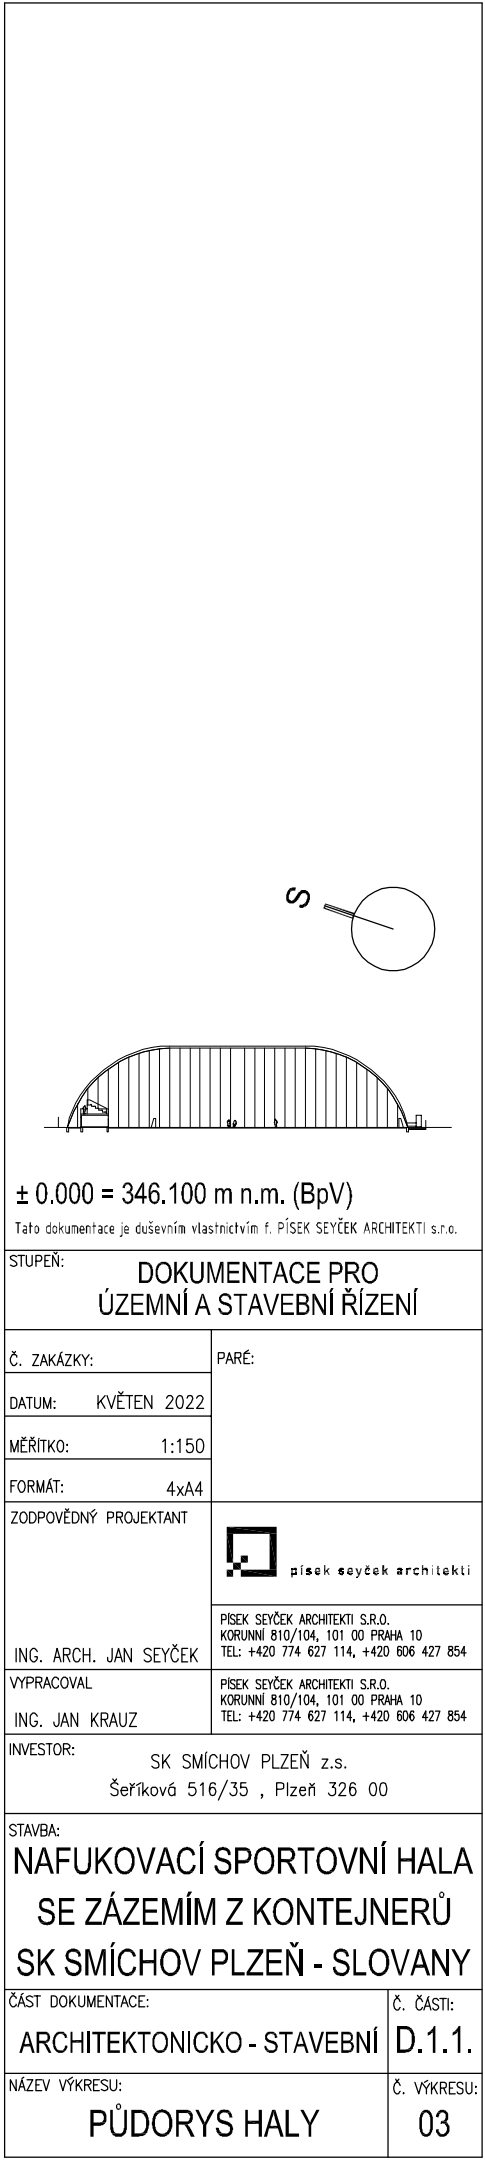

REVIZE REV-02 / 230200