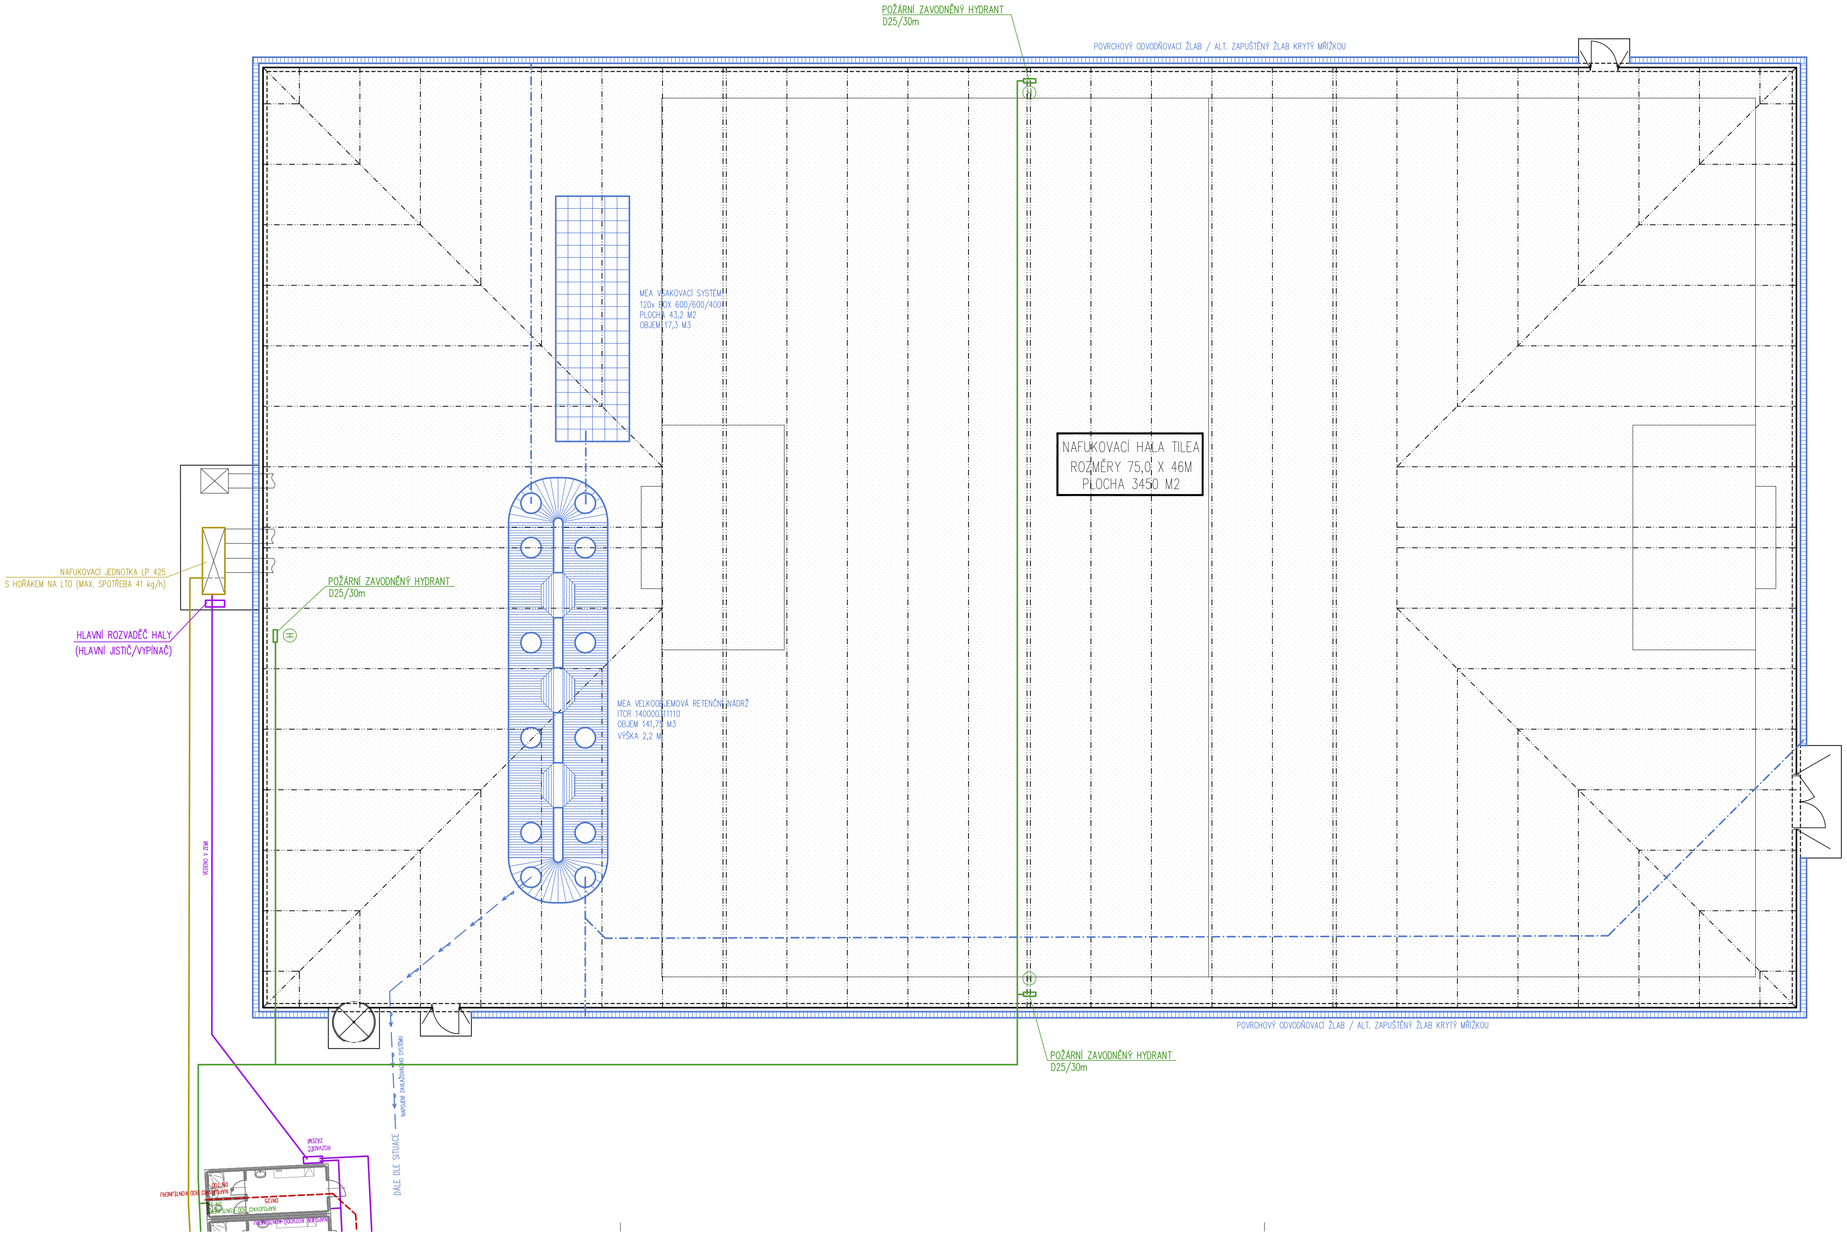

POZNÁMKA K NOVÝM AREÁLOVÝM ROZVODŮM TZB

– PŘED PROVEDENÍM NOVÝCH AREÁLOVÝCH ROZVODŮ TZB JE NUTNÉ ZPRACOVAT ODPOVÍDAJÍCÍ STUPEŇ PD, DOKUMENTACI PRO PROVEDENÍ STAVBY, VE KTERÉ BUDOU UPŘESNĚNY DIMENZE VŠECH VEDENÍ A SPECIFIKOVÁNO VEŠKERÉ NUTNÉ VYBAVENÍ ROZVODŮ
– PŘESNOU POZICI A ZPŮSOB NAPOJENÍ KONTEJNERŮ NA JEDNOTLIVÉ ROZVODY JE NUTNÉ KOORDINOVAT S DODAVATELEM KONTEJNERŮ, FIRMOU WAREX
– ODVODŇOVACÍ ŽLABY BUDOU DOPLNĚNY V PŘÍPADĚ POTŘEBY PARALELNÍM SVODNÝM POTRUBÍM
– ZPŮSOB OSAZENÍ RETENČNÍ NÁDRŽE A VSAKOVACÍHO OBJEKTU BUDE PLNĚ V SOULADU S TECHNICKÝMI PODKLADY VÝROBCE MEA

LEGENDA AREÁLOVÝCH SÍTÍ

- SPLAŠKOVÁ KANALIZACE
- DEŠŤOVÁ KANALIZACE
- DEŠŤOVÁ KANALIZACE – ČERPÁNÍ
- VODOVOD
- POTRUBÍ LTO
- SILNOPROUD NN

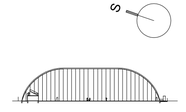

± 0.000 = 346.100 m n.m. (BpV)

Tato dokumentace je dílem vlastnictvím F. PÍSEK SEYČEK ARCHITEKTI s.r.o.

STUPEŇ: DOKUMENTACE PRO ÚZEMNÍ A STAVEBNÍ ŘÍZENÍ

Č. ZAKÁZKY: | PARÉ:

DATUM: KVĚTEN 2022

MĚŘÍTKO: 1:150

FORMÁT: 4xA4

ZODPOVĚDNÝ PROJEKTANT: ING. ARCH. JAN SEYČEK

PÍSEK SEYČEK ARCHITEKTI S.R.O.
KORUNNÍ 810/104, 101 00 PRAHA 10
TEL: +420 774 627 114, +420 606 427 854

VYPRACOVAL: ING. JAN KRAUZ

PÍSEK SEYČEK ARCHITEKTI S.R.O.
KORUNNÍ 810/104, 101 00 PRAHA 10
TEL: +420 774 627 114, +420 606 427 854

INVESTOR:
SK SMÍCHOV PLZEŇ z.s.
Seřikova 516/35 , Plzeň 326 00

STAVBA:
NAFUKOVACÍ SPORTOVNÍ HALA SE ZÁZEMÍM Z KONTEJNERŮ SK SMÍCHOV PLZEŇ - SLOVANY

ČÁST DOKUMENTACE: TZB | Č. ČÁSTI: D.1.4.

NÁZEV VÝKRESU: PŮDORYS HALY | Č. VÝKRESU: 01.1

REVIZE REV-02 / 230200