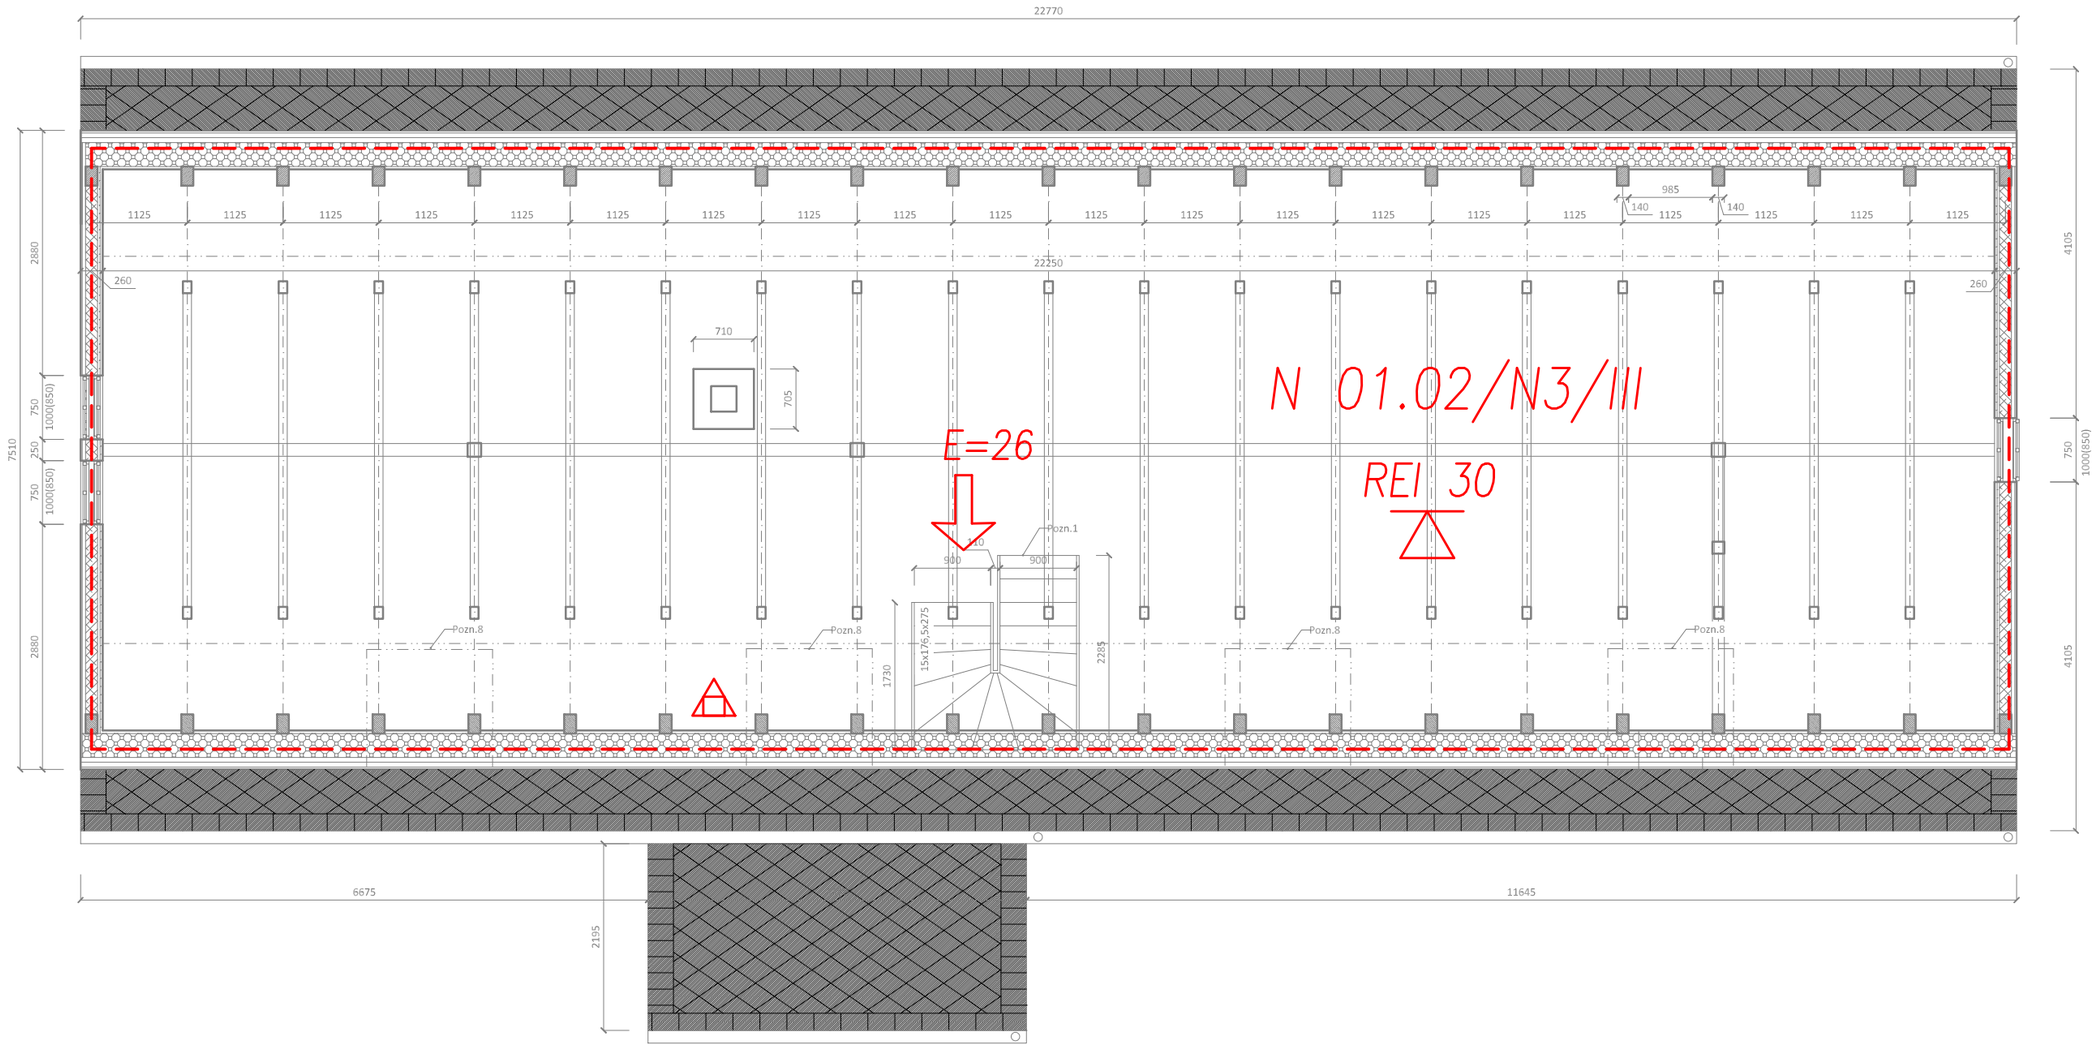

ČM.	NÁZEV MÍSTNOSTI	PLOCHA	SKL. PODLAHY	PODLAHOVÁ KRYTINA
2.01	CHODBA + SCHODY	190m2	P4	PRKENNÁ PODLAHA
	CELKEM	167,3 m2		

------- *Hranice požárního úseku.*

PHP práškový

Hlásič autonomní detekce a signalizace požáru

Měřítko 1:75	Vypracoval Josef Němeček	Stupeň PD		Josef Němeček požární bezpečnost staveb Ořechová 286, 434 01 Most nemecekpepa@seznam.cz +420604247182
	Zodpovědný projektant Josef Němeček	Zak. číslo	Datum 03/2021	
Akce Stavební úpravy a obnova objektu Místo stavby Radenov 9, Blatno				
Investor Obec Blatno č.p.1 Blatno, 430 01		Část PD PBŘ	Výkres Požární úseky 3.NP	Č. výkresu D.1.3.4