C3

Nárys

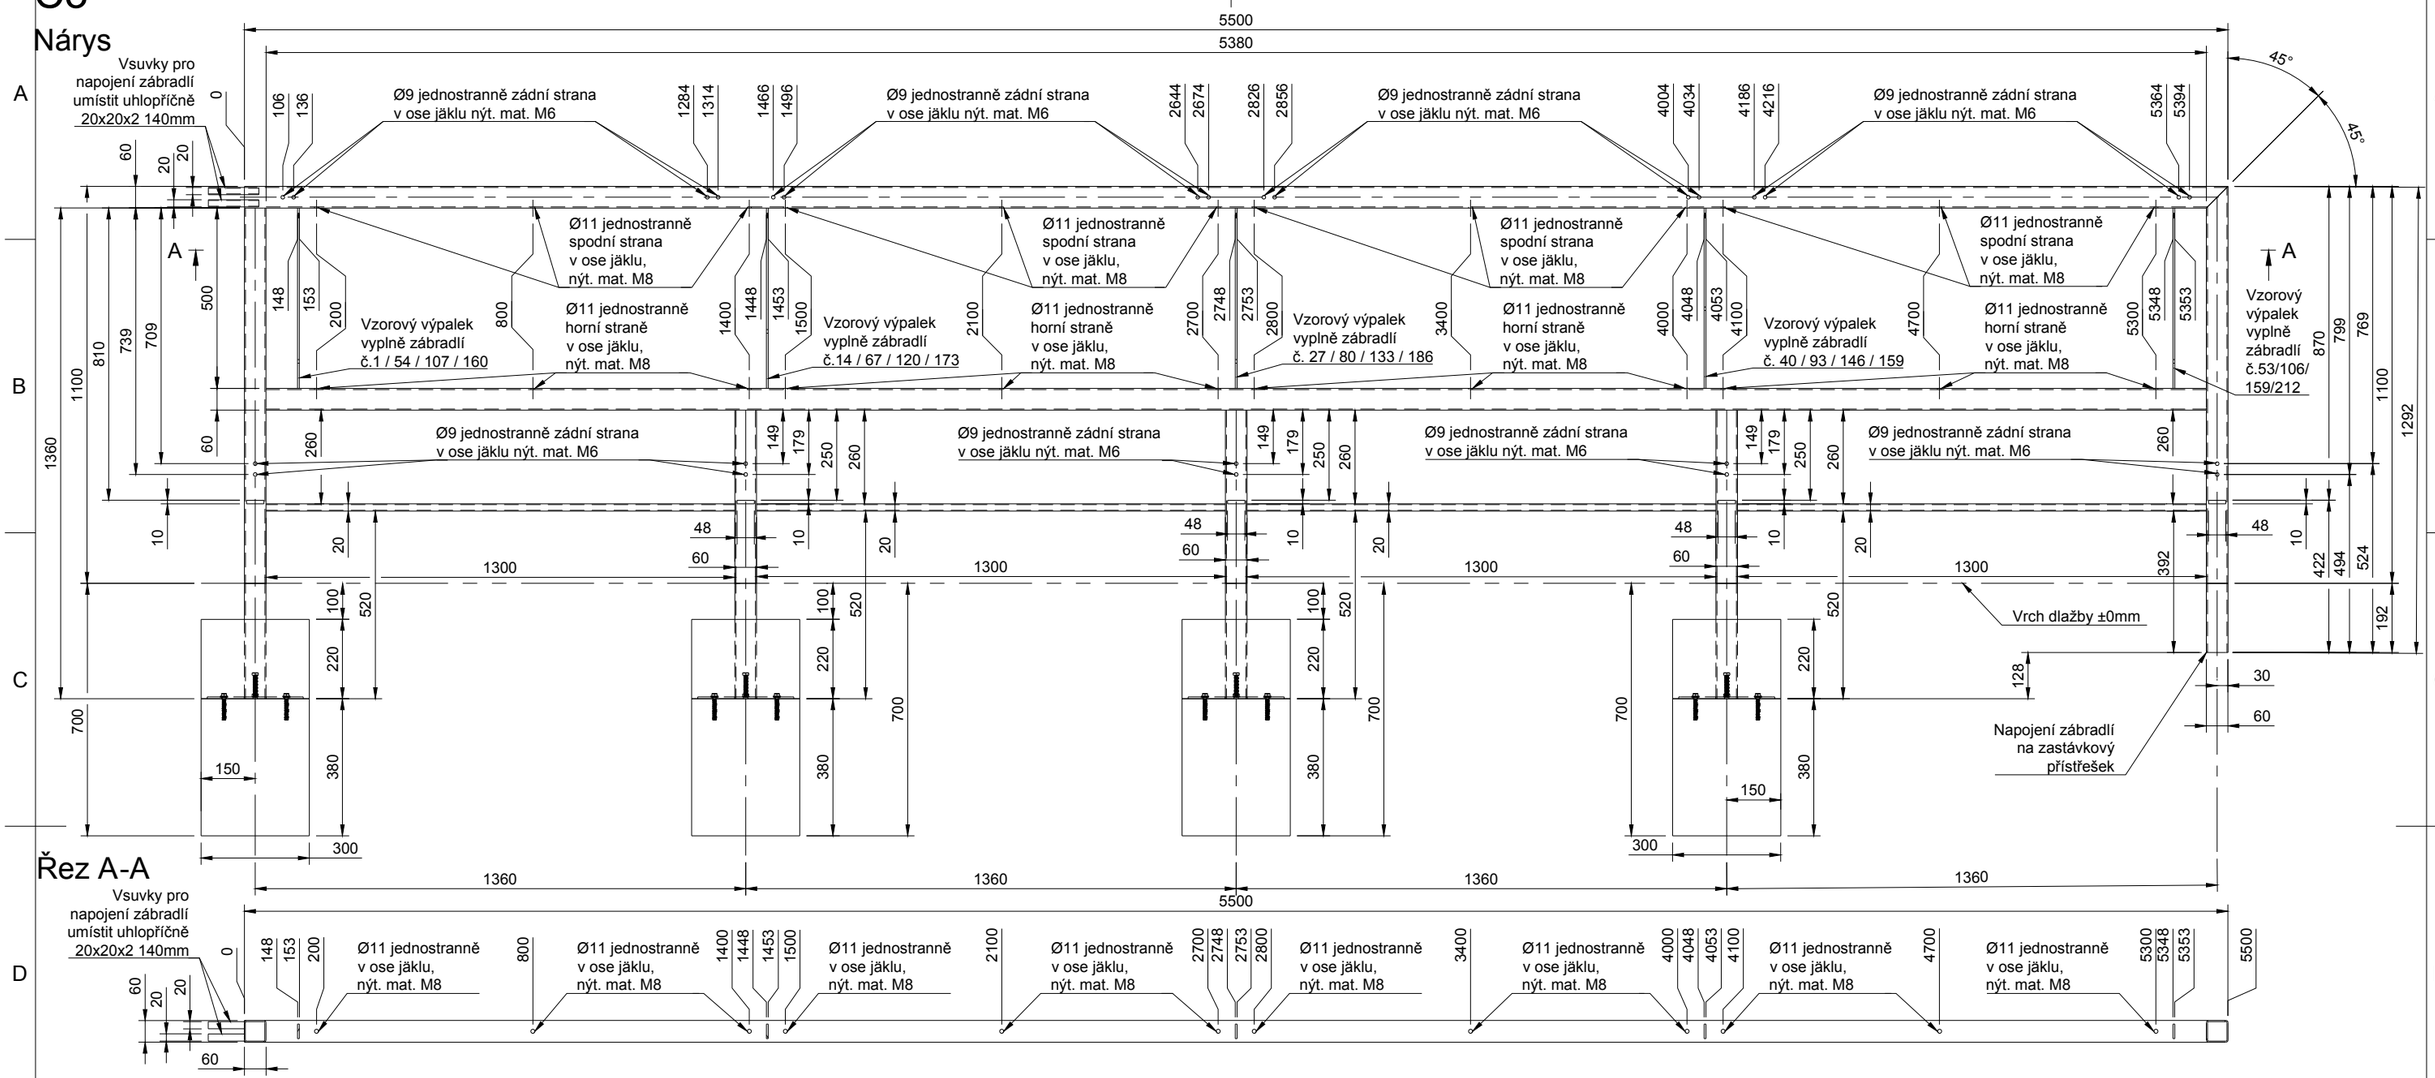

Řez A-A

Nářezový plán				
Norma	Materiál	Úhel (°)	Délka (mm)	Počet (ks)
ČSN EN 10219-2	Jäkel 60x60x3	0°/45°	5500	1
ČSN EN 10219-2	Jäkel 60x60x3	0°/0°	5380	1
ČSN EN 10219-2	Jäkel 60x60x3	0°/0°	1360	1
ČSN EN 10219-2	Jäkel 60x60x3	0°/45°	1290	1
ČSN EN 10219-2	Jäkel 60x60x3	0°/0°	800	3
ČSN EN 10219-2	Jäkel 20x20x3	0°/0°	1300	4
ČSN EN 10219-2	Jäkel 20x20x2	0°/0°	140	2
ČSN EN 10025-2	Tyč čtvercová válcovaná za tepla	0°/0°	48	5

Spojovací materiál		
Název	Rozměr (mm)	Počet (ks)
Kotevní šroub, ETA-17/0806, R-LX-10X065-HF-ZP	Ø10 x 65	8
DIN 933, Šroub s šestihrannou hlavou, Ocel 8.8	M10 x 60	8
DIN 929, Navařovací matice M10	M10	8
DIN 7380, Šroub imbus s půlkulatou hlavou a límcem, Ocel 8.8	M6 x 30	26
FTTZ, Maticový nýt s plochou vroubkovanou hlavou a částečným vroubkováním M6	M6	26
FTTZ, Maticový nýt s plochou vroubkovanou hlavou a částečným vroubkováním M8	M8	26

Seznam doplnků			
Název	Materiál	Rozměr (mm)	Počet (ks)
Bezpečnostní lepené skla WGS čiré barvy, tloušťka 8,4 mm	2x Sklo 4mm + PVB 0,4 mm	1345 x 830 x 8,4	4x
Úchyt skla krajní	MELEN PE- HD 15mm	50 x 50 x 15	9x
Úchyt skla středový	MELEN PE- HD 15mm	50 x 50 x 15	4x

Seznam výpalků				
Číslo dílu	Název	Materiál	Rozměr (mm)	Počet (ks)
Z1	Ustavovací patka	plech 5mm	200 x 200	4

Seznam výpalků výplní (možné varianty obsahu zábradlí)				
Číslo dílu	Název	Materiál	Rozměr (mm)	Počet (ks)
Panorama 1 č.: 1, 14, 27, 40 ,53	Výpalek vyplně zábradlí	plech 5mm	500 x 40	5
Panorama 2 č.: 54, 67, 80, 93 , 106	Výpalek vyplně zábradlí	plech 5mm	500 x 40	5
Panorama 3 č.: 107, 120, 133, 146 , 159	Výpalek vyplně zábradlí	plech 5mm	500 x 40	5
Panorama 3 č.: 160, 173, 186, 199 , 212	Výpalek vyplně zábradlí	plech 5mm	500 x 40	5

M 1:17

TENTO MATERIÁL JE DUŠEVNÍM VLASTNICTVÍM MAF-OVA S.R.O., POHRANIČNÍ 1591/139, OSTRAVA – HULVÁKY, IČO: 04073797, A PODLÉHÁ OBCHODNÍMU TAJEMSTVÍ. VLASTNÍK SI VYHRAZUJE S TÍMTO TAJEMSTVÍM NAKLÁDAT A JEHO VYUŽITÍ PODLÉHÁ PÍSEMNÉMU SVOLENÍ A STANOVENÍ PODMÍNEK.

VYPRACOVAL: Ing. Denis Búry	KONTROLOVAL: Martin Florek	MAF-OVA s.r.o. Pohraniční 1591/139 Ostrava, 70300	
DODAVATEL:	MAF-OVA s.r.o., Pohraniční 1591/139, Ostrava - Hulváky, 70300		
INVESTOR:	Statutární město Ostrava	DATUM:	10/2021
	Prokešovo náměstí 1803/8, 72930, Ostrava	FORMÁT:	A3
	Zastávkové zábradlí	ČÍSLO V.:	Z-C3-1