



Kotvení úvodní Zastávky L


Levý bokorys

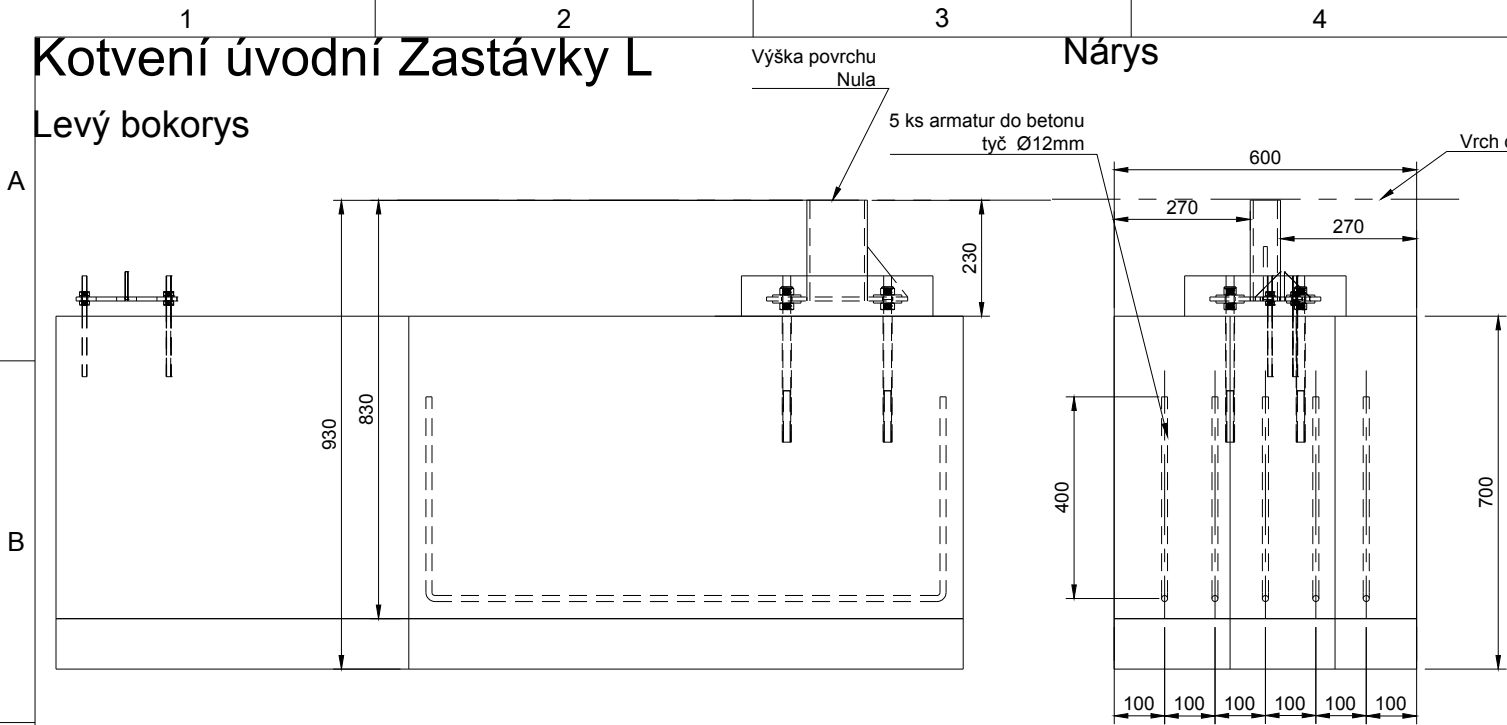


Nárys

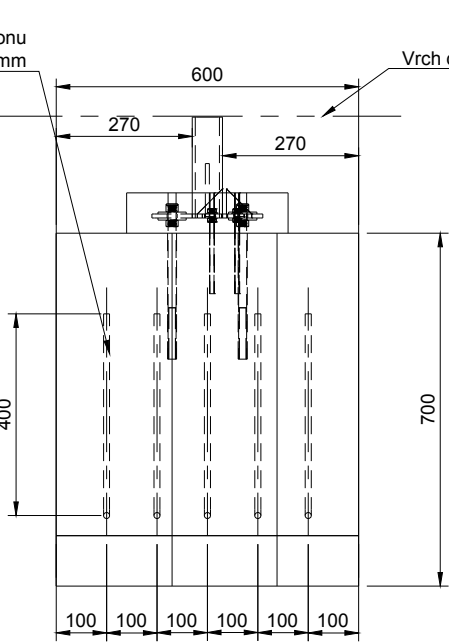


Bokorys

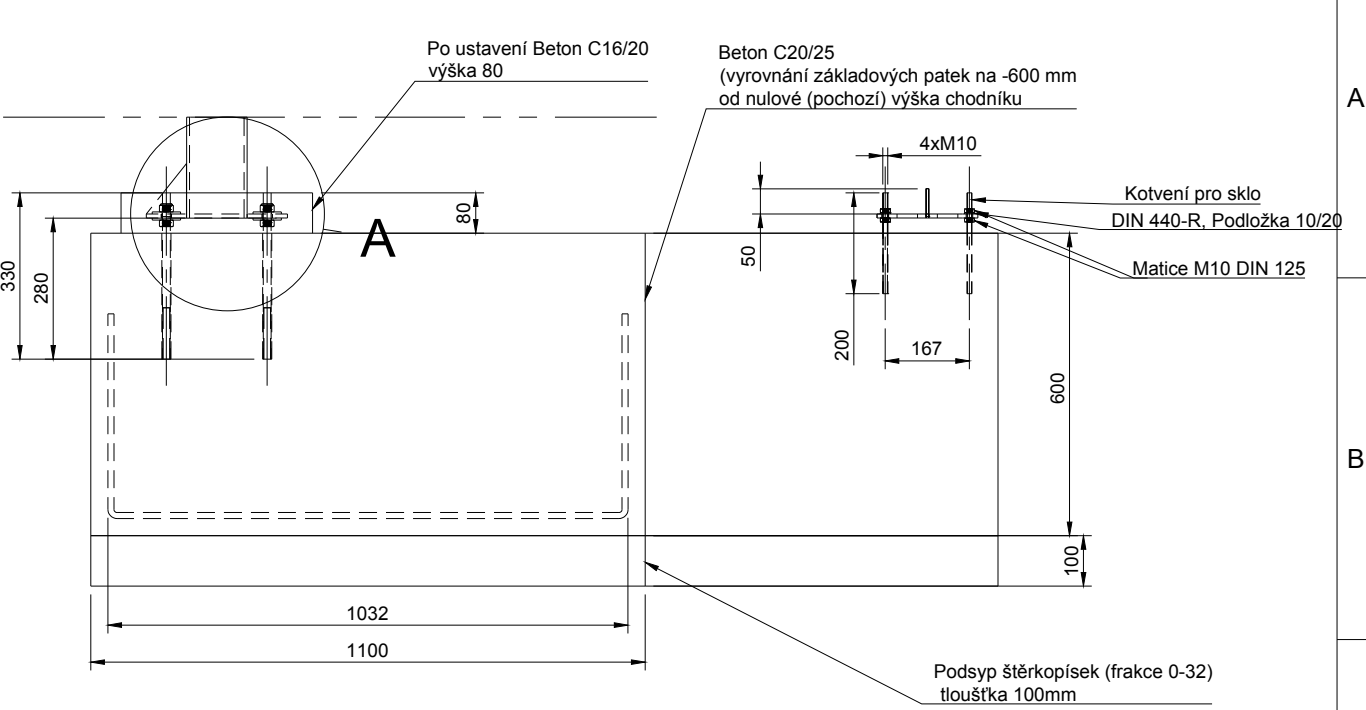


Detail A (1:7)

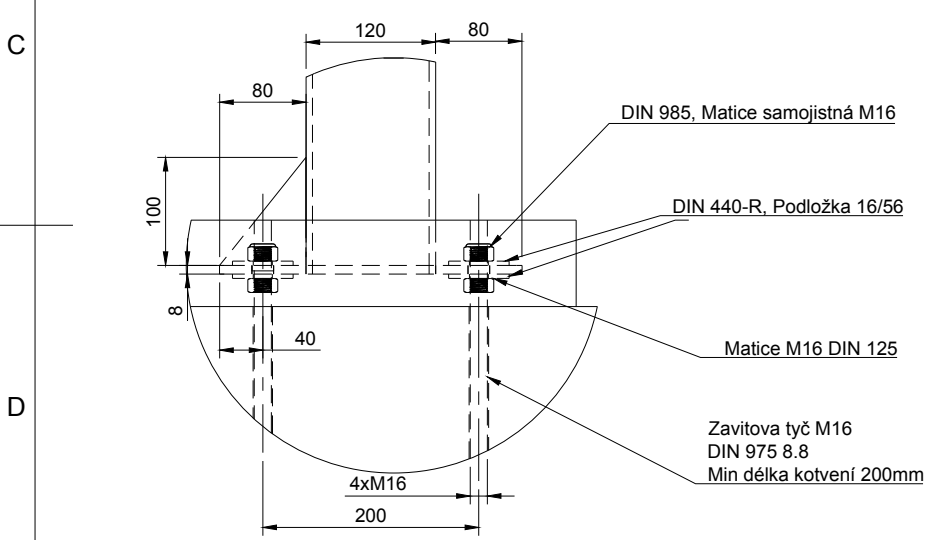

Půdorys

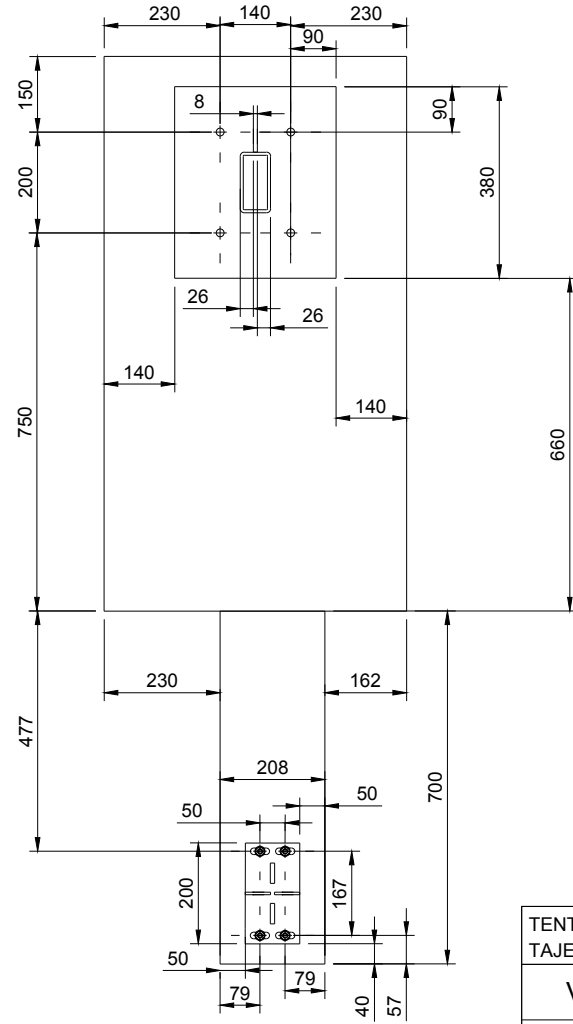

3D Pohled

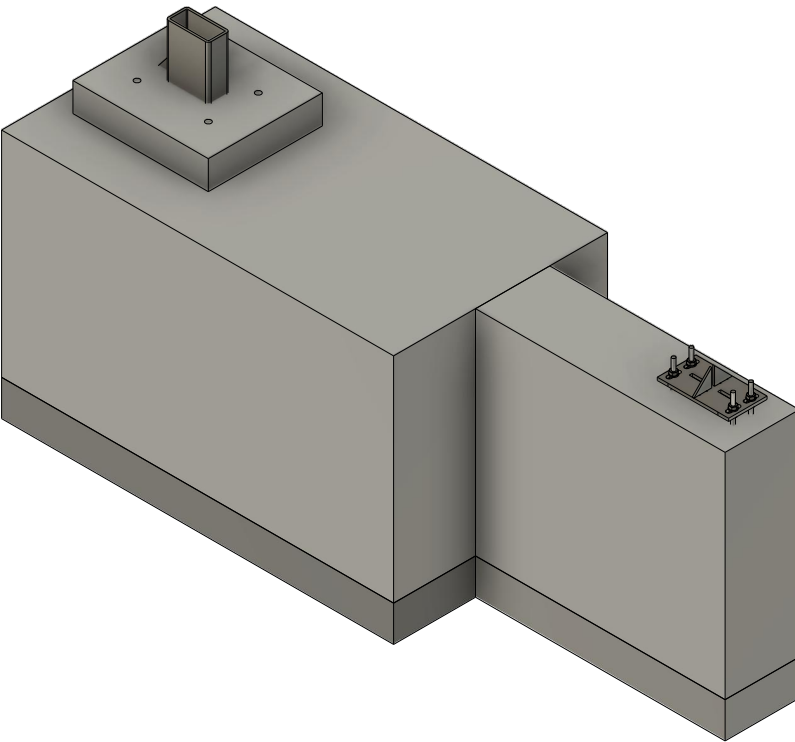

M 1:15

Seznam výpalků				
Číslo dílu	Název	Materiál	Rozměr (mm)	Počet (ks)
1V	Patka stojny	plech 8 mm	280 x 220	1
2V	Trojúhelník patka stojny	plech 8 mm	105 x 80	1
12V- AU	Patka kotvení úchyt skla	plech 5 mm	108x200	1
13V- AU	Trojúhelník patky úchytu skla	plech 5 mm	105 x 80	2

Nářezový plán				
Norma	Materiál	Úhel (°)	Délka (mm)	Počet (ks)
DIN 975 8.8	Zavitovka M16	0°	330	4
DIN 975 8.8	Zavitovka M10	0	200	4

Spojovací materiál		
Název	Rozměr (mm)	Počet (ks)
DIN 985, Matice samojistná M16	M16	4
DIN 934, Matice M16	M16	4
DIN 440-R, Podložka 16/56	16	8
DIN 934, Matice M10	M10	16
DIN 125, Podložka 10/26	10	4

TENTO MATERIÁL JE DUŠEVNÍM VLASTNICTVÍM MAF-OVA S.R.O., POHRANIČNÍ 1591/139, OSTRAVA – HULVÁKY, IČO: 04073797, A PODLÉHÁ OBCHODNÍMU TAJEMSTVÍ. VLASTNÍK SI VYHRAZUJE S TÍMTO TAJEMSTVÍM NAKLÁDAT A JEHO VYUŽITÍ PODLÉHÁ PÍSEMNÉMU SVOLENÍ A STANOVENÍ PODMÍNEK.					
VYPRACOVAL: Ing. Denis Búry		KONTROLOVAL: Martin Florek		MAF-OVA s.r.o. Pohraniční 1591/139 Ostrava, 70300	
DODAVATEL:	MAF-OVA s.r.o., Pohraniční 1591/139, Ostrava - Hulváky, 70300				
INVESTOR:		Statutární město Ostrava Prokešovo náměstí 1803/8, 72930, Ostrava		DATUM:	10/2021
				FORMÁT:	A3
Zastávka L				ČÍSLO V.:	L-SP1-1