



Zastávk: Karpatská - směr Zábřeh

Nárys (Celkový pohled z kolejiště na zábradlí)

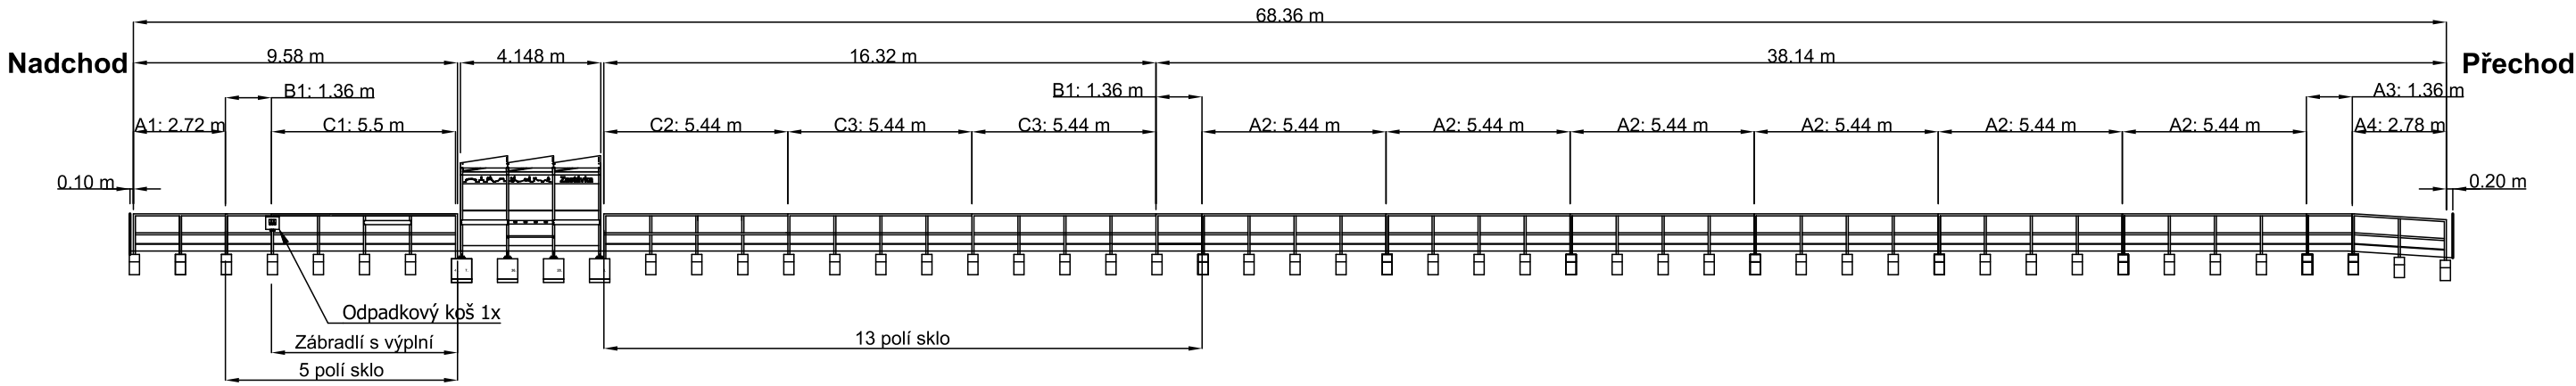

Zastávk: Karpatská - směr centrum

Nárys (Celkový pohled z kolejiště na zábradlí)

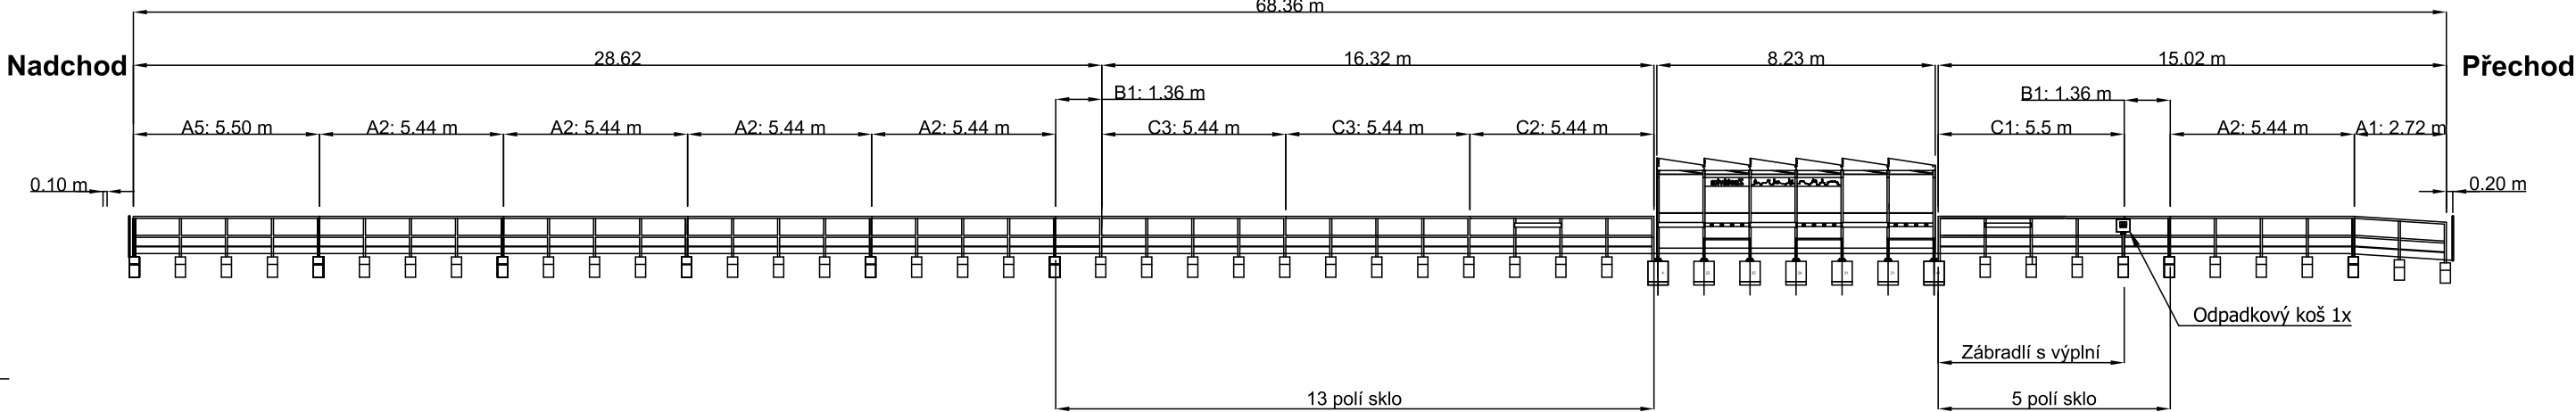

ZÁBRADLÍ		
Název	Délka (m)	Počet rámu
A1	2.72	2 ks
A2	5.44	11 ks
A3	1.36	1 ks
A4	2.78	1 ks
A5	5.50	1 ks
Celkem	74.92	16 ks
B1	1.36	4 ks
Celkem	5.44	4 ks
C1	5.50	2 ks
C2	5.44	2 ks
C3	5.44	4 ks
Celkem	43.64	8 ks
Komplet	124.00	28 ks

Výkresová dokumentace zábradlí	
1.	A1 Jednoduché zábradlí - začátek
2.	A2 Jednoduché zábradlí . středové
3.	A3 Jednoduché zábradlí - středové
4.	A4 Jednoduché zábradlí - koncové
5.	A5 Jednoduché zábradlí - koncové
6.	B1 Jednoduché zábradlí - začátek, středové + sklo
7.	C1 Zábradlí s výplní + sklo + opěrák + koš
8.	C2 Zábradlí s výplní + sklo + opěrák
9.	C3 Zábradlí s výplní + sklo
10.	Kotvicí patky detail
11.	Odpadkový koš 35l
12.	Odpadkový koš 35l - umístění
13.	Opěrák
14.	Opěrák umístění

Váhy zábradlí		
A: Jednoduché zábradlí	Hmotnost 5.44 m	97.5 kg
	Hmotnost 1 m	17.9 kg
C: Zábradlí s výplní	Hmotnost 5.44 m	133,62 kg
	Hmotnost 1 m	24,56 kg

Poznámky:  
Konstrukce rámu zábradlí se skládá z jakových profilů 60x60x3 (ČSN EN 10219-2) a 20x20x3 (ČSN EN 10219-2).  
Zábradlí je opatřeno nátěrem podle SO 654, odstín RAL 7016.  
Bezpečnostní lepená skla WGS čiré barvy, o rozměrech 1345x830x8,4 mm.  
Základové patky z betonu C20/25-XP2.  
V místech blízkého kontaktu zábradlí s vozovkou je oddržena normovaná vzdálenost 0,5 m od komunikace, takže je dodržena minimální normovaná vzdálenost od osy koleje 1,9 m.

Vypracoval	Kontroloval	Schválil	<div><div><div></div><div></div><div></div></div><div><div>DOPRAVNÍ PODNIK OSTRAVA</div><div>Poděbradova 494/2 702 00 Ostrava-Moravská Ostrava 3301; 3310</div></div></div>	
Varaja	Ing. Maceček	Ing. Holuša		
Místo: Ostrava		Stavebník: DP Ostrava a.s.		
Stavba: Zábradlí na zastávce MHD: Karpatská			Datum	04/2023
			Stupeň	Studie
			Formát	A2
Název: SITUACE			Měřítko	č. Výkresu
			-	