


B1
Nárys

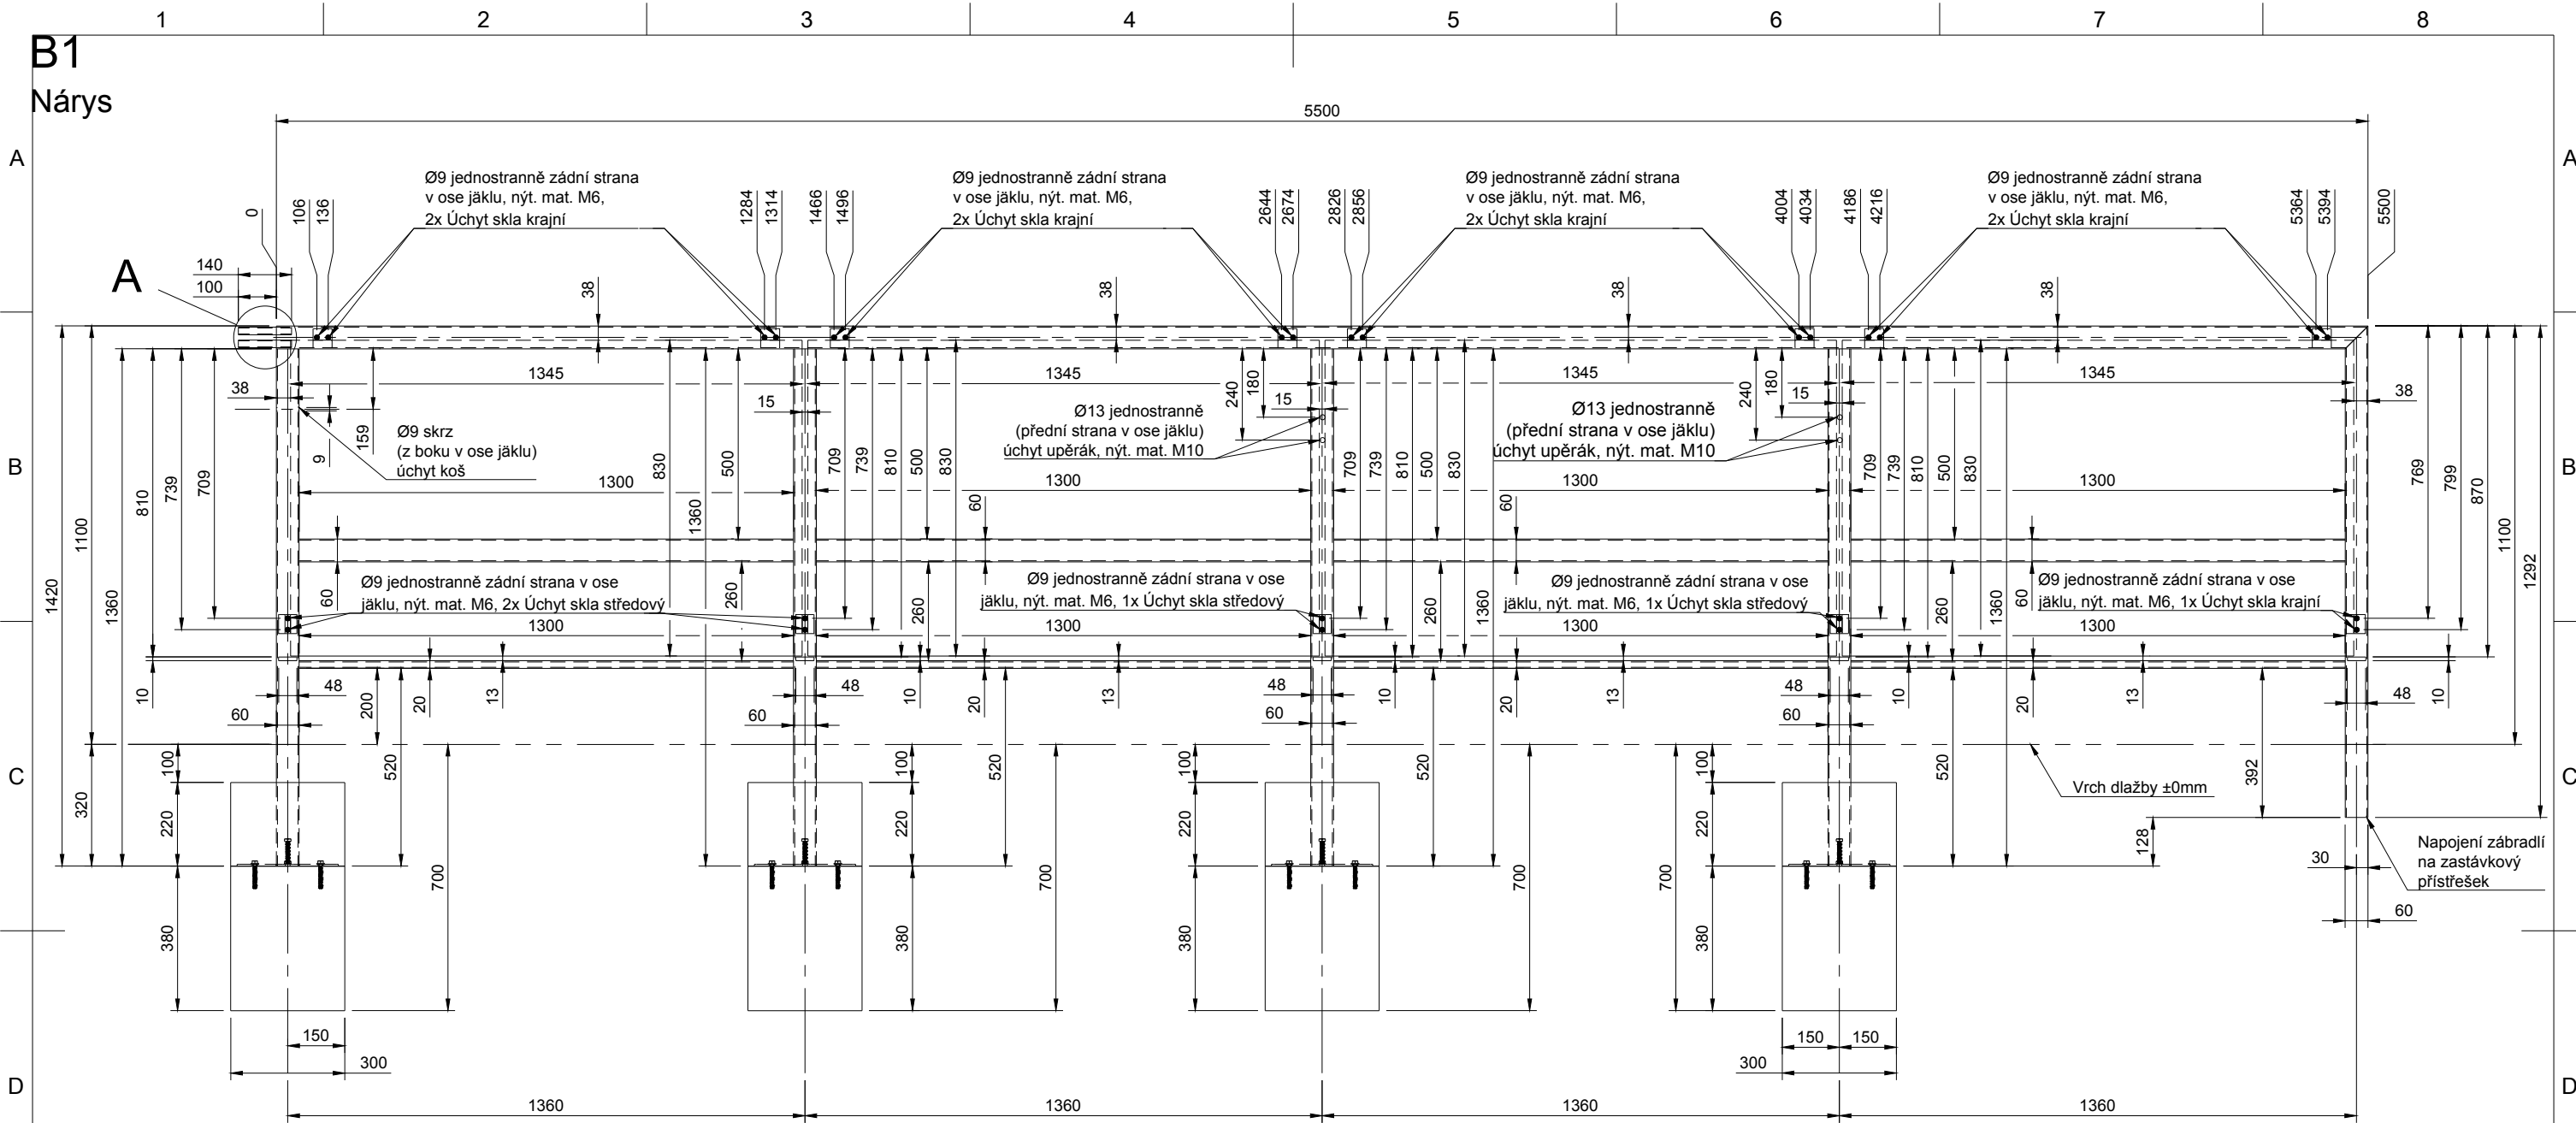


| Seznam doplnků | | | |
|--|--------------------------|------------------|------------|
| Název | Materiál | Rozměr (mm) | Počet (ks) |
| Bezpečnostní lepené skla WGS čiré barvy, tloušťka 8,4 mm | 2x Sklo 4mm + PVB 0,4 mm | 1345 x 830 x 8,4 | 4x |
| Úchyt skla krajní | MELEN PE- HD 15mm | 50 x 50 x 15 | 9x |
| Úchyt skla středový | MELEN PE- HD 15mm | 50 x 50 x 15 | 4x |

| Nářezový plán | | | | |
|----------------|----------------------------------|----------|------------|------------|
| Norma | Materiál | Úhel (°) | Délka (mm) | Počet (ks) |
| ČSN EN 10219-2 | Jákel 60x60x3 | 0°/45° | 5500 | 1 |
| ČSN EN 10219-2 | Jákel 60x60x3 | 0°/45° | 1292 | 1 |
| ČSN EN 10219-2 | Jákel 60x60x3 | 0°/0° | 1360 | 4 |
| ČSN EN 10219-2 | Jákel 60x60x3 | 0°/0° | 1300 | 4 |
| ČSN EN 10219-2 | Jákel 20x20x3 | 0°/0° | 1300 | 4 |
| ČSN EN 10219-2 | Jákel 20x20x2 | 0°/0° | 140 | 2 |
| ČSN EN 10025-2 | Tyč čtvercová válcovaná za tepla | 0°/0° | 48 | 5 |

| Seznam výpalku | | | | |
|----------------|------------------|-----------|-------------|------------|
| Číslo dílu | Název | Materiál | Rozměr (mm) | Počet (ks) |
| Z1 | Ustavovací patka | plech 5mm | 200 x 200 | 4 |

| Spojovací materiál | | |
|--|-------------|------------|
| Název | Rozměr (mm) | Počet (ks) |
| Kotevní šroub, ETA-17/0806, R-LX-10X065-HF-ZP | Ø10 x 65 | 8 |
| DIN 933, Šrouby se šestihrannou hlavou, Ocel 8.8 | M10 x 60 | 8 |
| DIN 929, Navařovací matice M10 | M10 | 8 |
| DIN 7380, Šroub imbus s půlkulatou hlavou a límcem, Ocel 8.8 | M6 x 30 | 26 |
| FTTZ, Maticový nýt s plochou vroubkovanou hlavou a částečným vroubkováním M6 | M6 | 26 |

Detail A (1:5)

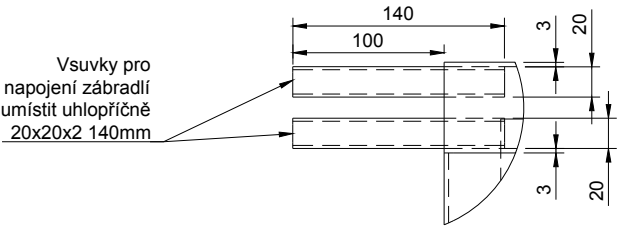

M 1:17

| | | | | | |
|---|---|--|--|---|---------|
| TENTO MATERIÁL JE DUŠEVNÍM VLASTNICTVÍM MAF-OVA S.R.O., POHRANIČNÍ 1591/139, OSTRAVA – HULVÁKY, IČO: 04073797, A PODLÉHÁ OBCHODNÍMU TAJEMSTVÍ. VLASTNÍK SI VYHRAŽUJE S TÍMTO TAJEMSTVÍM NAKLÁDAT A JEHO VYUŽITÍ PODLÉHÁ PÍSEMNÉMU SVOLENÍ A STANOVENÍ PODMÍNEK. | | | | | |
| VYPRACOVAL: Ing. Denis Bůry | | KONTROLOVAL: Martin Florek | | MAF-OVA s.r.o. Pohraniční 1591/139 Ostrava, 70300 | |
| DODAVATEL: | MAF-OVA s.r.o., Pohraniční 1591/139, Ostrava - Hulváky, 70300 | | | | |
| INVESTOR: | | Statutární město Ostrava Prokešovo náměstí 1803/8, 72930, Ostrava | | DATUM: | 10/2021 |
| | | | | FORMÁT: | A3 |
| Zastávkové zábradlí | | | | ČÍSLO V.: | Z-B1-2 |