

6J - Rám střechy

Půdorys

A

B

C

D

E

F

Bokorys

A


B

C

D

E

F

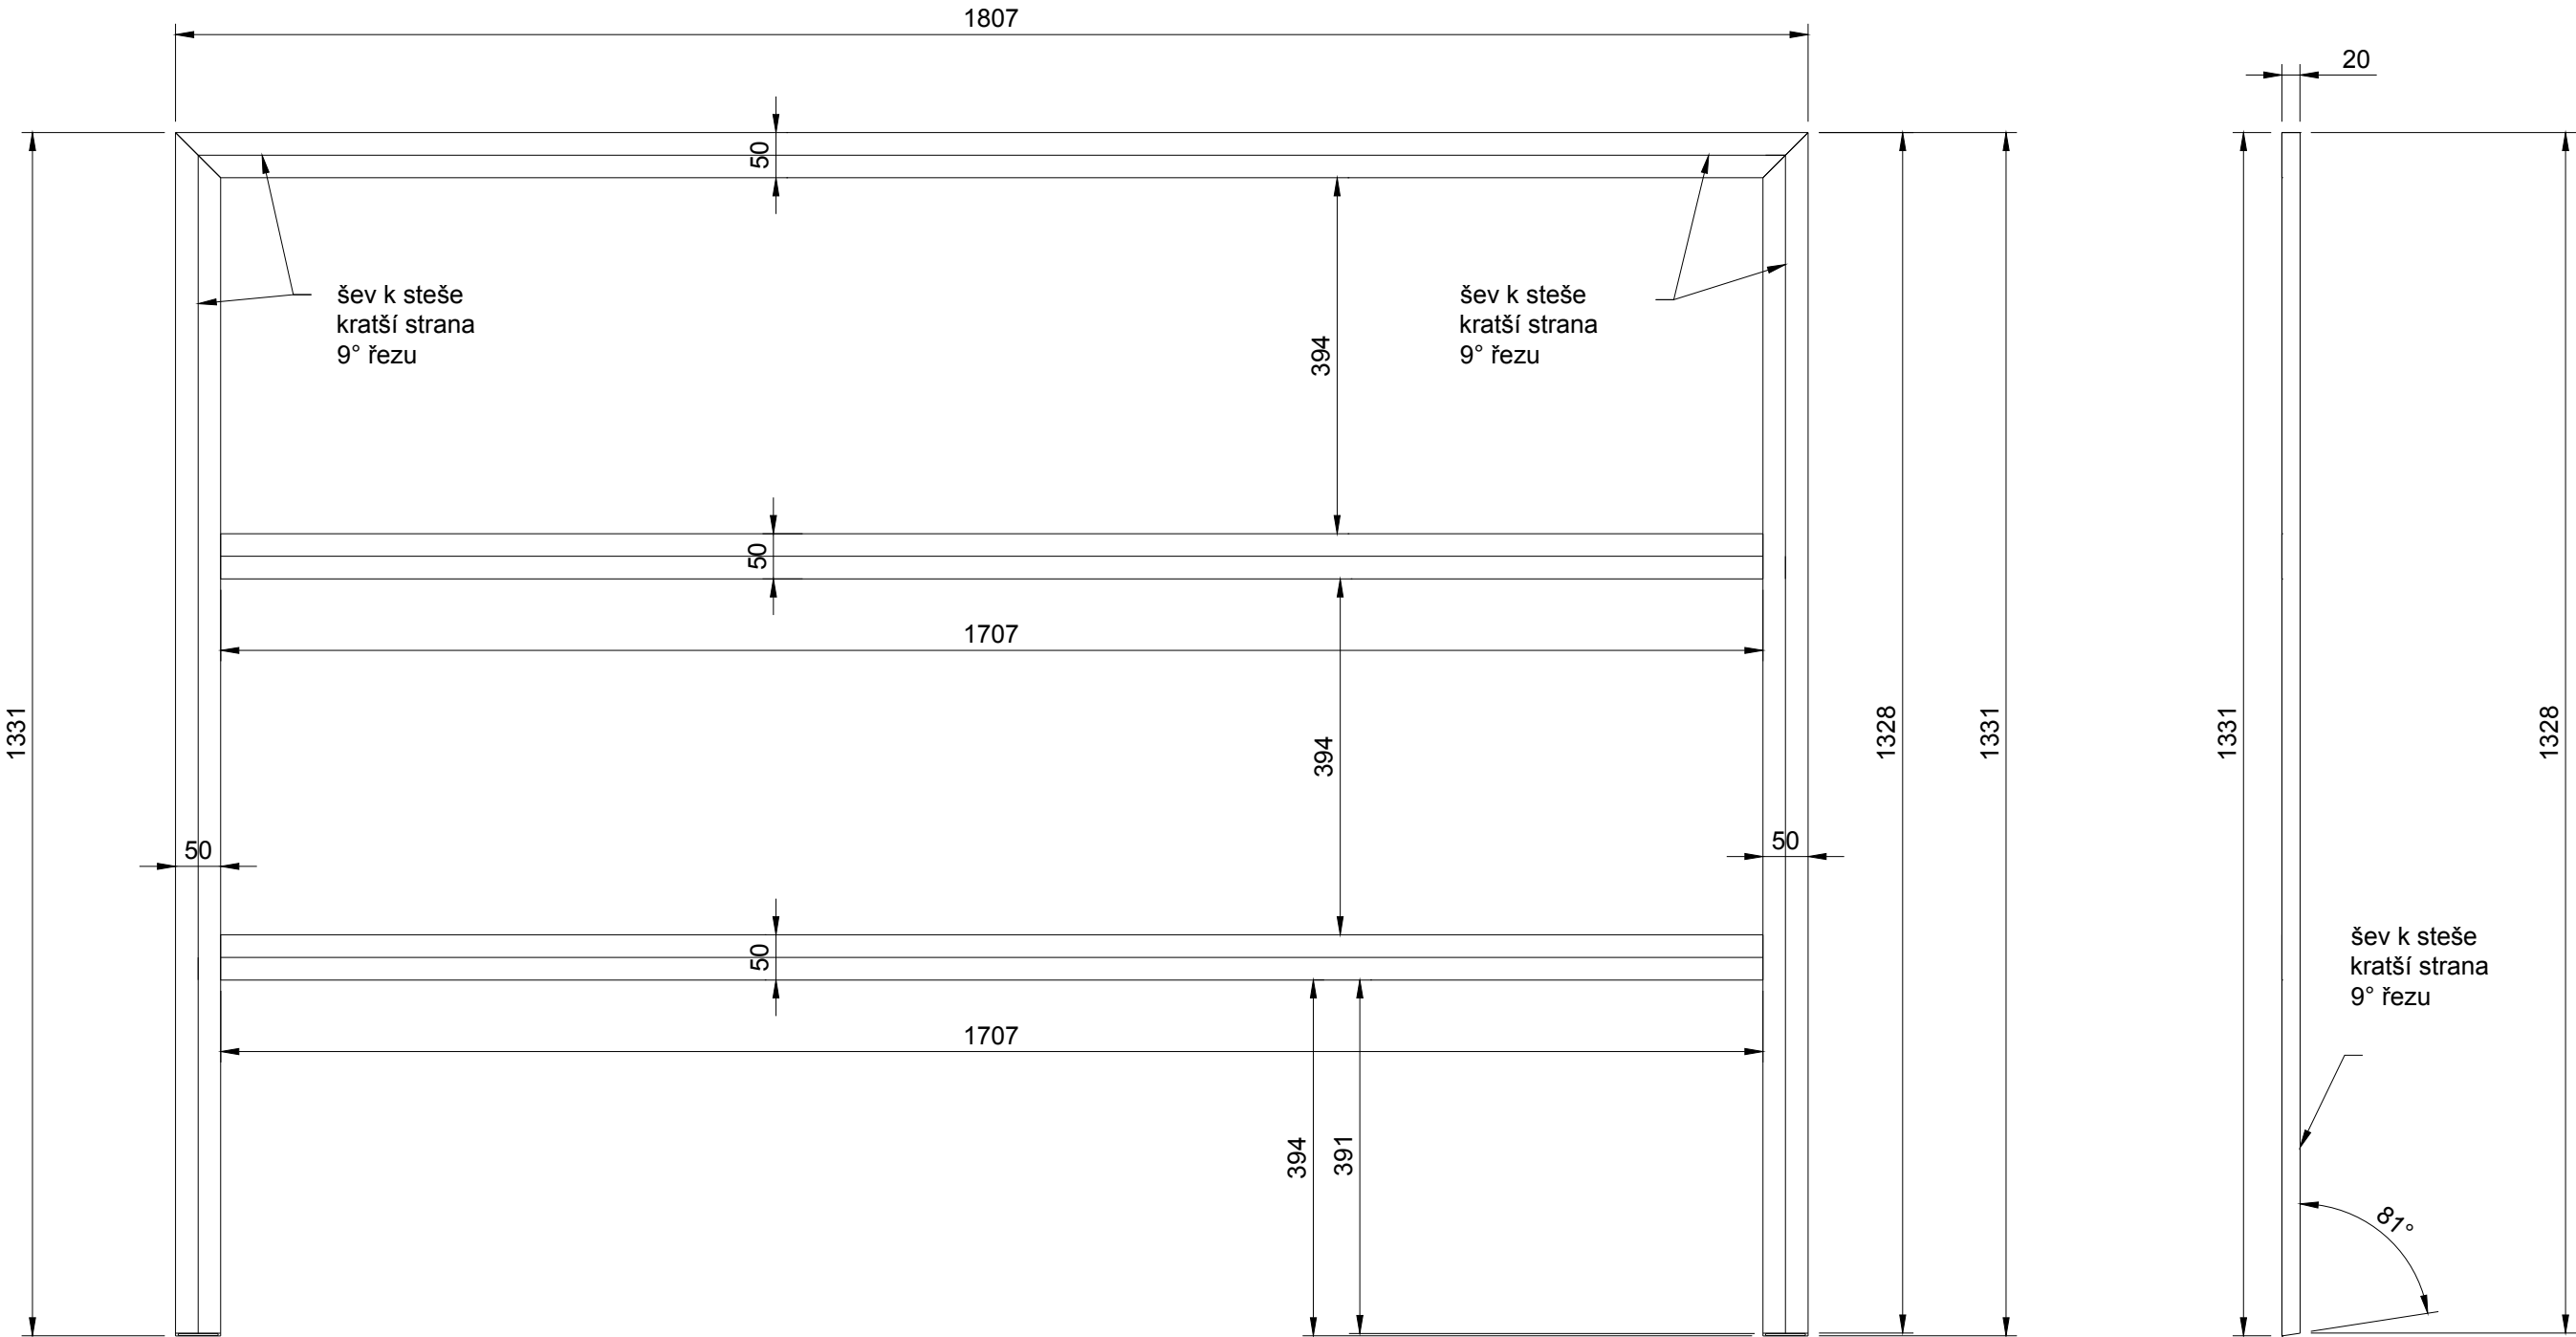

M 1:8

Nářezový plán				
Norma	Materiál	Úhel (°)	Délka (mm)	Počet (ks)
ČSN EN 10219-1	Jäckel 50x20x3	45°/45°	1807	3
ČSN EN 10219-1	Jäckel 50x20x3	45°/9° (+90°)	1331	3
ČSN EN 10219-1	Jäckel 50x20x3	45°/9° (-90°)	1331	3
ČSN EN 10219-1	Jäckel 50x20x3	0°/0°	1707	6

TENTO MATERIÁL JE DUŠEVNÍM VLASTNICTVÍM MAF-OVA S.R.O., POHRANIČNÍ 1591/139, OSTRAVA – HULVÁKY, IČO: 04073797, A PODLÉHÁ OBCHODNÍMU TAJEMSTVÍ. VLASTNÍK SI VYHRADZUJE S TÍMTO TAJEMSTVÍM NAKLÁDAT A JEHO VYUŽITÍ PODLÉHÁ PÍSEMNÉMU SVOLENÍ A STANOVENÍ PODMÍNEK.					
VYPRACOVAL: Ing. Denis Bůry		KONTROLOVAL: Martin Florek		MAF-OVA s.r.o. Pohraniční 1591/139 Ostrava, 70300	
DODAVATEL:	MAF-OVA s.r.o., Pohraniční 1591/139, Ostrava - Hulváky, 70300				
INVESTOR:		Statutární město Ostrava  Prokešovo náměstí 1803/8, 72930, Ostrava		DATUM:	10/2021
				FORMÁT:	A3
Zastávka L				ČÍSLO V.:	L-ST-6J-1