

I  
G  
F  
E  
D  
C  
B  
A


I  
G  
F  
E  
D  
C  
B  
A

Zastávka: Dům energetiky - směr centrum

Nárys (Celkový pohled z kolejiště na zábradlí)

Přechod

Přechod

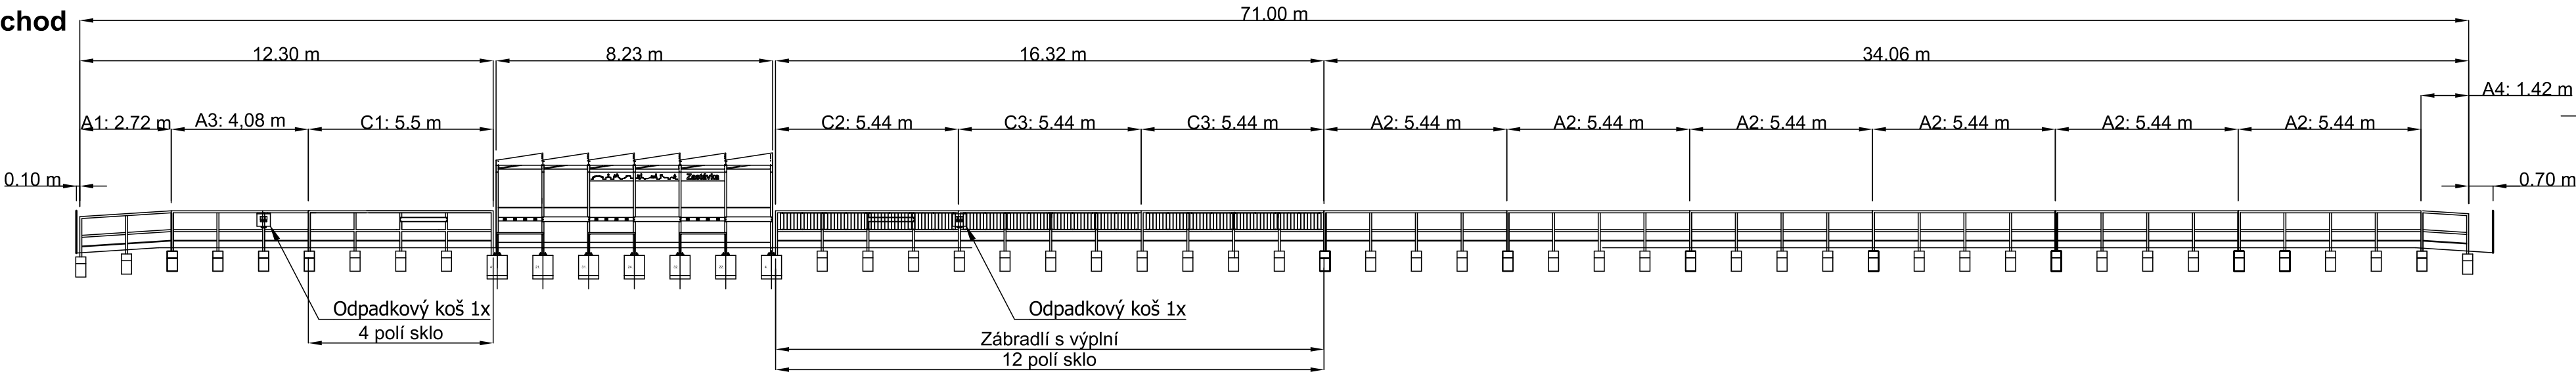


Zastávka: Dům energetiky - směr Mariánské Hory

Nárys (Celkový pohled z kolejiště na zábradlí)

Přechod

Přechod

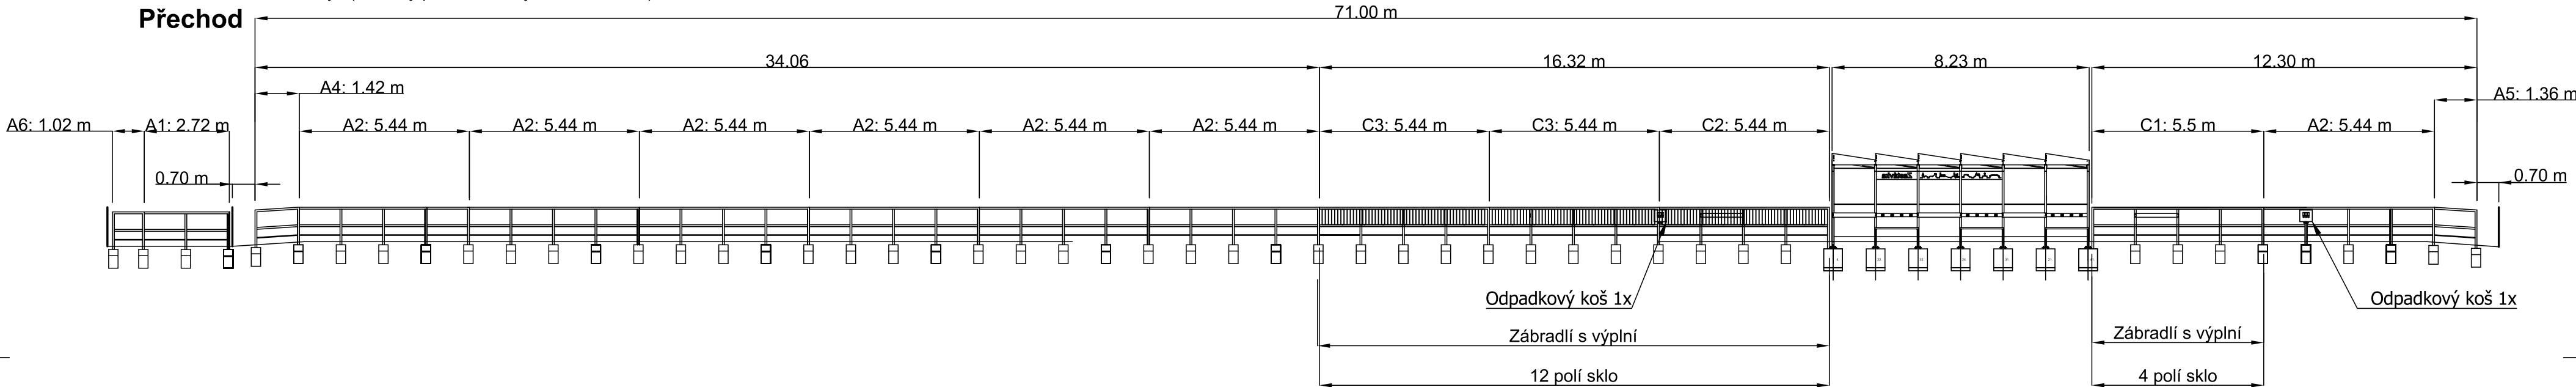

ZÁBRADLÍ		
Název	Délka (m)	Počet rámců
A1	2.72	2 ks
A2	5.44	13 ks
A3	4.08	1 ks
A4	1.42	2 ks
A5	1.36	1 ks
A6	1.02	1 ks
Celkem	85.46	20 ks
C1	5.50	2 ks
C2	5.44	2 ks
C3	5.44	4 ks
Celkem	43.64	8 ks
Komplet	129.1	28 ks

Výkresová dokumentace zábradlí	
1. A1 Jednoduché zábradlí - začátek	
2. A2 Jednoduché zábradlí . středové	
3. A3 Jednoduché zábradlí - středové	
4. A4 Jednoduché zábradlí - koncové	
5. A5 Jednoduché zábradlí - začátek	
6. A6 Jednoduché zábradlí - koncové	
7. C1 Zábradlí s výplní sklo + opěrák	
8. C2 Zábradlí s výplní panorama + sklo + opěrák	
9. C3 Zábradlí s výplní panorama + sklo	
10. C4 Zábradlí s výplní panorama + sklo	
11. Kotvicí patky detail	
12. Odpadkový koš 35l	
13. Odpadkový koš 35l - umístění	
14. Opěrák	
15. Opěrák umístění	

Váhy zábradlí		
A: Jednoduché zábradlí	Hmotnost 5.44 m	97.5 kg
	Hmotnost 1 m	17.9 kg
C: Zábradlí s výplní sklo	Hmotnost 5.44 m	133,62 kg
	Hmotnost 1 m	24,56 kg

Poznámky:  
Konstrukce rámu zábradlí se skládá z jakových profilů 60x60x3 (ČSN EN 10219-2) a 20x20x3 (ČSN EN 10219-2).  
Zábradlí je opatřeno nátěrem podle SO 654, odstín RAL 7016.  
Bezpečnostní lepená skla WGS šedé barvy, o rozměrech 1345x830x8,4 mm.  
Základové patky z betonu C20/25-XF2.  
V místech blízkého kontaktu zábradlí s vozovkou je oddržena normovaná vzdálenost 0,5 m od komunikace, takže je dodržena minimální normovaná vzdálenost od osy koleji 1,9 m.

Vypracoval Varaja	Kontroloval Ing. Maceček	Schválil Ing. Holuša	<div><div><div></div></div><div><div>DOPRAVNÍ PODNIK OSTRAVA</div></div><div>Poděbradova 494/2 702 00 Ostrava-Moravská Ostrava 3301; 3310</div></div>	
Místo: Ostrava		Stavebník: DP Ostrava a.s.		
Stavba: Zábradlí na zastávce MHD: Dům energetiky			Datum 04/2023	Stupeň Studie
Název: SITUACE			Formát A2	Měřítka č. Výkresu
			-	-

1 2 3 4 5 6 7 8 9 10 11 12