



Stojna Zastávky L


Nárys

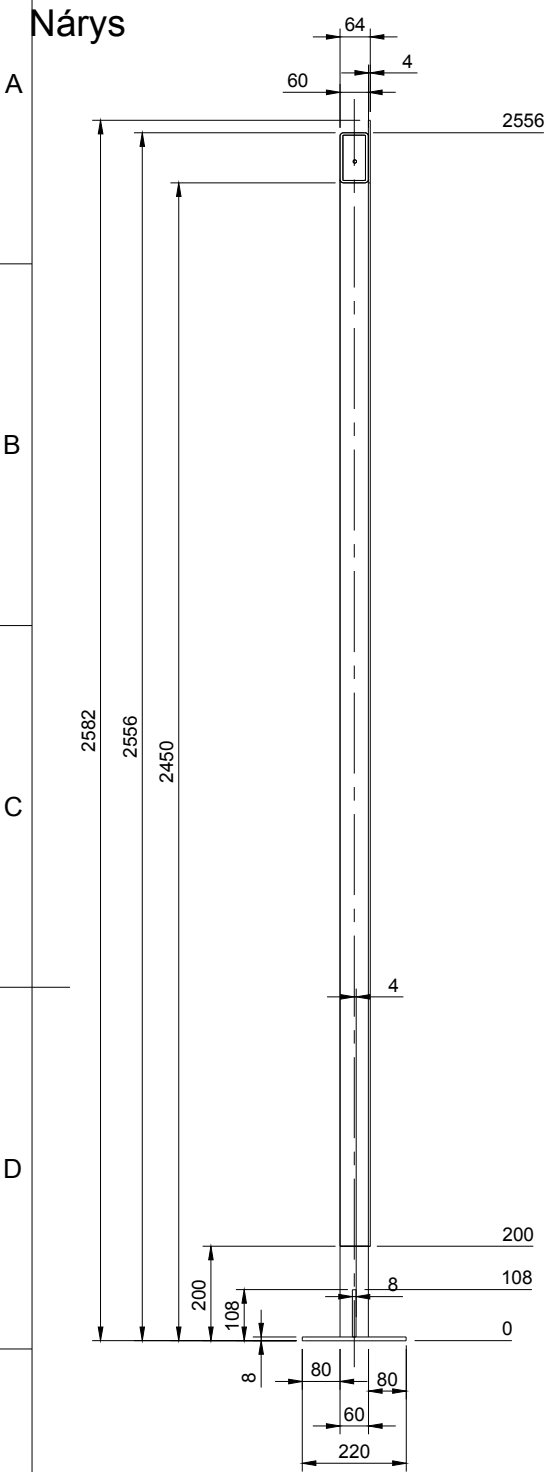


Levý bokorys

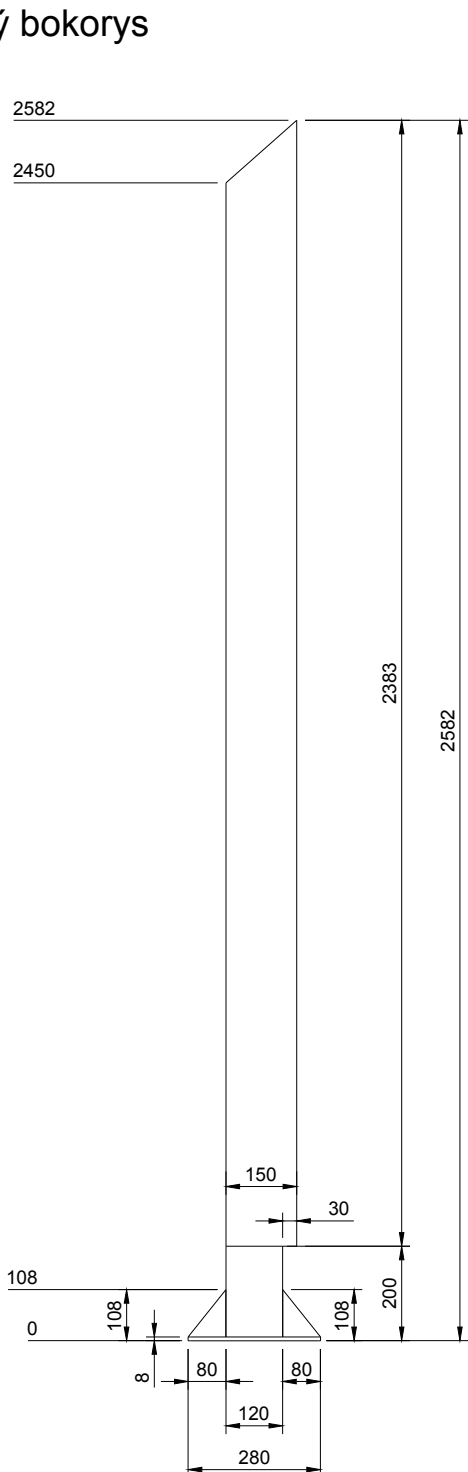


Bokorys

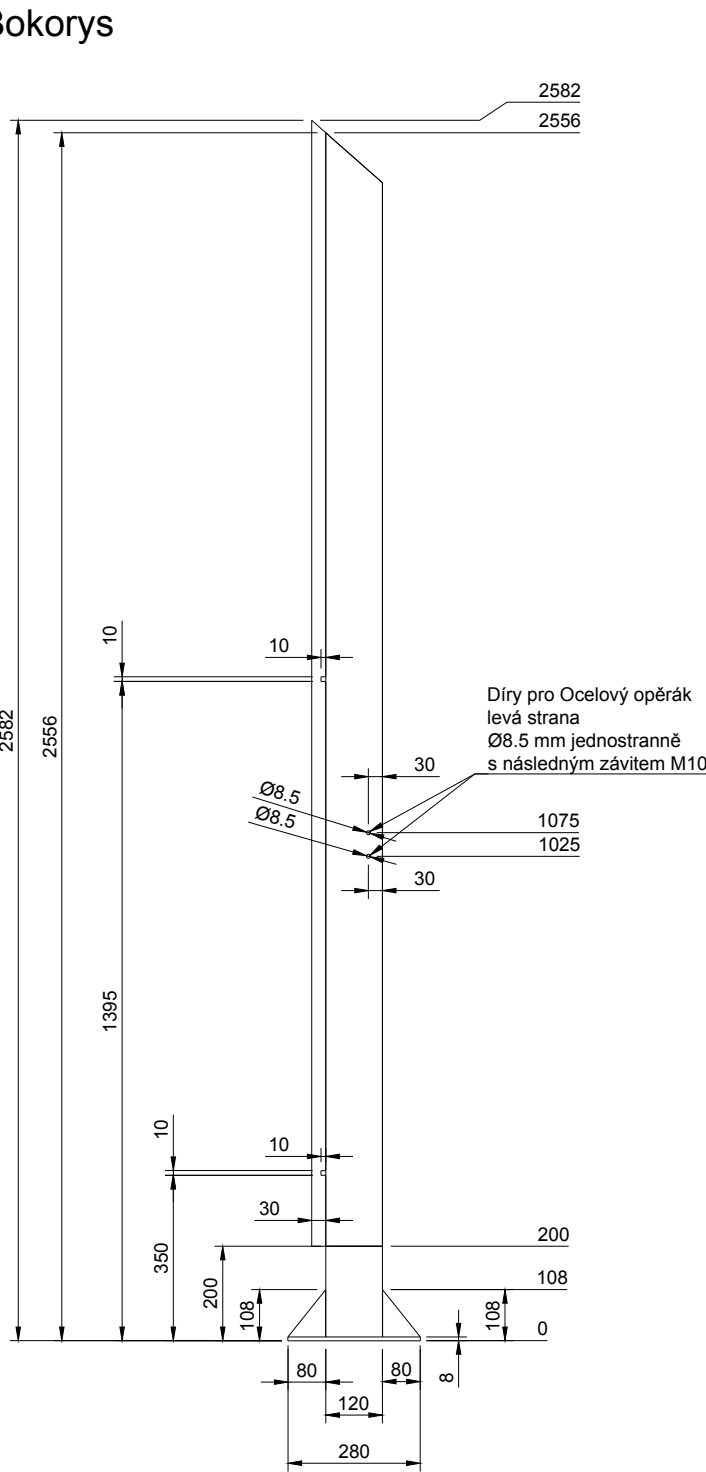

Pohled zezadu

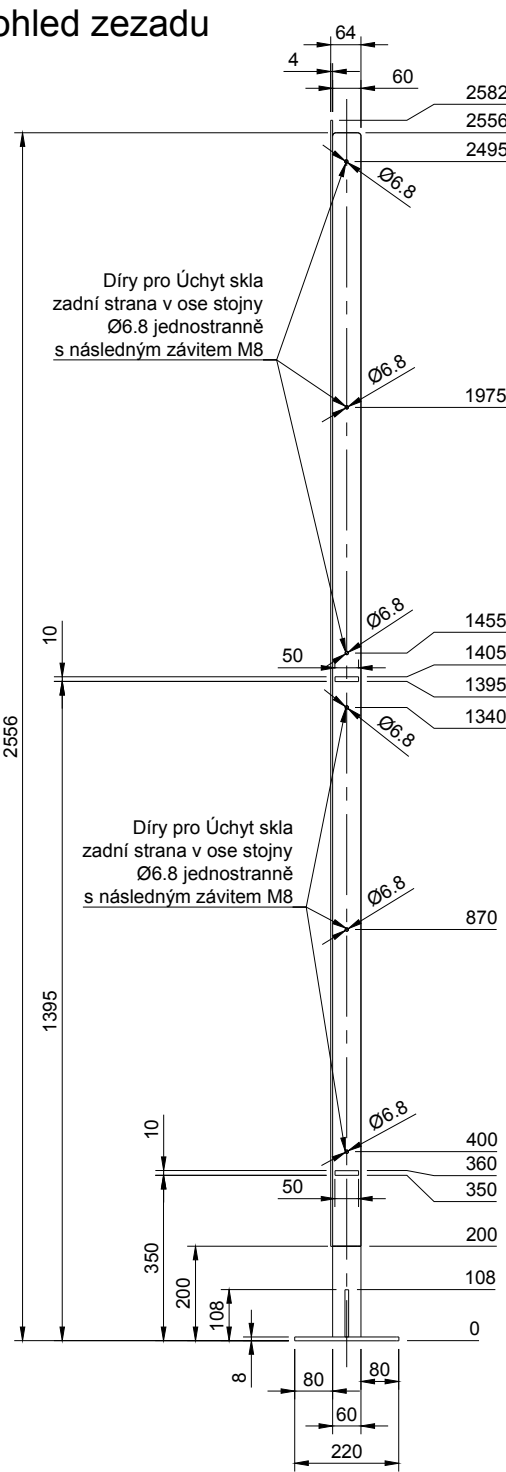

Půdorys

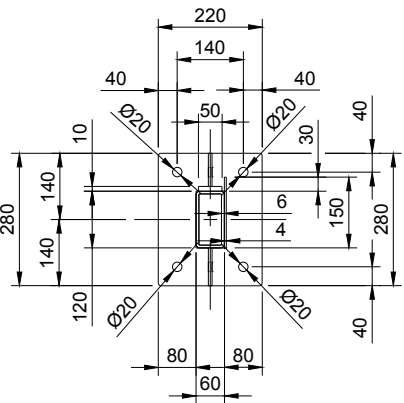

Seznam výpalků				
Číslo dílu	Název	Materiál	Rozměr (mm)	Počet (ks)
1V	Patka stojny	plech 8 mm	280 x 220	1
2V	Trojúhelník patka stojny	plech 8 mm	105 x 80	2
3V	TR - Průčelí stojny	plech 4 mm	2383 x 150	1

Nářezový plán				
Norma	Materiál	Úhel (°)	Délka (mm)	Počet (ks)
ČSN EN 10219-2	Jákel 120x60x6	0°/48,5°	2556	1
ČSN EN 10025-2	Tyč čtvercová válcovaná za tepla, rozměr 10 mm	0°/0°	50	2

TENTO MATERIÁL JE DUŠEVNÍM VLASTNICTVÍM MAF-OVA S.R.O., POHRANIČNÍ 1591/139, OSTRAVA – HULVÁKY, IČO: 04073797, A PODLÉHÁ OBCHODNÍMU TAJEMSTVÍ. VLASTNÍK SI VYHRAZUJE S TÍMTO TAJEMSTVÍM NAKLÁDAT A JEHO VYUŽITÍ PODLÉHÁ PÍSEMNÉMU SVOLENÍ A STANOVENÍ PODMÍNEK.

VYPRACOVAL: Ing. Denis Bůry		KONTROLOVAL: Martin Florek		MAF-OVA s.r.o. Pohraniční 1591/139 Ostrava, 70300	
DODAVATEL:	MAF-OVA s.r.o., Pohraniční 1591/139, Ostrava - Hulváky, 70300				
INVESTOR:		Statutární město Ostrava Prokešovo náměstí 1803/8, 72930, Ostrava		DATUM:	10/2021
				FORMÁT:	A3
Zastávka L				ČÍSLO V.:	L-SP2-2