


Zastávk: Václava Jiříkovského - směr Centrum


Nárys (Celkový pohled z kolejiště na zábradlí)

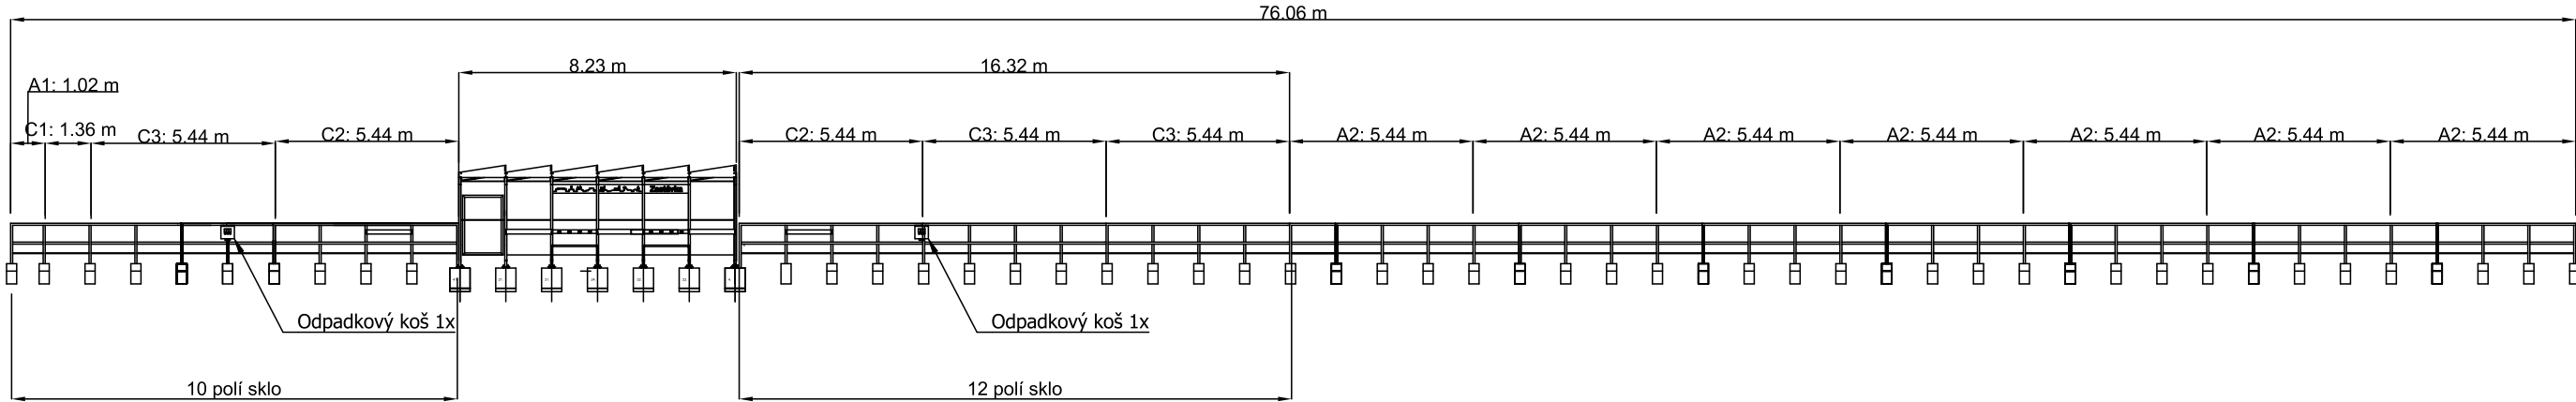

Zastávk: Václava Jiříkovského - směr Dubina

Nárys (Celkový pohled z kolejiště na zábradlí)

Konec nástupiště

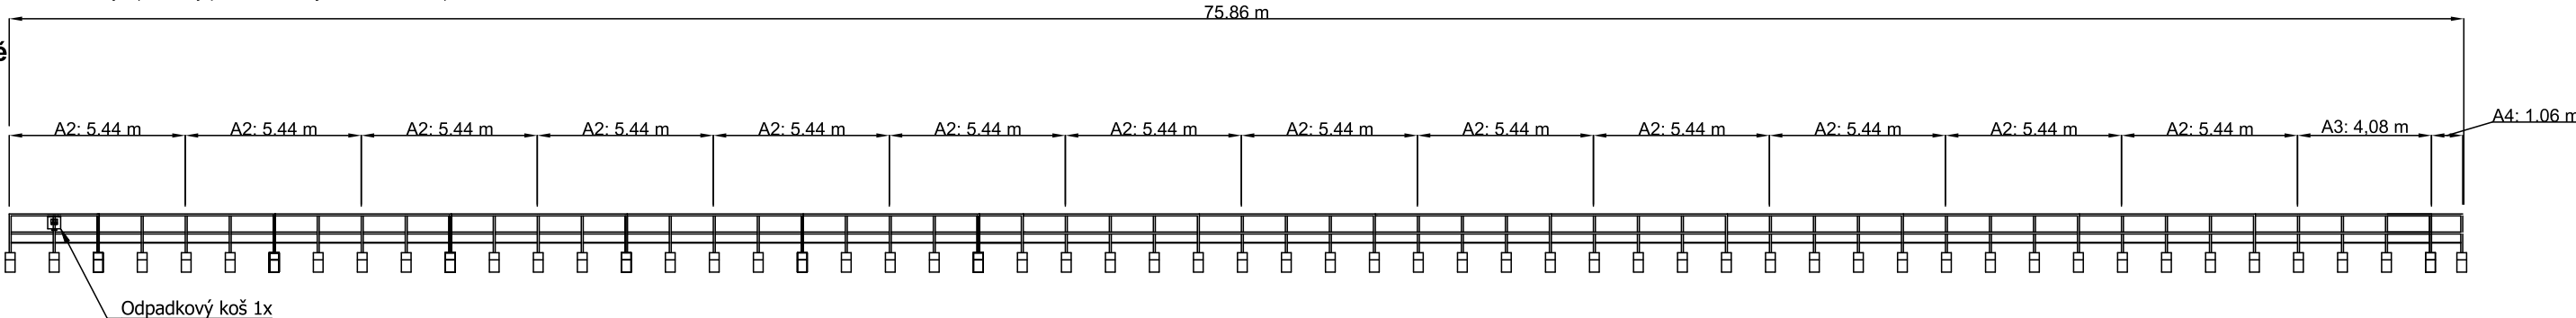


ZÁBRADLÍ		
Název	Délka (m)	Počet rámu
A1	1,02	1 ks
A2	5,44	20 ks
A3	4,08	1 ks
A4	1,08	1 ks
Celkem	114,98	23 ks
C1	1,36	1 ks
C2	5,44	2 ks
C3	5,44	3 ks
Celkem	28,56	6 ks
Komplet	143,53	29 ks

Výkresová dokumentace zábradlí
1. A1 Jednoduché zábradlí - začátek
2. A2 Jednoduché zábradlí , středové
3. A3 Jednoduché zábradlí - koncové
4. C1 Zábradlí s výplní + sklo
5. C2 Zábradlí s výplní + sklo + opěrák
6. C3 Zábradlí s výplní + sklo
7. Kotvicí patky detail
8. Odpadkový koš 35l
9. Odpadkový koš 35l - umístění
10. Opěrák

Váhy zábradlí		
A: Jednoduché zábradlí	Hmotnost 5.44 m	97.5 kg
	Hmotnost 1 m	17.9 kg
C: Zábradlí s výplní	Hmotnost 5.44 m	133,62 kg
	Hmotnost 1 m	24,56 kg

Poznámky:
Konstrukce rámu zábradlí se skládá z dřevěných profilů 60x60x3 (ČSN EN 10219-2) a 20x20x3 (ČSN EN 10219-2).
Zábradlí je opatřeno nátěrem podle SO 654, odstín RAL 7016.
Bezpečnostní lepená skla WGS číré barvy, o rozměrech 1345x830x8,4 mm.
Základové patky z betonu C20/25-XF2.
V místech blízkého kontaktu zábradlí s vozovkou je dodržena normovaná vzdálenost 0,5 m od komunikace, takže je dodržena minimální normovaná vzdálenost od osy koleje 1,9 m.

Vypracoval	Kontroloval	Schválil	 DOPRAVNÍ PODNIK OSTRAVA Poděbradova 494/2 702 00 Ostrava-Moravská Ostrava 3301; 3310	
Varaja	Ing. Maceček	Ing. Holuša		
Místo: Ostrava		Stavebník: DP Ostrava a.s.		
Stavba: Zábradlí na zastávce MHD: Václava Jiříkovského			Datum	05/2023
			Stupeň	Studie
			Formát	A2
Název: SITUACE			Měřítko	č. Výkresu
			-	