

Z1 - VENKOVNÍ SCHODIŠTĚ

VIZ SAMOSTNÝ VÝKRES OZN. Z2 - ZÁMEČNICKÉ VÝROBKY: Z2 - VENKOVNÍ SCHODIŠTĚ

Hmotnosti: Zábradlí – 445kg, pororošty – 781 kg, schodnice – 620 kg, podpěry – 268 kg. Celkem 2.114 kg.


ŽÁROVĚ ZINKOVANÉ

Dílenské detaily výrobce předloží architektovi ke schválení.

Výrobce musí být držitelem platného certifikátu dle ČSN EN ISO 1090-1 a ČSN EN ISO 3834-2.

Z2 - ZÁBRADLÍ R1

M 1:25

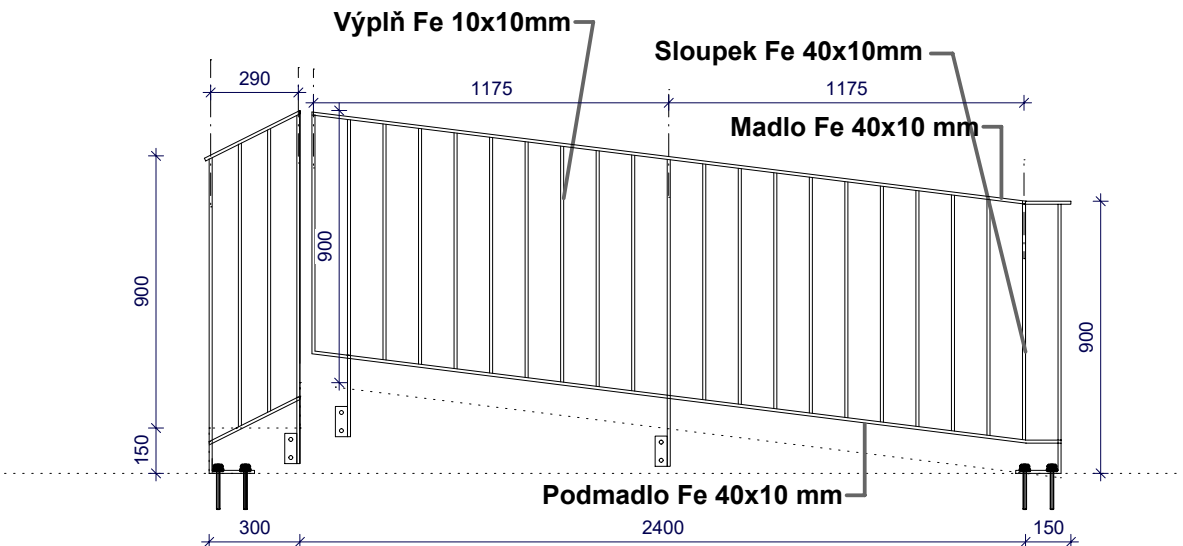


ZÁBRADLÍ  
- pásovina 40x10mm(3,14kg/m) - madlo, podmadlo, sloupky, úchyty; délky 11,6m ... 37kg  
- pásovina 10x10mm(0,81kg/m) - výplň; délky 17m ... 14kg  
CELKEM ZÁBRADLÍ ... 51 KG

MATERIÁL: ŽÁROVĚ ZINKOVANÉ; PRÁŠKOVÁ BARVA - ČERNÁ MAT

Z3 - ZÁBRADLÍ R2

M 1:25

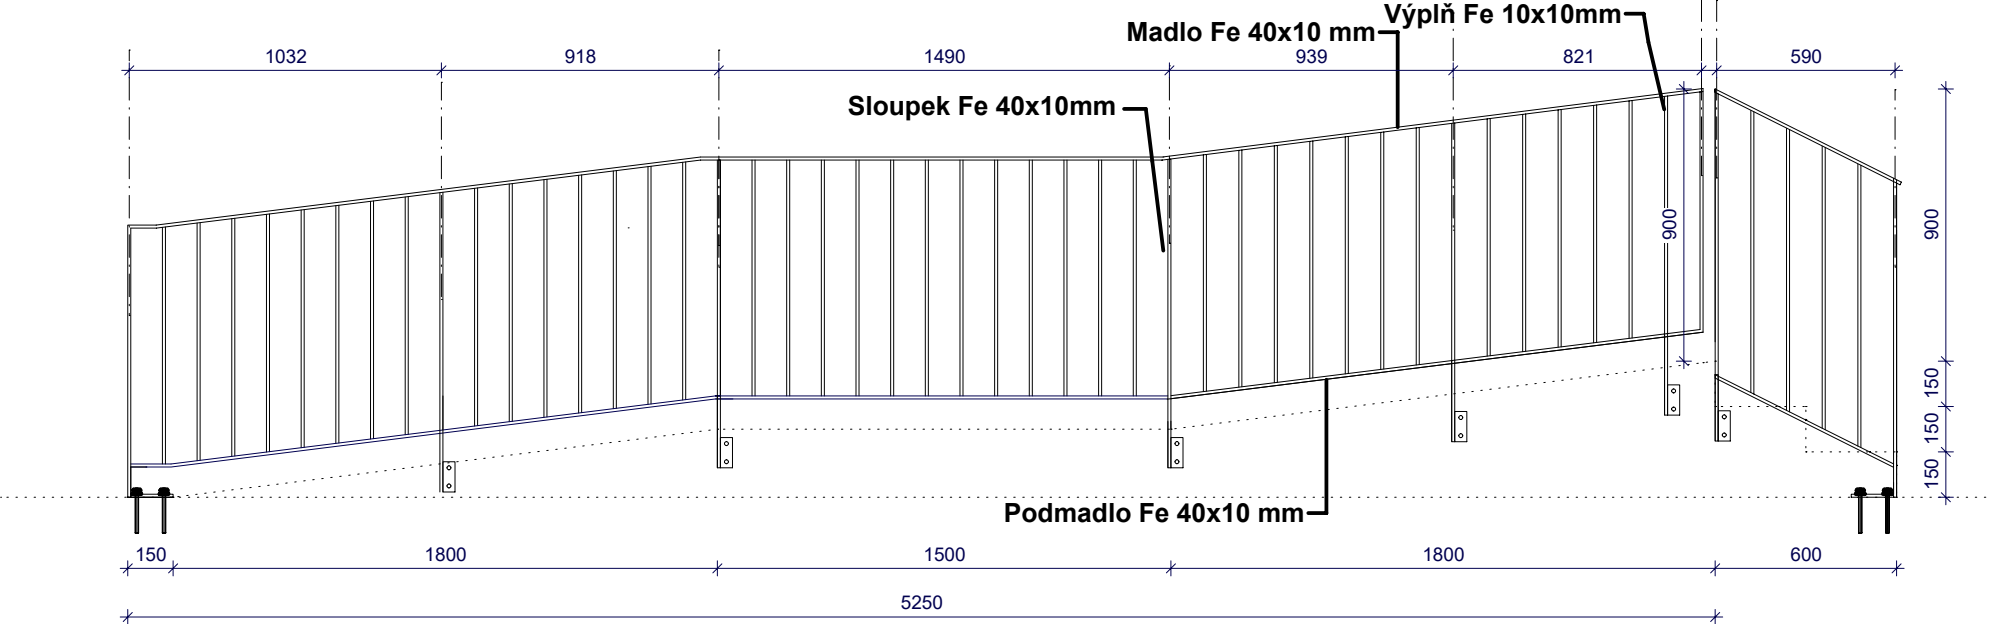


ZÁBRADLÍ  
- pásovina 40x10mm(3,14kg/m) - madlo, podmadlo, sloupky, úchyty; délky 21m ... 66kg  
- pásovina 10x10mm(0,81kg/m) - výplň; délky 36m ... 30kg  
CELKEM ZÁBRADLÍ ... 96KG

MATERIÁL: ŽÁROVĚ ZINKOVANÉ; PRÁŠKOVÁ BARVA - ČERNÁ MAT


Z4 - ZÁBRADLÍ BALKON

M 1:25

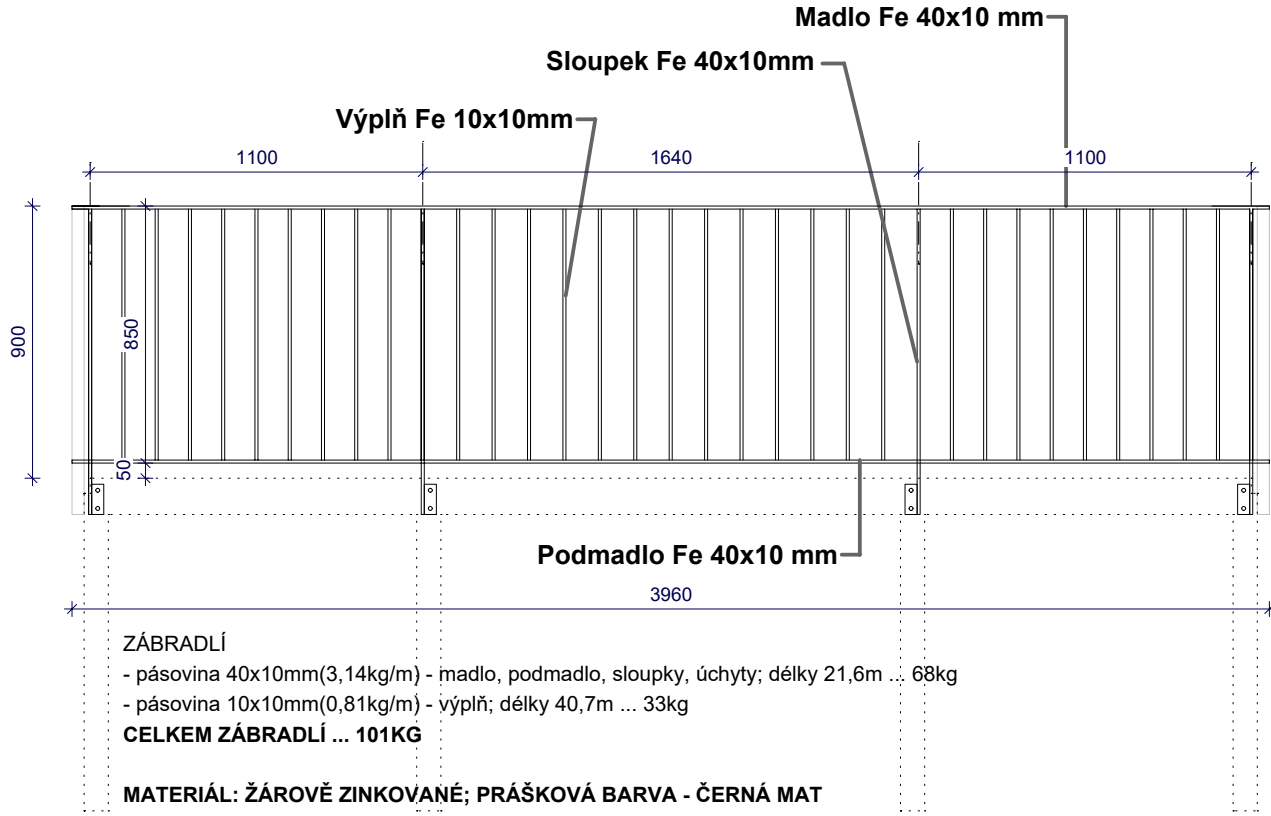


ZÁBRADLÍ  
- pásovina 40x10mm(3,14kg/m) - madlo, podmadlo, sloupky, úchyty; délky 21,6m ... 68kg  
- pásovina 10x10mm(0,81kg/m) - výplň; délky 40,7m ... 33kg  
CELKEM ZÁBRADLÍ ... 101KG

MATERIÁL: ŽÁROVĚ ZINKOVANÉ; PRÁŠKOVÁ BARVA - ČERNÁ MAT

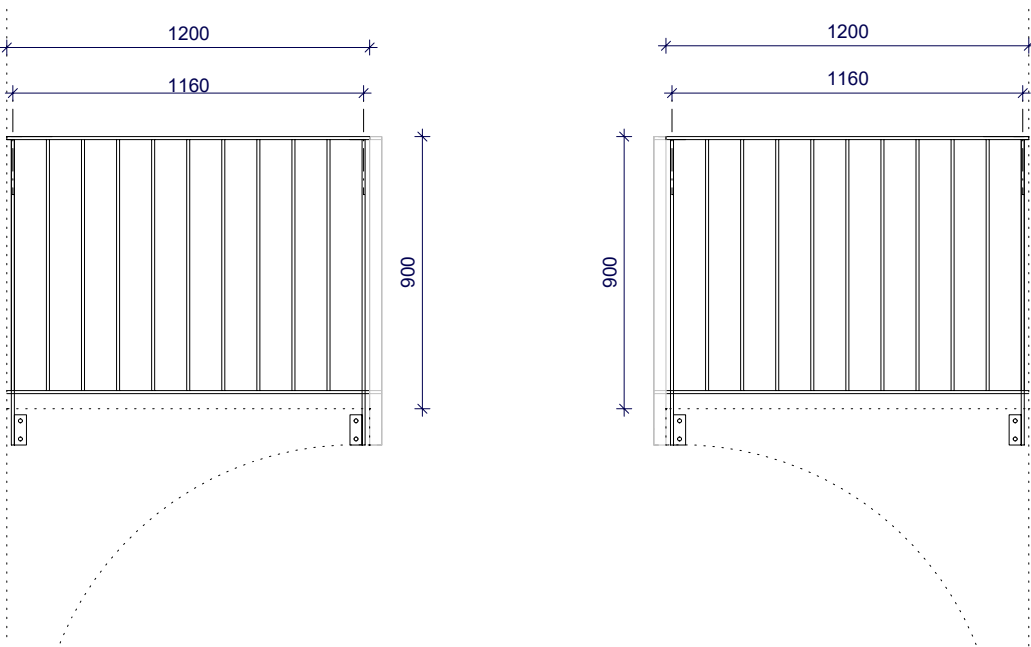

Z5 - MADLO NA ZÁBRADLÍ

M 1:25

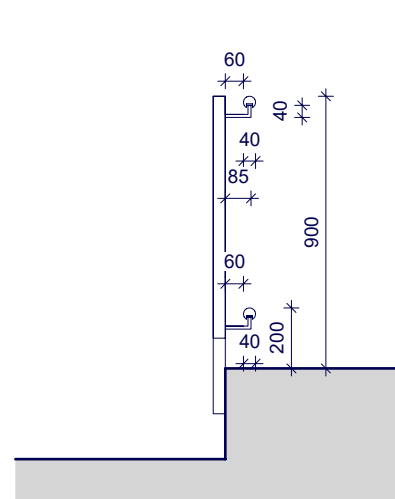

ÚCHYT DŘEVĚNÉ MADLO NA ZÁBRADLÍ U RAMPY(kotvení pp cca 800mm)  
- kulatina 10mm(0,63kg/m); délky 125mm ... 0,08kg  
- pásovina 20x5mm(0,79kg/m); délky 100mm ... 0,08kg  
1x ÚCHYT ... 0,16KG

DÉLKA MADEL:  
R1 ... 2x 2,55m (2x 4 úchyty)  
R2 ... 2x 5,25m (2x 9 úchytů)


CELKOVÁ DÉLKA MADEL ... 15,6m dřevo kulatina d.40mm s drážkou pro ukotvení  
(dub, povrchová úprava olej+vosk)

CELKEM 26 úchytů ... 4,2 kg

MATERIÁL: ŽÁROVĚ ZINKOVANÉ; PRÁŠKOVÁ BARVA - ČERNÁ MAT

Z6 - MADLO NA ZEĎ

M 1:25

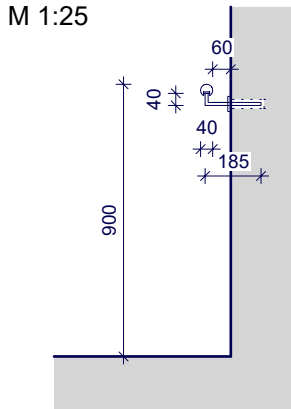


ÚCHYT DŘEVĚNÉ MADLO NA ZEĎ (kotvení po cca 800mm)  
- kulatina 10mm(0,63kg/m); délky 225mm ... 0,14kg  
- pásovina 20x5mm(0,79kg/m); délky 100mm ... 0,08kg  
- krytka d.50mm; v.5mm ...0,06KG  
1x ÚCHYT ... 0,28KG

DÉLKA MADEL:  
R1 ... 2,55m (4 úchyty)  
R2 ... 5,25m (9 úchytů)  
M.Č.112 ... 32m (52 úchytů)  
M.Č.116 ... 8m (12 úchytů)

CELKOVÁ DÉLKA MADEL ... 48 m dřevo kulatina d.40mm s drážkou pro ukotvení  
(dub, povrchová úprava olej+vosk)

CELKEM 77 úchytů ... 22 kg

MATERIÁL: ŽÁROVĚ ZINKOVANÉ; PRÁŠKOVÁ BARVA - ČERNÁ MAT

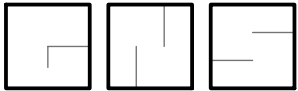NÁZEV STAVBY		Regenerace brownfieldu - Jízdárna Louckého kláštera ve Znojmě			
INVESTOR		MĚSTO ZNOJMO, Obroková 1/12, 66922 Znojmo		Atelier GNS s.r.o. Krátká 1778/9, 66902 Znojmo www.atelierngs.com, info@atelierngs.com	
KATASTRÁLNÍ ÚZEMÍ		MÍSTO STAVBY			
Znojmo-Louka 793574		Loucká ulice			
HLAVNÍ ARCHITEKT		ING. ARCH. MARTIN NAVRKAL, PH.D.		ZAKÁZKA Č.	
ZODPOVĚDNÝ PROJEKTANT		ING. ARCH. MARTIN NAVRKAL, PH.D.		IKJ/2019	
VYPRACOVAL		ING. ARCH. PAULA STUHL PEKOVÁ			
OBJEKT		SO 01		STUPEŇ	
D.1.1 ARCHITEKTONICKO-STAVEBNÍ ŘEŠENÍ		DATUM		DPS	
NÁZEV VÝKRESU		MĚŘITKO		09/2019	
VÝPIS ZÁMEČNICKÉ VÝROBKY		×		ČÍSLO VÝKRESU	
				Z1	