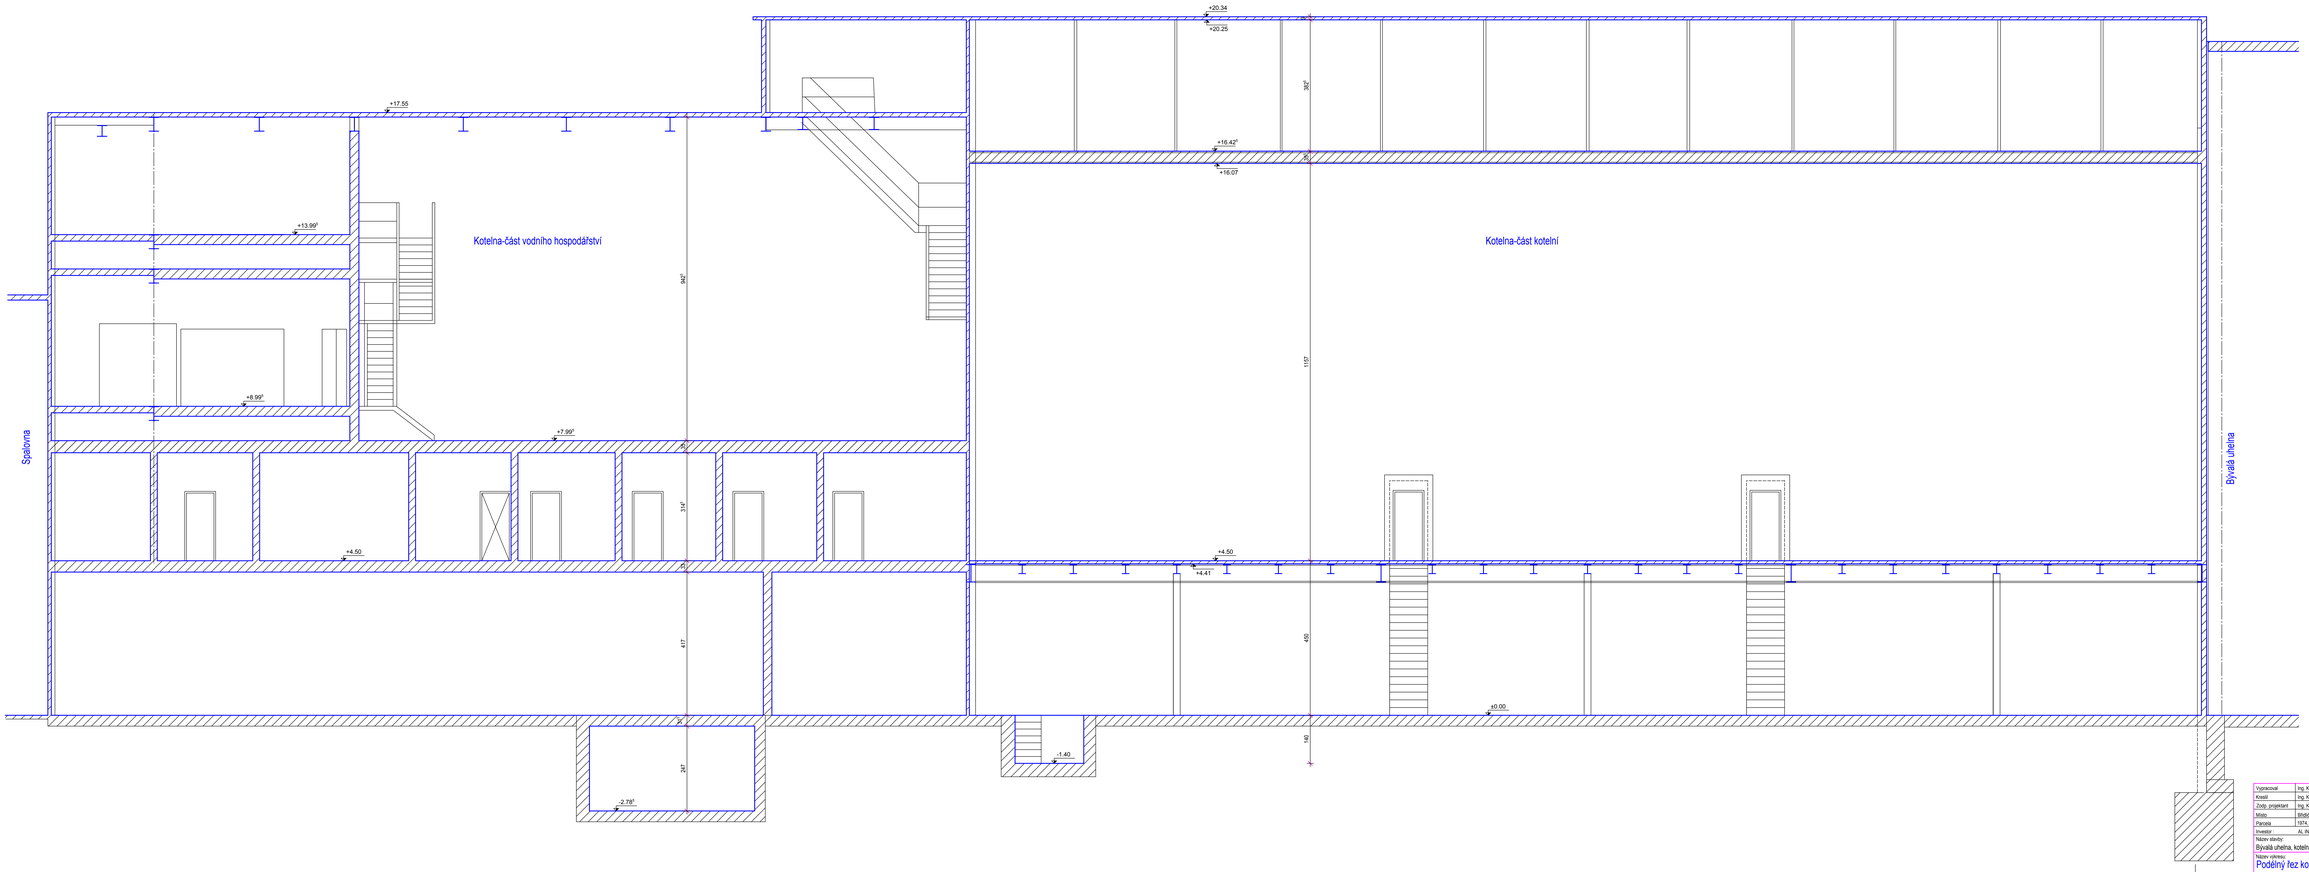

Vypracoval	Ing. Kovář K.		Formát	14 x A4	Číslo zakázky
Kreslil	Ing. Kovář K.		Datum	11/2016	
Zodp. projektant	Ing. Kovář K.		Stupeň	S	
Místo	Břidličná		Kraj	Moravskoslezský	
Parcela	1974, 1973, 2194, 2195, 2196		Kat. území	Břidličná	
Investor	AL INVEST Břidličná, a.s., Brunátská 167, Břidličná				
Název stavby					
Bývalá uhelna, kotelna a spalovna					
Název výkresu:			Měřítko:		Číslo výkresu:
Podélný řez kotelnou			1:50		99 159/3c