




VZOROVÝ ŘEZ 1
Zlín
Český rozhlas Zlín: studie rekonstrukce parkoviště

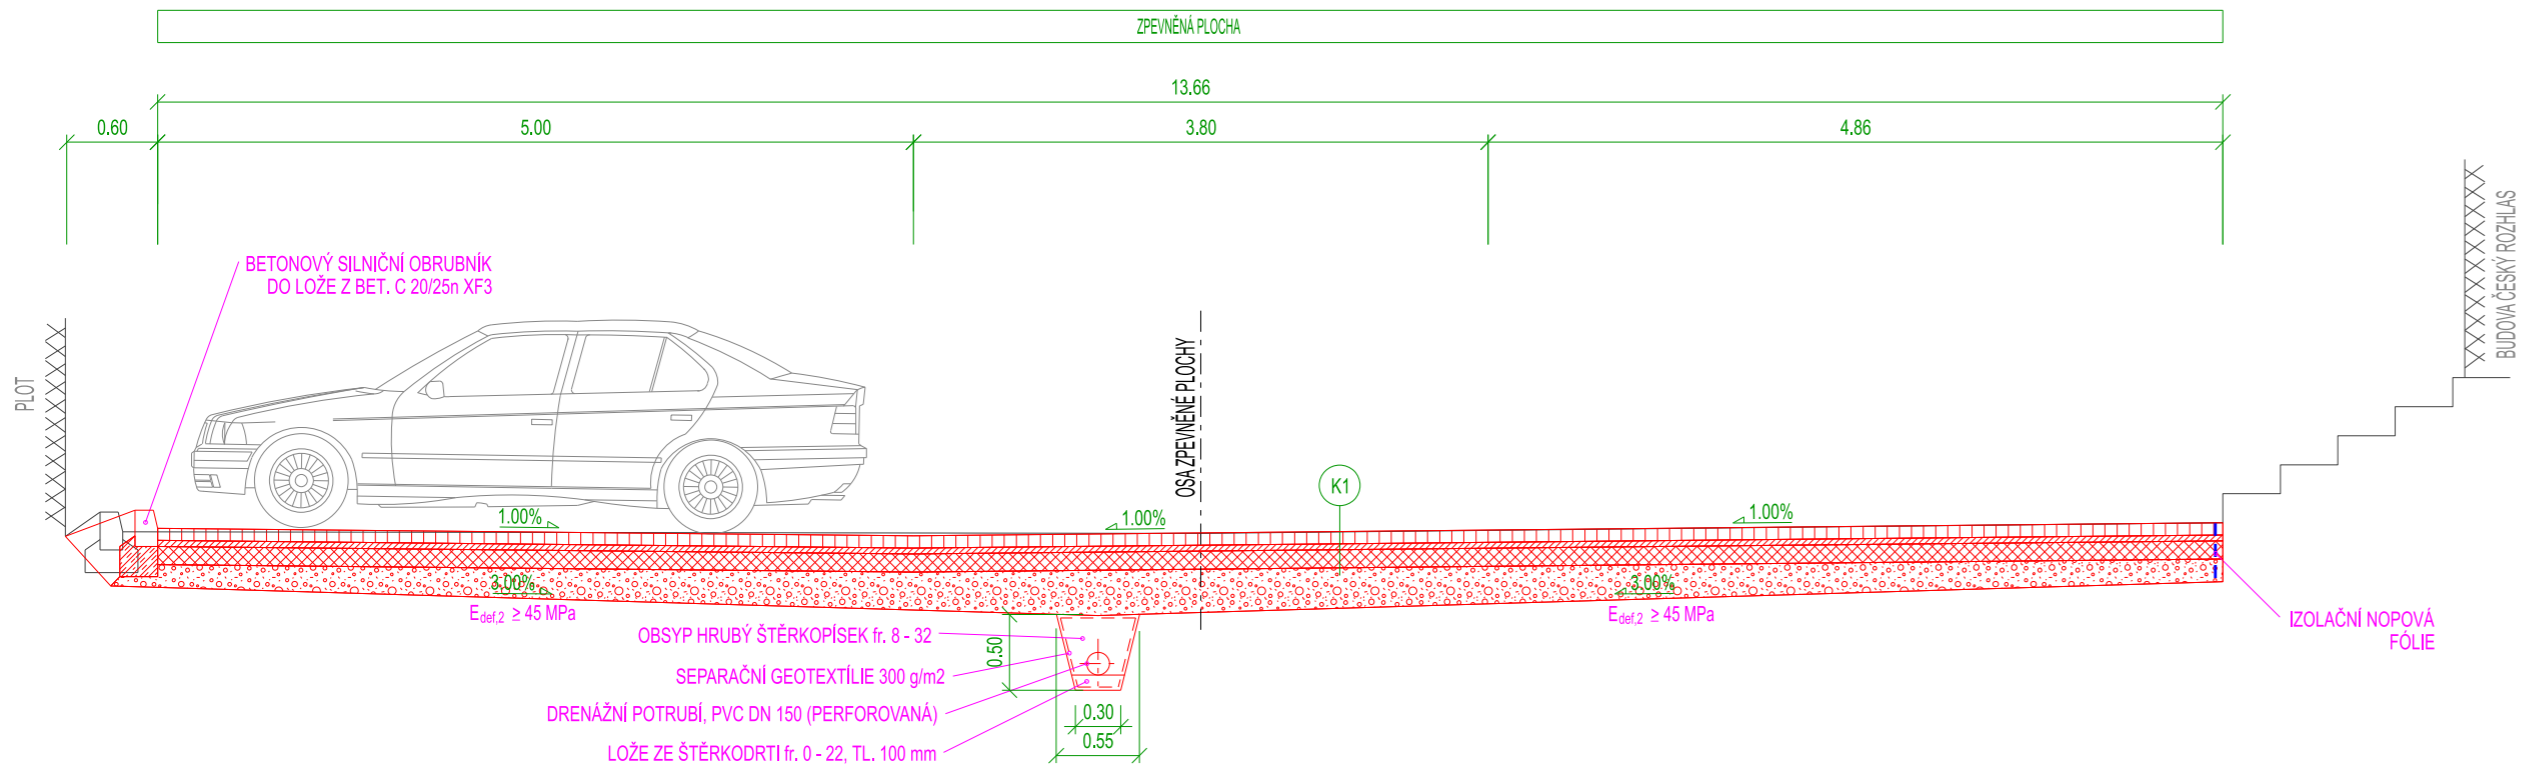

VZOROVÝ ŘEZ 2
Zlín
Český rozhlas Zlín: studie rekonstrukce parkoviště

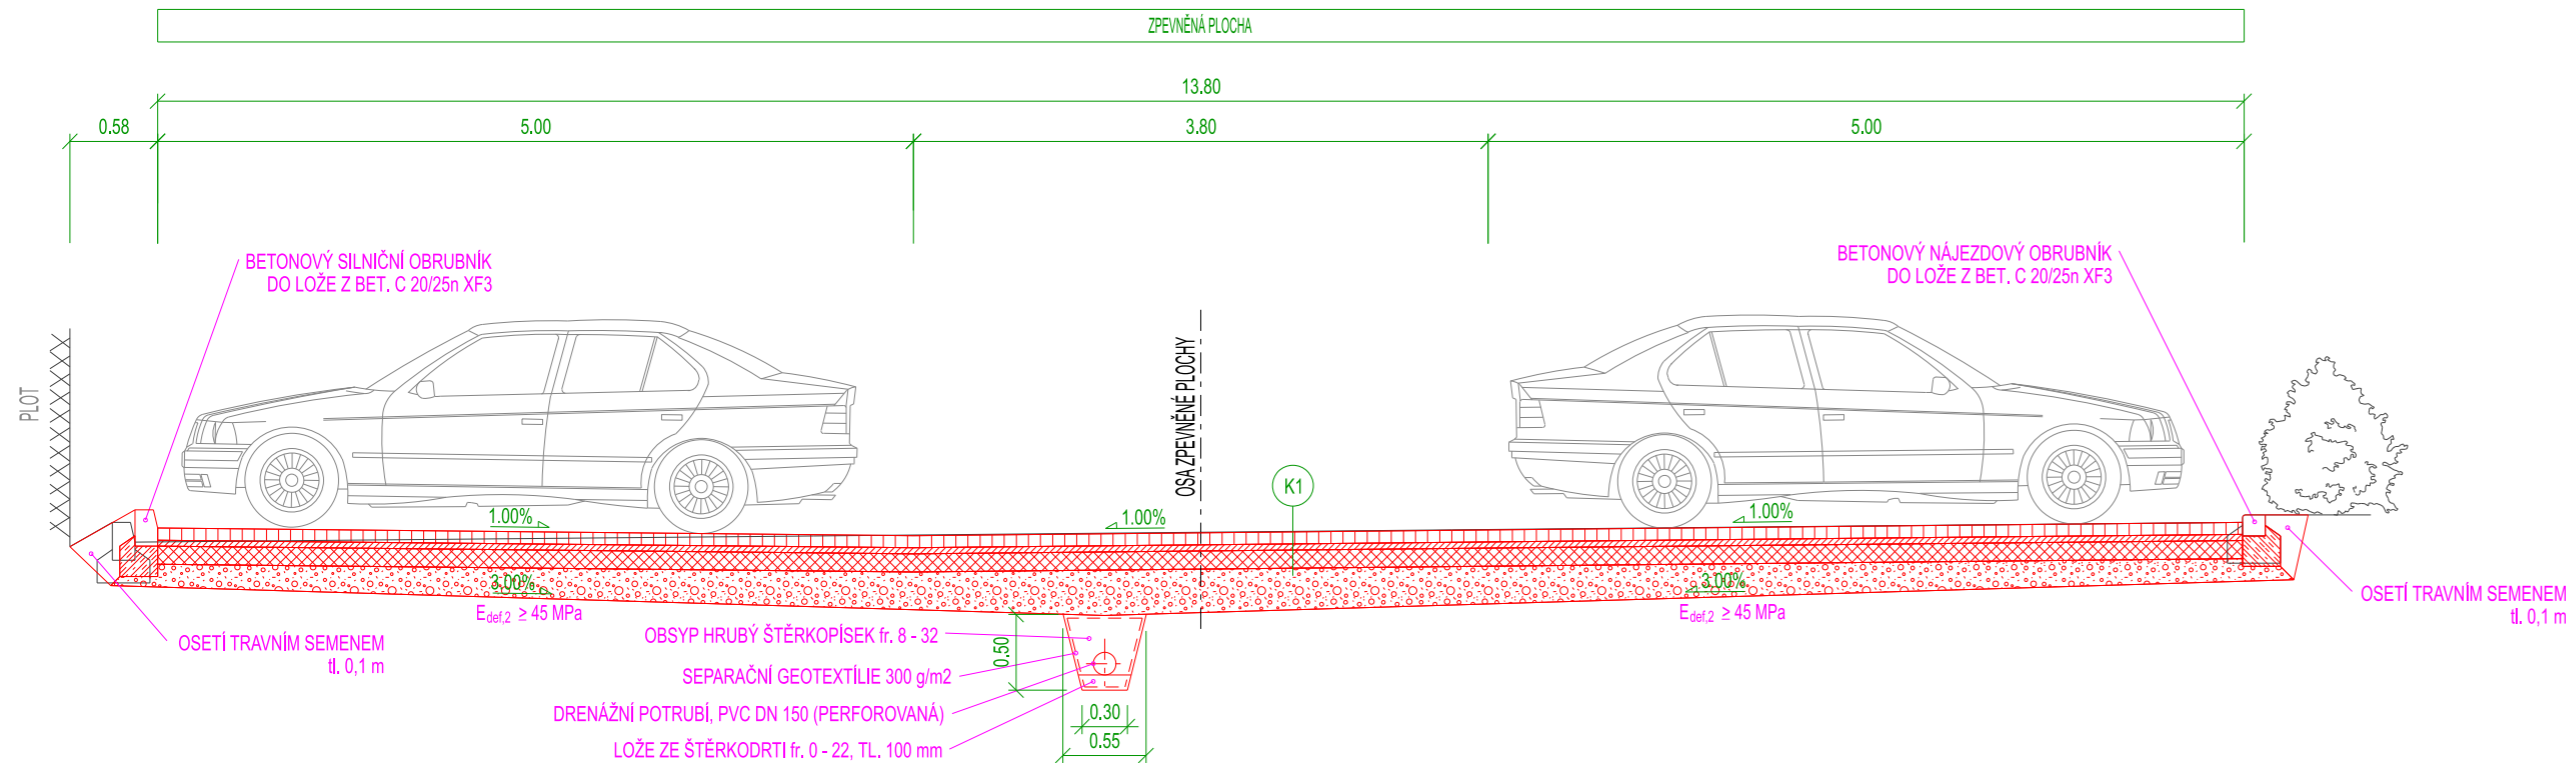

VZOROVÝ ŘEZ 3
Zlín
Český rozhlas Zlín: studie rekonstrukce parkoviště

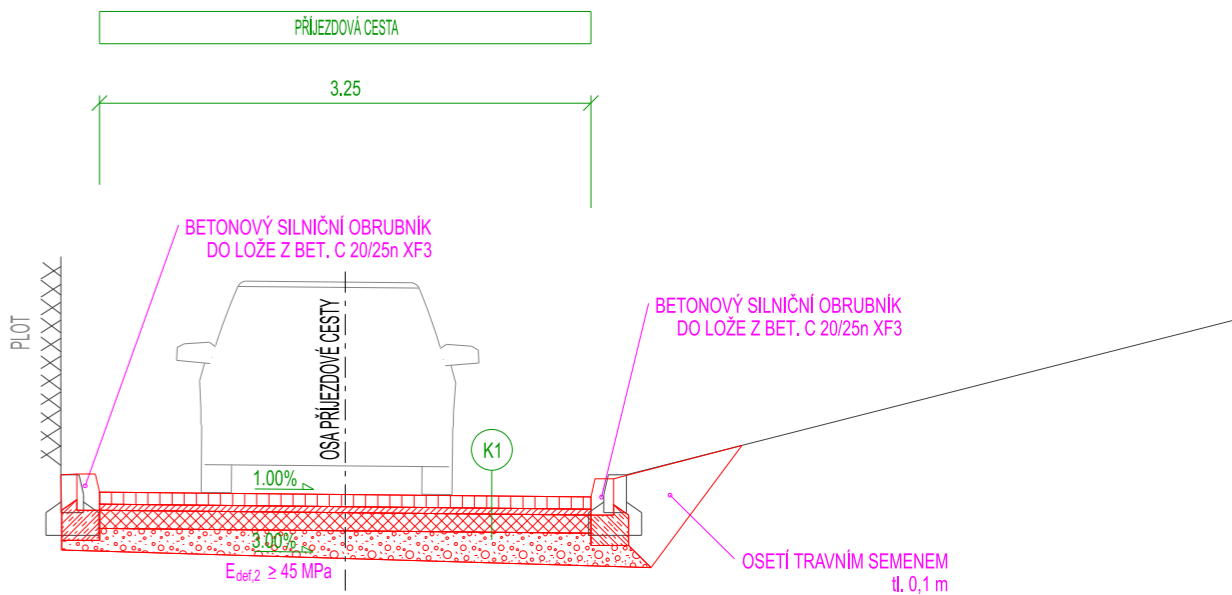

SKLADBA KONSTRUKČNÍCH VRSTEV

K1	KOMPLETNÍ VÝMĚNA KONSTRUKČNÍCH VRSTEV		
- BET. ZÁMKOVÁ DLAŽBA 200/200, šedá	80 mm	ČSN 736131 - 1	
- DRCENÉ KAMENIVO FR. 0-4	40 mm	ČSN 736126 - 1	
- STABILIZACE CEMENTEM SC C8/10	120 mm	ČSN EN 14227 - 1	
- ŠTĚRKODRT ŠD FR. 0-32	150 mm	ČSN 736126 - 1	
CELKEM	390 mm		

Zodp. projektant:		Vedoucí projektant:		Vypracoval:		<div><div>VIA Design®</div><div>ViaDesigne, Na Zahradách 16, 690 02 Břeclav Tel. 519 326 370, fax 519 331 401 e-mail: viadesigne@viadesigne.eu</div></div>	
Ing. Martin Stöhr 		Ing. Radek Pavlas 		Ing. M. Matonohová 			
Městský úřad: Zlín		KrÚ: Zlínský					
Investor: Český rozhlas				Formát:		X x A4	
Český rozhlas Zlín: studie rekonstrukce parkoviště				Datum:		XI/2021	
				Číslo zakázky:		VD08421	
				Měřítko:		1 : 100	
				Stupeň dokumentace:		Výtisk číslo:	
Příloha:				STUDIE			
VZOROVÉ PŘÍČNÉ ŘEZY				Příloha číslo:			
				3			