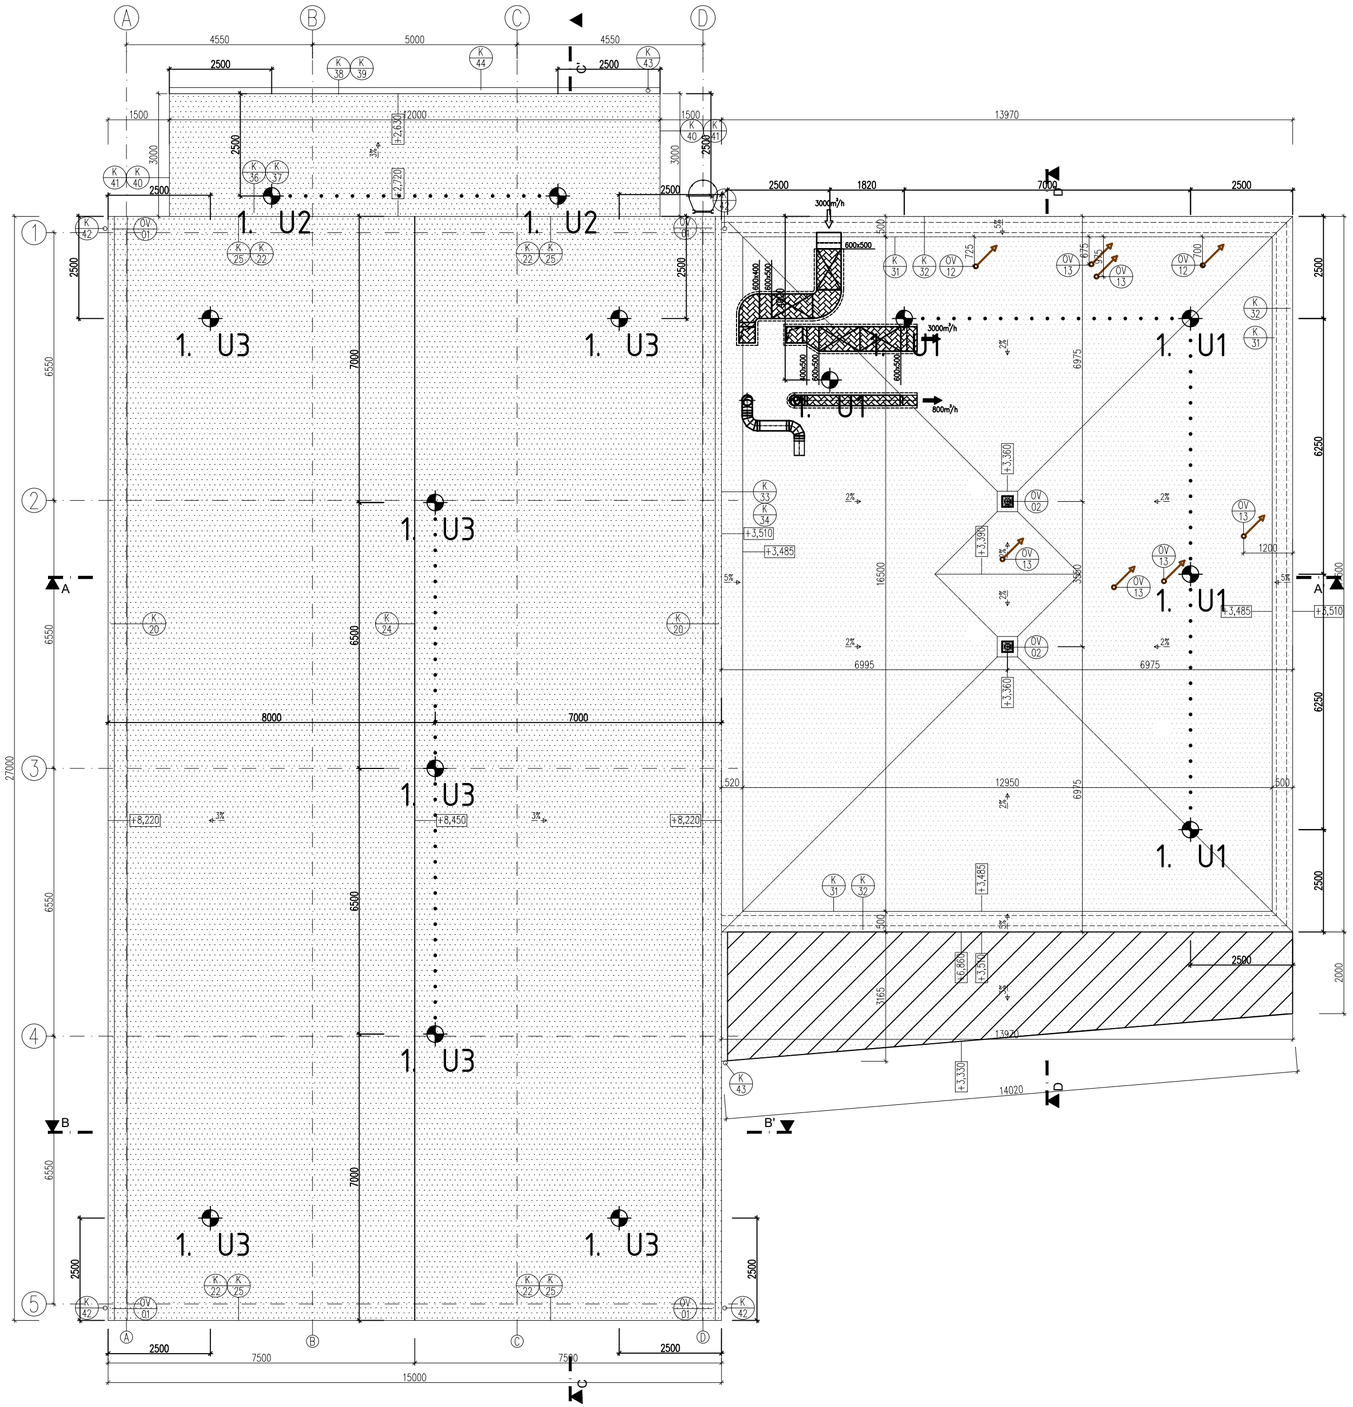

LEGENDA HMOT

STŘEŠNÍ KRYTINA – FÓLIE

NEŘEŠENÁ ZÓNA, ZÁKAZ VSTUPU NA TAKTO OZNAČENÉ ČÁSTI STŘECHY

POZNÁMKY:

- VEŠKERÉ ZMĚNY PROTI PD MUSÍ BÝT SCHVÁLENY GENERÁLNÍM PROJEKTANTEM
- PŘI PROVÁDĚNÍ STAVBY BUDOU DODRŽOVÁNY VŠECHNY PLATNÉ ZÁKONY OHLEDNĚ BEZPEČNOSTI A OCHRANY ZDRAVÍ A NAVAZUJÍCÍ PLATNÉ ZAŘÍZENÍ VLÁDY A VYHLÁŠKY. PŘEDEVŠÍM BUDOU DODRŽOVÁNA NAŘÍZENÍ VLÁDY 101/2005 Sb., 362/2005 Sb., 591/2006 Sb.
- NOSNÉ KONSTRUKCE BUDOU PROVÁDĚNY DLE PROJEKTU STATIKY D.1.2_K STAVEBNĚ KONSTRUKČNÍ ŘEŠENÍ
- PROSTUPY PRO INSTALACE, KTERÉ NEJSOU VYZNAČENY VE VÝKRESE, BUDOU PROVEDENY DLE PROJEKTŮ JEDNOTLIVÝCH PROFESÍ.

SPOJOVACÍ LANO MUSÍ BÝT VŽDY ZKRÁCENO NA CO NEJKRATŠÍ MOŽNOU DÉLKU! SOUČASNĚ VŠAK JEHO DÉLKA NIKDY NESMÍ UMOŽNIT VOLNÝ PÁD DELŠÍ NEŽ 1500 mm NEBO NÁRAZ NA NÍŽE POLOŽENOU PŘEKÁŽKU.

ZÁCHYTNÝ SYSTÉM JE MOŽNÉ POPRVÉ POUŽÍT AŽ PO ÚSPĚŠNÉM PROVEDENÍ REVIZE SYSTÉMU A POUŽÍVAT JEJ SMÍ (A TUDÍŽ I VSTUPOVAT DO NEBEZPEČNÉHO OKRAJE) POUZE NÁLEŽITĚ POUČENÉ OSOBY S VHODNÝM VYBAVENÍM.

PŘI MONTÁŽI KAŽDÝ BOD POPSAT ČÍSLEM (NAPŘ. NA ZÁKLADNĚ) PODLE DOKUMENTACE A PŘED ZAKRYTÍM VRSTVAMI FOTOGRAFICKY ZDOKUMENTOVAT UKOTVENÍ!

PŘEDPOKLÁDÁ SE, ŽE VÝLEZY NA STŘECHU POMOCÍ PEVNÝCH PROVOZNÍCH ŽEBŘÍKŮ JSOU ZABEZPEČENY DLE ČSN 74 3282 OCHRANNÝM ZÁBRADLÍM, POPŘ. JINÝM ZPŮSOBEM, KTERÝ ÚČELNĚ ZAMEZÍ PÁDU OSOB Z VÝŠKY A DO HLOUBKY A KTERÝ NENÍ SOUČÁSTÍ TOHOTO PROJEKTU. HRANA VÝSTUPNÍ ÚROVNĚ ŽEBŘÍKU A PŘÍSTUPOVÁ PLOŠINA MUSÍ BÝT PO OBOU STRANÁCH OPATŘENY OCHRANNÝM ZÁBRADLÍM PRODLOUŽENÝM DO VZDÁLENOSTI 1500 mm OD NEZABEZPEČENÉ HRANY DO PLOCHY STŘECHY, NEBO PODÉL PÁDOVÉ HRANY TAK, ABY DO VZDÁLENOSTI 1500 mm OD PEVNÉHO ŽEBŘÍKU BYL VYLOUČEN PÁD.

LEGENDA ZÁCHYTNÉHO SYSTÉMU TOPSAFE

U1	Kotvicí bod TOPSAFE TSL-500-HD10, délka 500 mm	5 ks
U2	Kotvicí bod TOPSAFE TSL-300-SW10, délka 300 mm	2 ks
U3	Kotvicí bod TOPSAFE TSL-400-SW10, délka 400 mm	7 ks
. . . .	Montážní lano	
1.,2., ...	Pořadové číslo kotvicího bodu	

Je nutné přizpůsobit vzdálenosti kotvicích bodů modulaci trapézového plechu.

0,000=202,550 m n.m. Bpv

CHRÁNĚNO AUTORSKÝM ZÁKONEM – zákon č.121/2000 Sb. –

hlavní inženýr projektu	Ing. Vít Ševčík	MENHIR PROJEKT	
zodpovědný projektant	Ing. Vít Ševčík		
vypracoval	Ing. Pavel Dvořák		
investor	Město Kyjov		
místo stavby	Bohuslavice 4180, 696 55 Kyjov p.č. 565, 569/1, k.ú. Bohuslavice u Kyjova [606588]	Horní 32, 639 00 Brno, tel: 604 200 092	
akce	**MULTIFUNKČNÍ HALA KYJOV - BOHUSLAVICE** **SO01 - MULTIFUNKČNÍ HALA**	datum	11/2022
		formát	6xA4
		č. zakázky	20_010
		stupeň	DPS
D.1.1 ARCHITEKTONICKO-STAVEBNÍ ŘEŠENÍ		měřítko	1:100
obsah výkresu	PŮDORYS STŘECHY	číslo výkresu	207
		číslo paré	