



PŮDORYS 1.NP

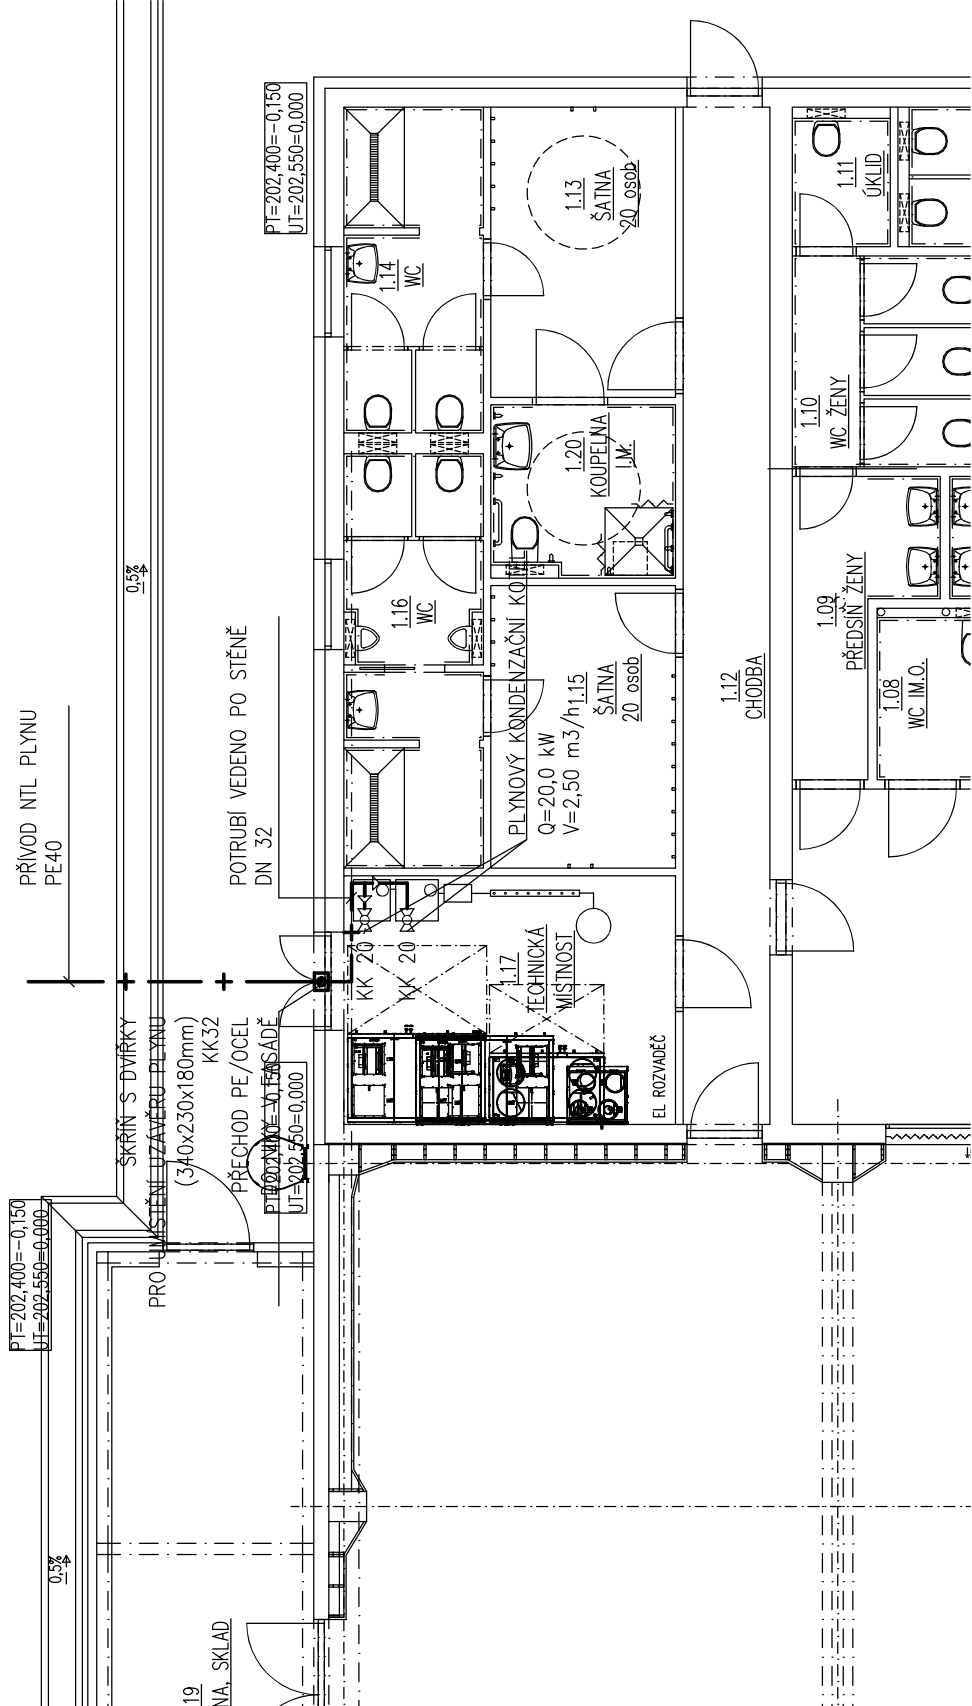

AXONOMETRIE

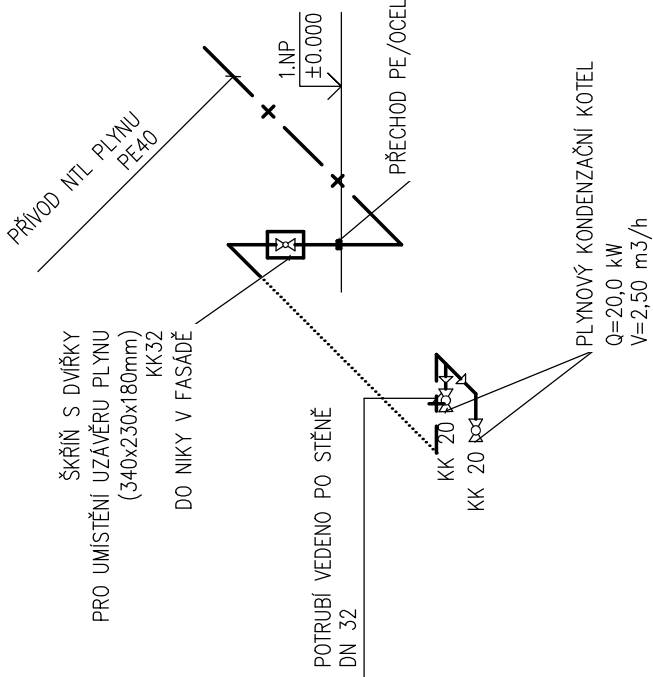

LEGENDA ZNAČEK

KK KULOVÝ KOHOUT


LEGENDA ČAR

—+— PLYNOVODNÍ POTRUBÍ

POZNÁMKA


TATO DOKUMENTACE SLOUŽÍ PRO ÚČELY STAVEBNÍHO ŘÍZENÍ. PŘED ZAPOČETÍM REALIZACE JE NUTNO VYHOTOVIT REALIZAČNÍ DOKUMENTACI STAVBY.

SPECIFIKACI A PŘESNÉ OSAZENÍ ZAŘÍZOVACÍCH PŘEDMĚTŮ JE TŘEBA PRŮBĚŽNĚ KONZULTOVAT S INVESTOREM.

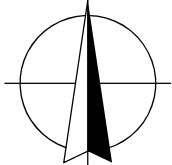

Ing. Miroslav Hrbáček
Václavská 46, 639 00 Brno
ZTI, KANAL., VODA, PLYN
IČ: 06240739
m.hrbacek@projekcezt.cz

0,000=202,550 m n.m. Bpv

hlavní inženýr projektu		Ing. Vít Ševčík			Horní 32, 639 00 Brno, tel: 604 200 092
zodpovědný projektant		Ing. Miroslav Hrbáček			
vyracoval		Martin Pavlík			
investor		Město Kyjov			
místo stavby		Bohuslavice 4180, 696 55 Kyjov p.č. 565, 569/1, k.ú. Bohuslavice u Kyjova [606588]			
akce		MULTIFUNKČNÍ HALA KYJOV - BOHUSLAVICE SO 08			
D.1.5 PLYNOVOD obsah výkresu		datum	11/2022		
		formát	A3		
		č. zakázky	20_010		
		stupeň	DPS		
		měřítko	1:100		
		číslo výkresu	číslo paré		
PŮDORYS 1.NP, AXONOMETRIE		02			

CHRÁNĚNO AUTORSKÝM ZÁKONEM
- zákon č.121/2000 Sb. -