


PODÉLNÝ PROFIL  
PŘÍSTUPOVÁ SILNICE  
M 1:500/50

KRAJ:	Jihomoravský
KATASTRÁLNÍ ÚZEMÍ:	Bohuslavice u Kyjova [606588]
DRUH POZEMKŮ:	ostatní plocha


← PŘIPOJENÍ NA MÍSTNÍ KOMUNIKACI

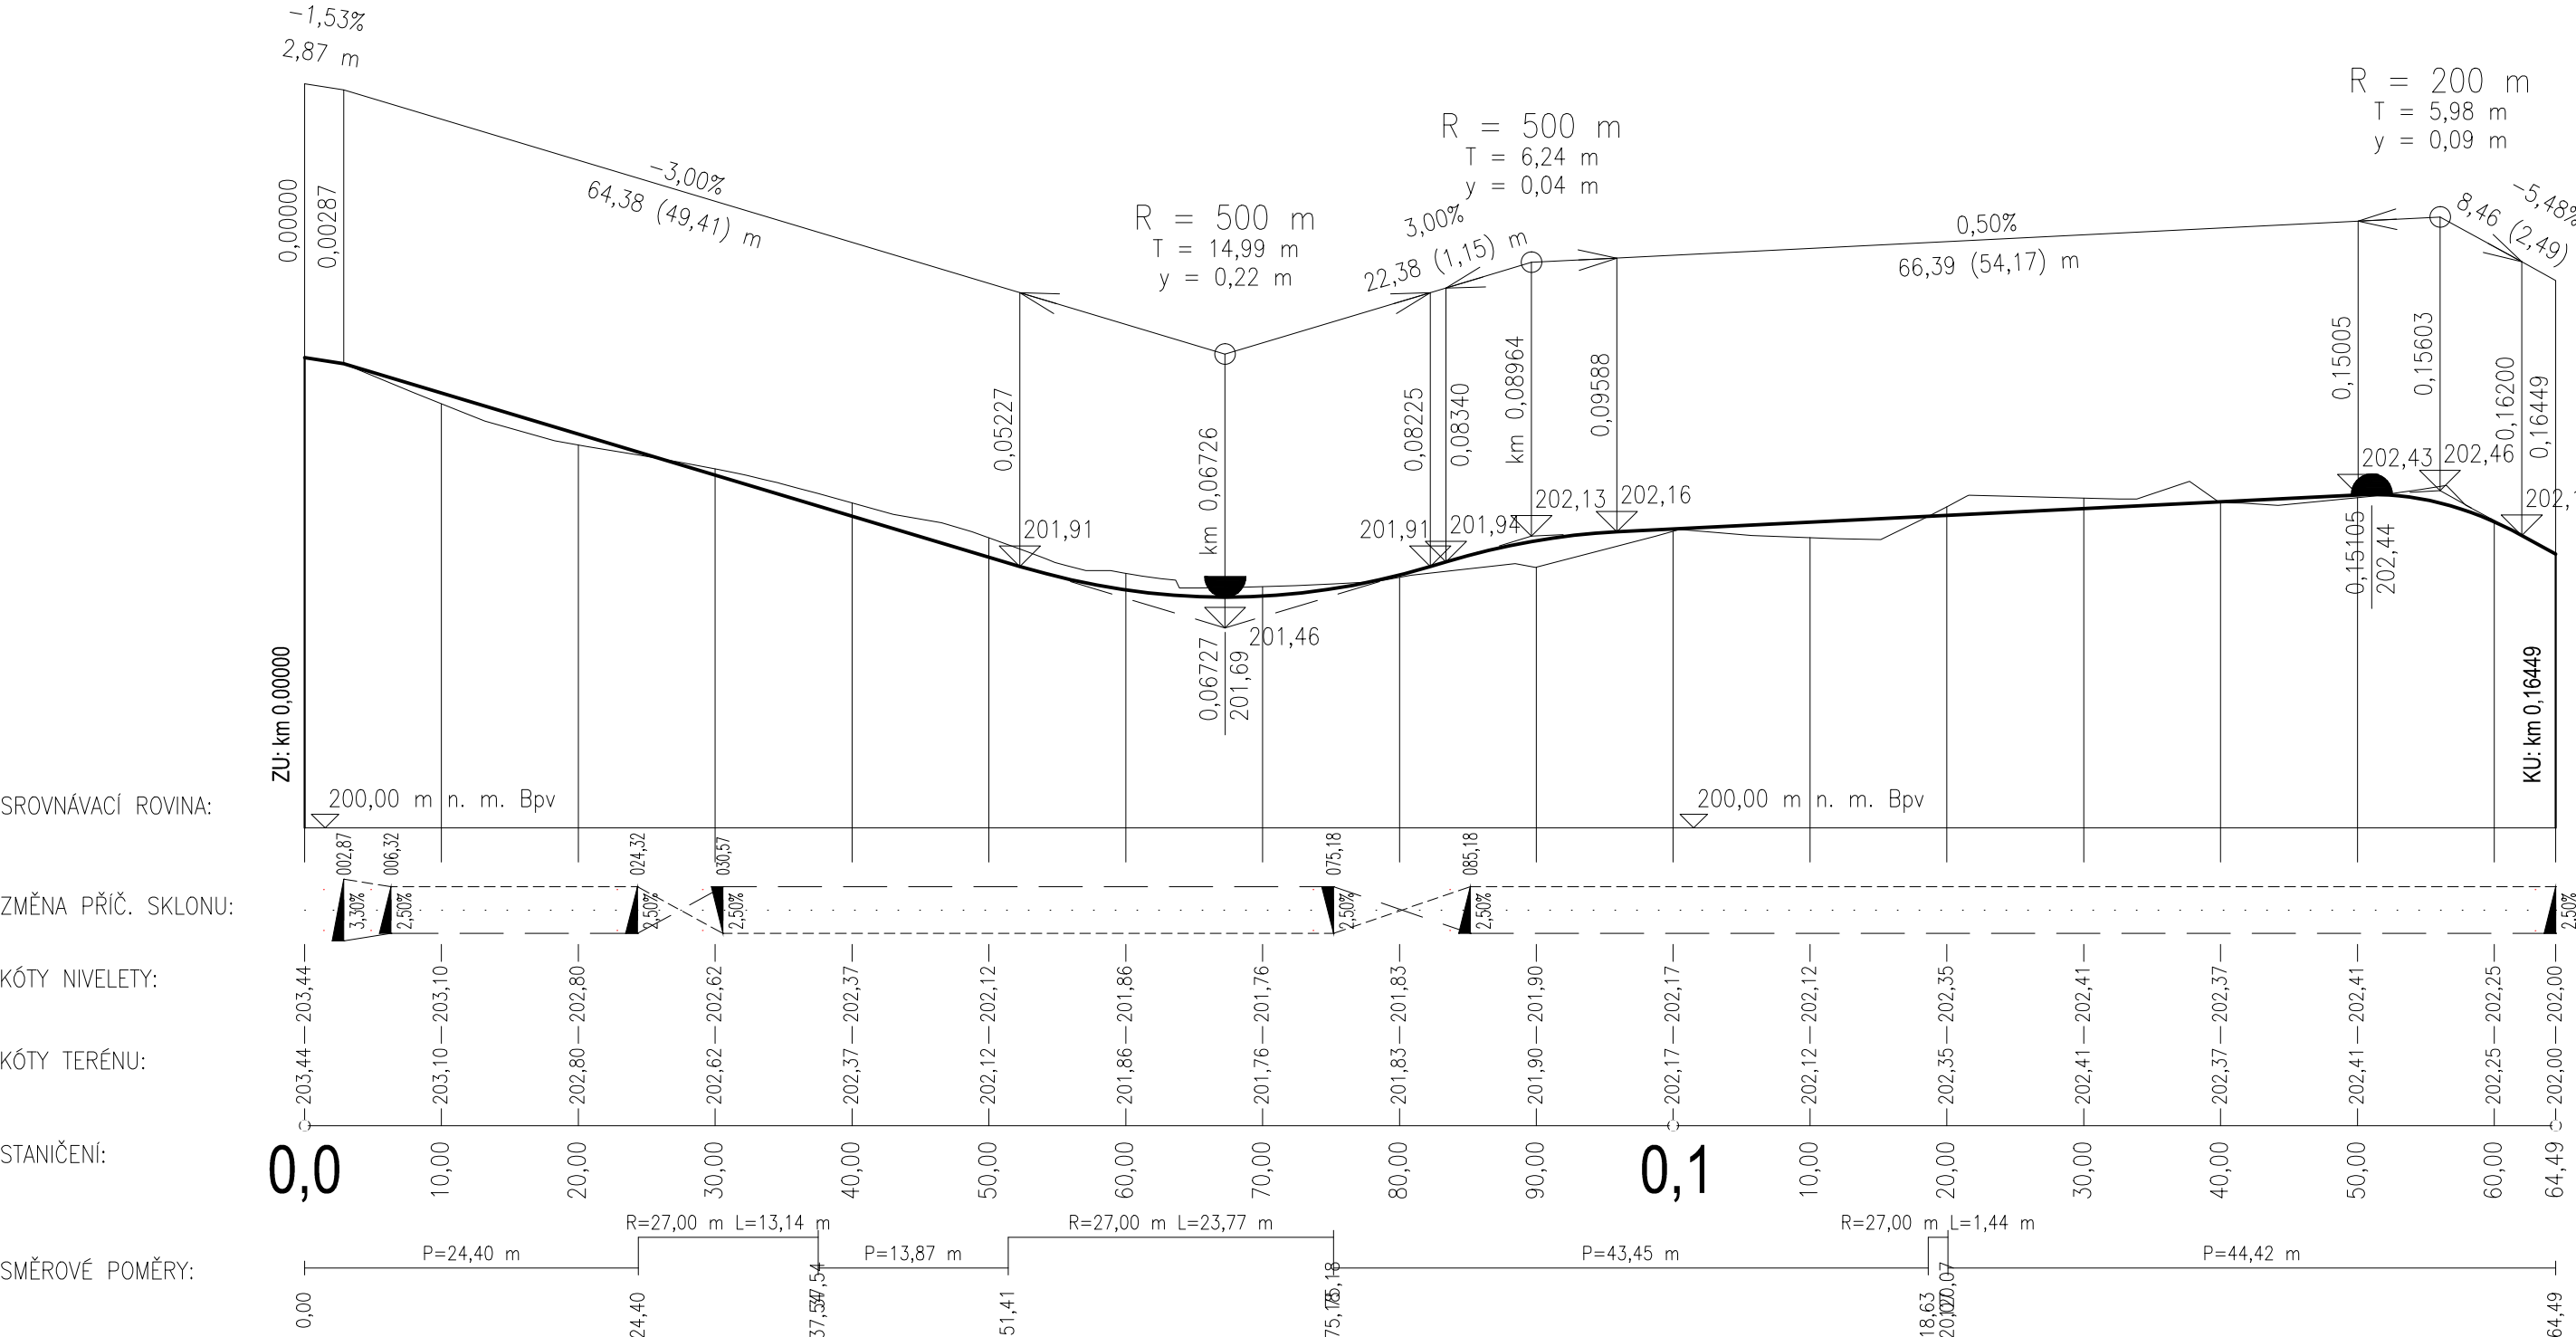

PODÉLNÝ PROFIL  
CHODNÍK  
M 1:500/50 km

KRAJ:	Jihomoravský
KATASTRÁLNÍ ÚZEMÍ:	Bohuslavice u Kyjova [606588]
DRUH POZEMKŮ:	ostatní plocha

← PŘIPOJENÍ NA MÍSTNÍ KOMUNIKACI PŘIPOJENÍ NA OBJEKT PŘÍJEZDOVÉ CESTY →

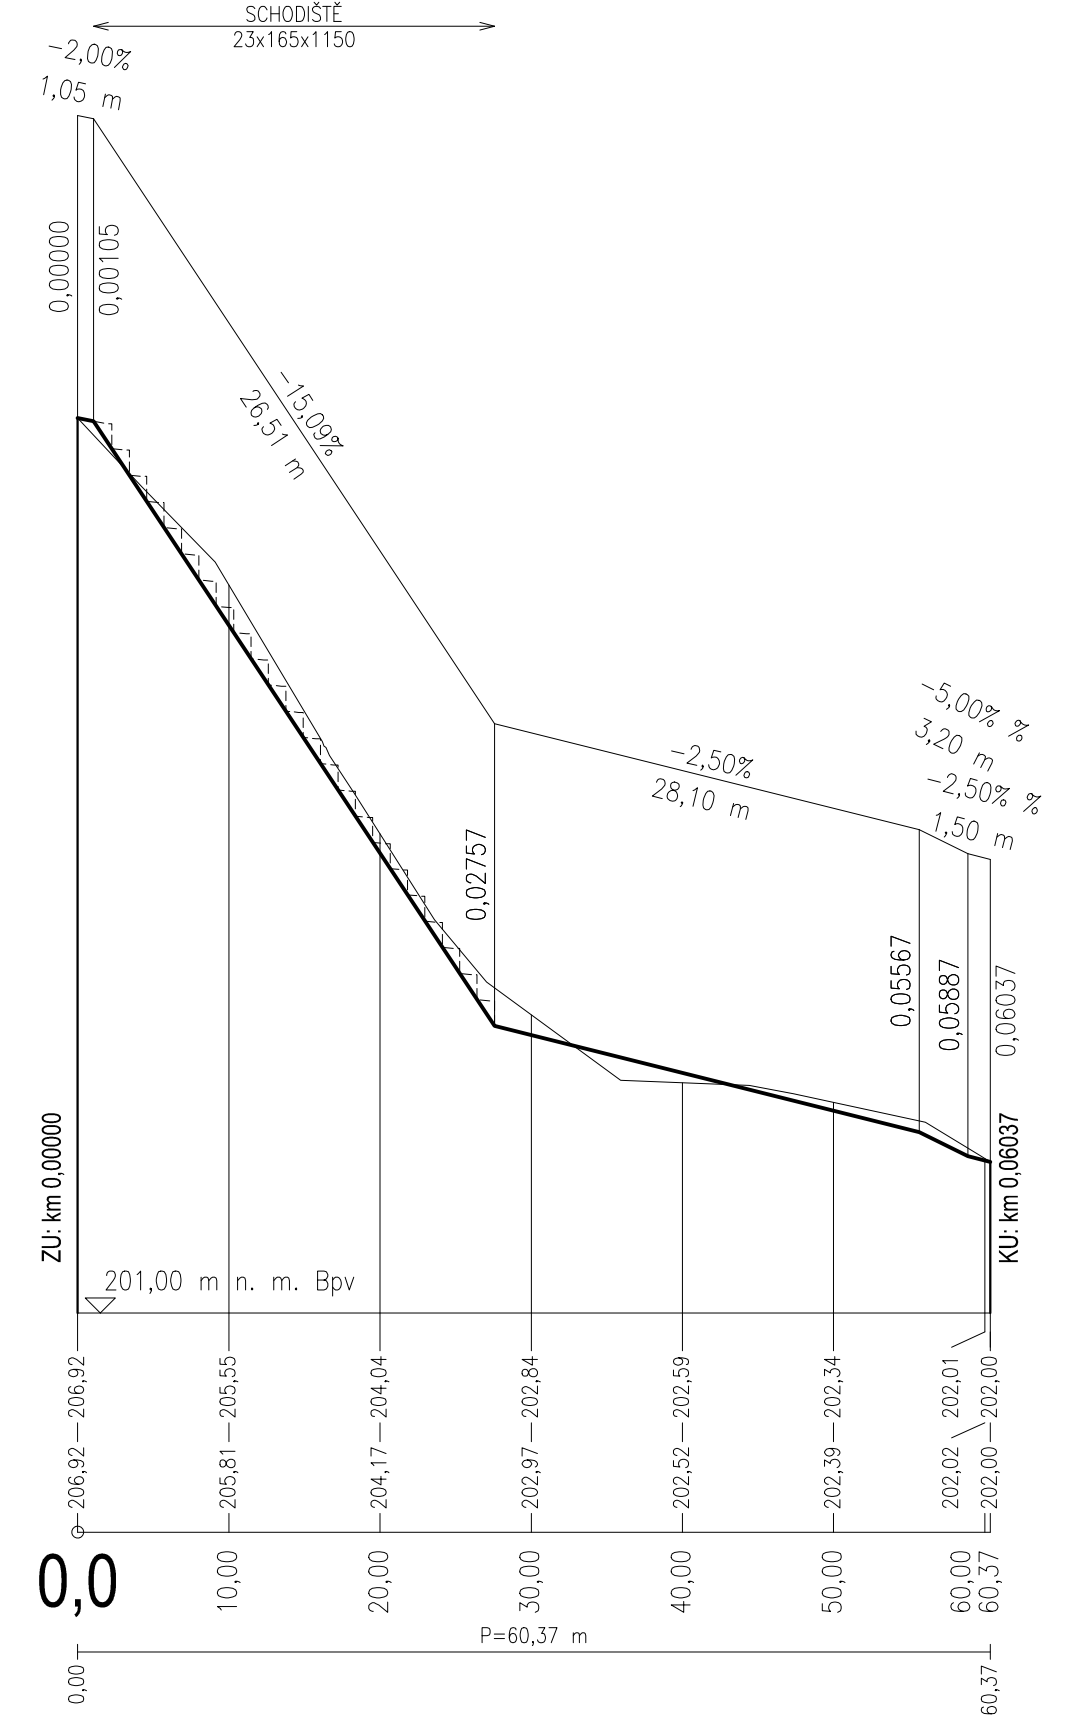

Souřadný systém: S-JTSK Výškový systém: Bpv		<div></div> <div>Horní 32, 639 00 Brno, tel: 604 200 092</div>	
hlavní inženýr projektu	Ing. Vít Ševčík		
zodpovědný projektant	Ing. Vít Ševčík		
vypracoval	Ing. Martin Pěknica		
investor	Město Kyjov		
místo stavby	Bohuslavice 4180, 696RE RE 55 Kyjov p.č. 565, 569/1, k.ú. Bohuslavice u Kyjova [606588]	<div>datum</div> <div>11/2022</div> <div>formát</div> <div>3x A4</div> <div>č. zakázky</div> <div>20_010</div> <div>stupeň</div> <div>DPS</div> <div>měřítko</div> <div>1:500/50</div> <div>číslo výkresu</div> <div>číslo paré</div>	
akce	<b>MULTIFUNKČNÍ HALA KYJOV - BOHUSLAVICE</b>		
D.1.5 DOPRAVNÍ ŘEŠENÍ			
obsah výkresu			
PODÉLNÉ PROFILY		D.1.5.4	