




PŮDORYS MÍSTNOSTI Č. 1.20 - KOUPELNA INVALIDÉ
1:50

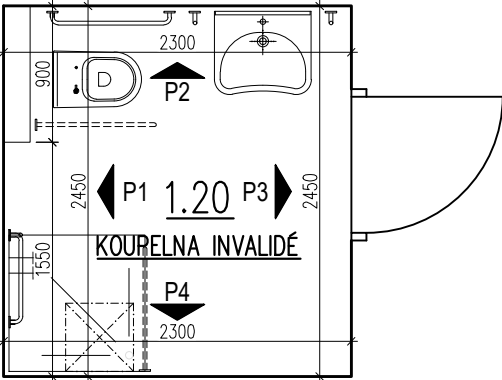

OBKLAD MÍSTNOSTI Č. 1.20 - KOUPELNA INVALIDÉ
OBKLAD KERAMICKÝ O ROZMĚRU 600x300 mm = 19,02 m²
1:50

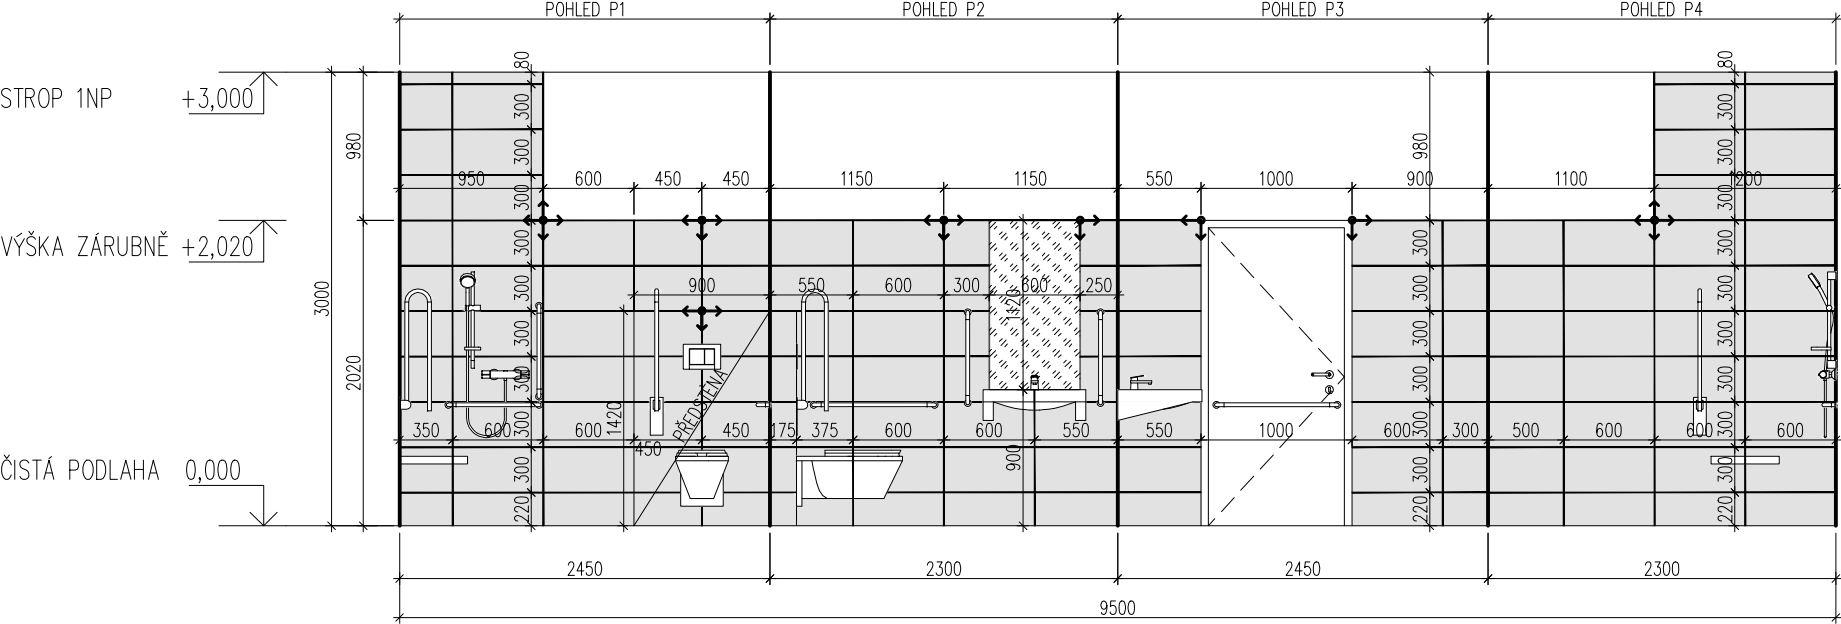

0,000=202,550 m n.m. Bpv

hlavní inženýr projektu	Ing. Vít Ševčík	<div> Horní 32, 639 00 Brno, tel: 604 200 092</div>	
zodpovědný projektant	Ing. Vít Ševčík		
vypracoval	Ing. Pavel Dvořák		
investor	Město Kyjov		
místo stavby	Bohuslavice 4180, 696 55 Kyjov p.č. 565, 569/1, k.ú. Bohuslavice u Kyjova [606588]		
akce MULTIFUNKČNÍ HALA KYJOV - BOHUSLAVICE SO01 - MULTIFUNKČNÍ HALA		datum	11/2022
		formát	2xA4
		č. zakázky	20_010
		stupeň	DPS
D.1.1 ARCHITEKTONICKO-STAVEBNÍ ŘEŠENÍ		měřítko	1:50
obsah výkresu		číslo výkresu	číslo paré
SPÁROŘEZ MÍSTNOSTI 1.20		600_1.20	

CHRÁNĚNO AUTORSKÝM ZÁKONEM
- zákon č.121/2000 Sb. -