



PŮDORYS MÍSTNOSTI Č. 1.10 - WC ŽENY  
1:50

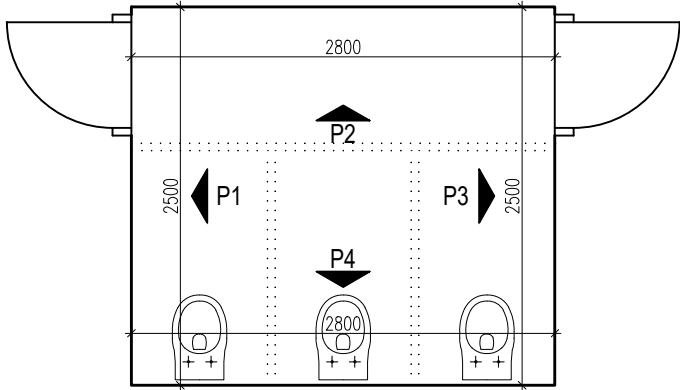


OBKLAD MÍSTNOSTI Č. 1.10 - WC ŽENY  
OBKLAD KERAMICKÝ O ROZMĚRU 600x300 mm = 18,18 m²  
1:50

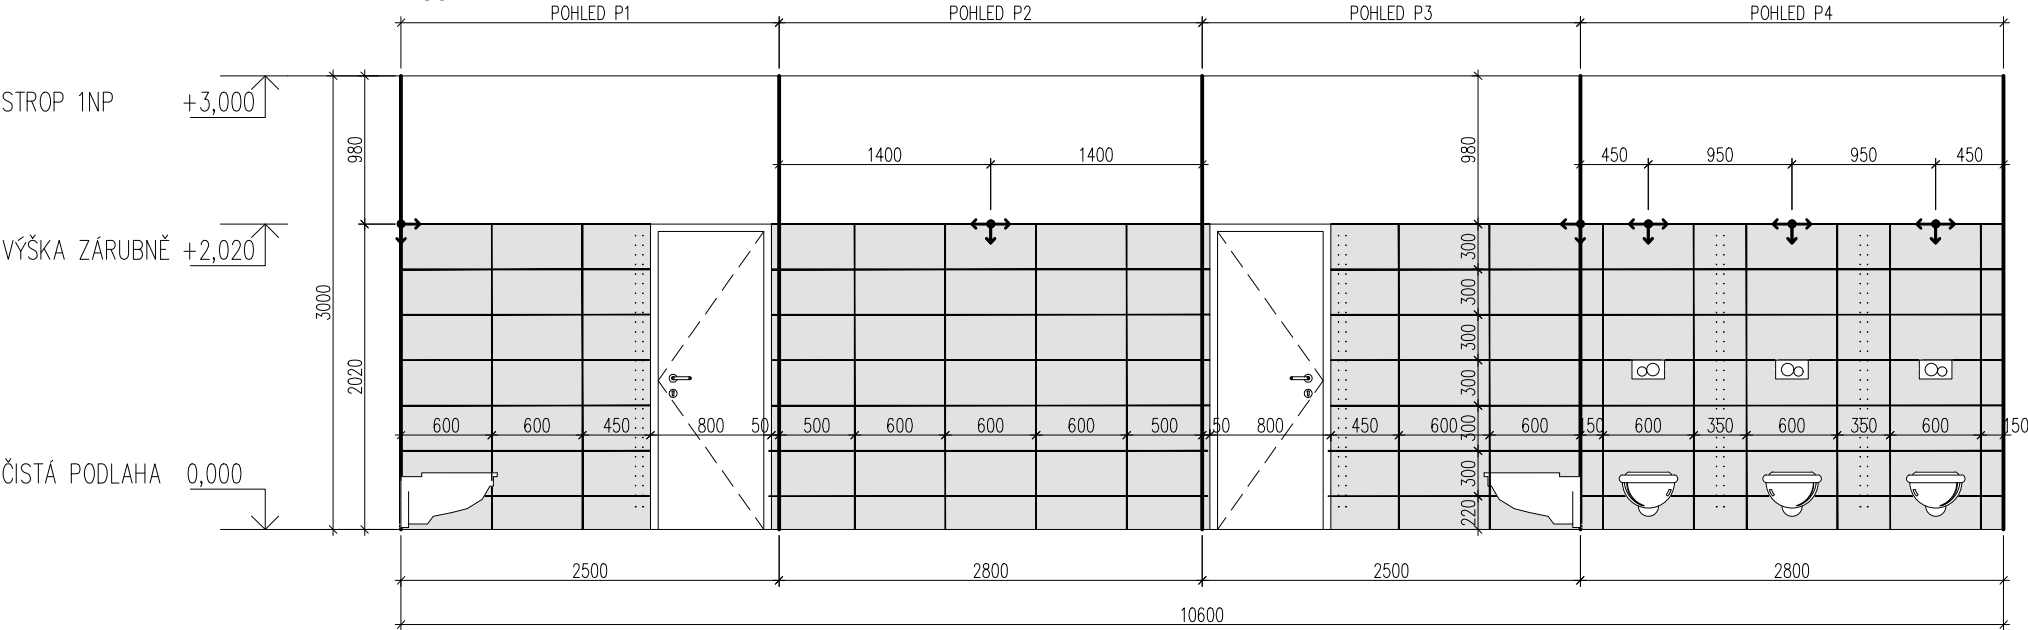

0,000=202,550 m n.m. Bpv

CHRÁNĚNO AUTORSKÝM ZÁKONEM  
- zákon č.121/2000 Sb. -

hlavní inženýr projektu	Ing. Vít Ševčík	<div> Horní 32, 639 00 Brno, tel: 604 200 092</div>	
zodpovědný projektant	Ing. Vít Ševčík		
vypracoval	Ing. Pavel Dvořák		
investor	Město Kyjov		
místo stavby	Bohuslavice 4180, 696 55 Kyjov p.č. 565, 569/1, k.ú. Bohuslavice u Kyjova [606588]		
akce <b>MULTIFUNKČNÍ HALA KYJOV - BOHUSLAVICE</b> <b>SO01 - MULTIFUNKČNÍ HALA</b>		datum	11/2022
		formát	2xA4
		č. zakázky	20_010
		stupeň	DPS
D.1.1 ARCHITEKTONICKO-STAVEBNÍ ŘEŠENÍ		měřítko	1:50
obsah výkresu		číslo výkresu	číslo paré
<b>SPÁROŘEZ MÍSTNOSTI 1.10</b>		<b>600_1.10</b>	