



PŮDORYS MÍSTNOSTI Č. 1.16 - KOUPELNA MUŽI
1:50

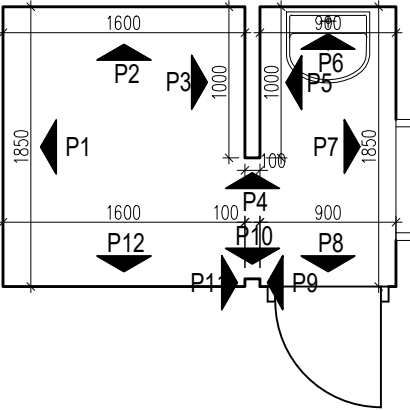

OBKLAD MÍSTNOSTI Č. 1.16 - KOUPELNA MUŽI
OBKLAD KERAMICKÝ O ROZMĚRU 600x300 mm = 21,98 m²
1:50

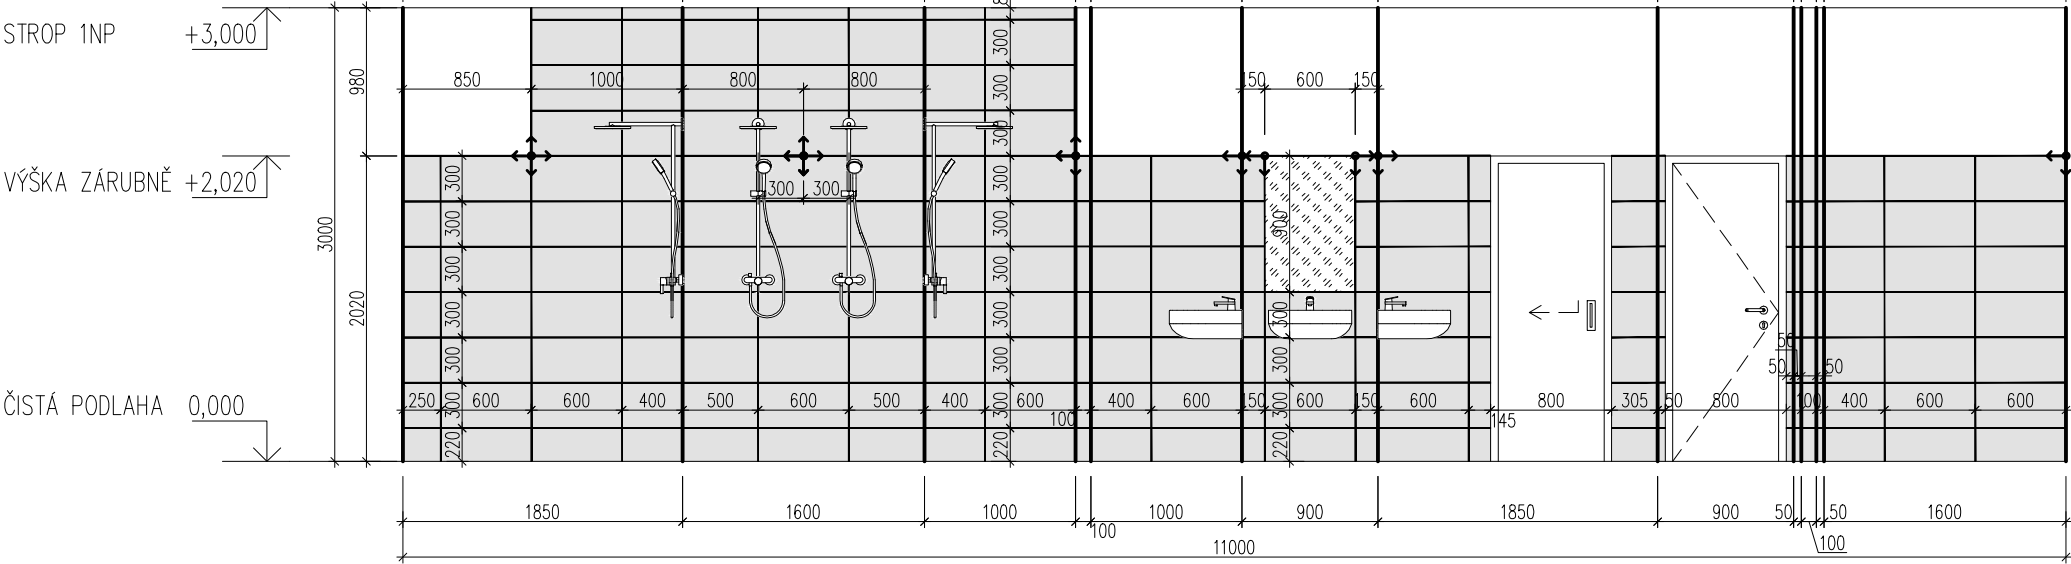

0,000=202,550 m n.m. Bpv

CHRÁNĚNO AUTORSKÝM ZÁKONEM
- zákon č.121/2000 Sb. -

hlavní inženýr projektu	Ing. Vít Ševčík	<div><div>MENHAR</div><div>PROJEKT</div></div> <div>Horní 32, 639 00 Brno, tel: 604 200 092</div>	
zodpovědný projektant	Ing. Vít Ševčík		
vypracoval	Ing. Pavel Dvořák		
investor	Město Kyjov		
místo stavby	Bohuslavice 4180, 696 55 Kyjov p.č. 565, 569/1, k.ú. Bohuslavice u Kyjova [606588]		
akce		datum	11/2022
MULTIFUNKČNÍ HALA KYJOV - BOHUSLAVICE SO01 - MULTIFUNKČNÍ HALA		formát	2xA4
		č. zakázky	20_010
		stupeň	DPS
		měřítko	1:50
D.1.1 ARCHITEKTONICKO-STAVEBNÍ ŘEŠENÍ		číslo výkresu	číslo paré
obsah výkresu		600_1.16a	
SPÁROŘEZ MÍSTNOSTI 1.16a			