



POHLED VÝCHODNÍ

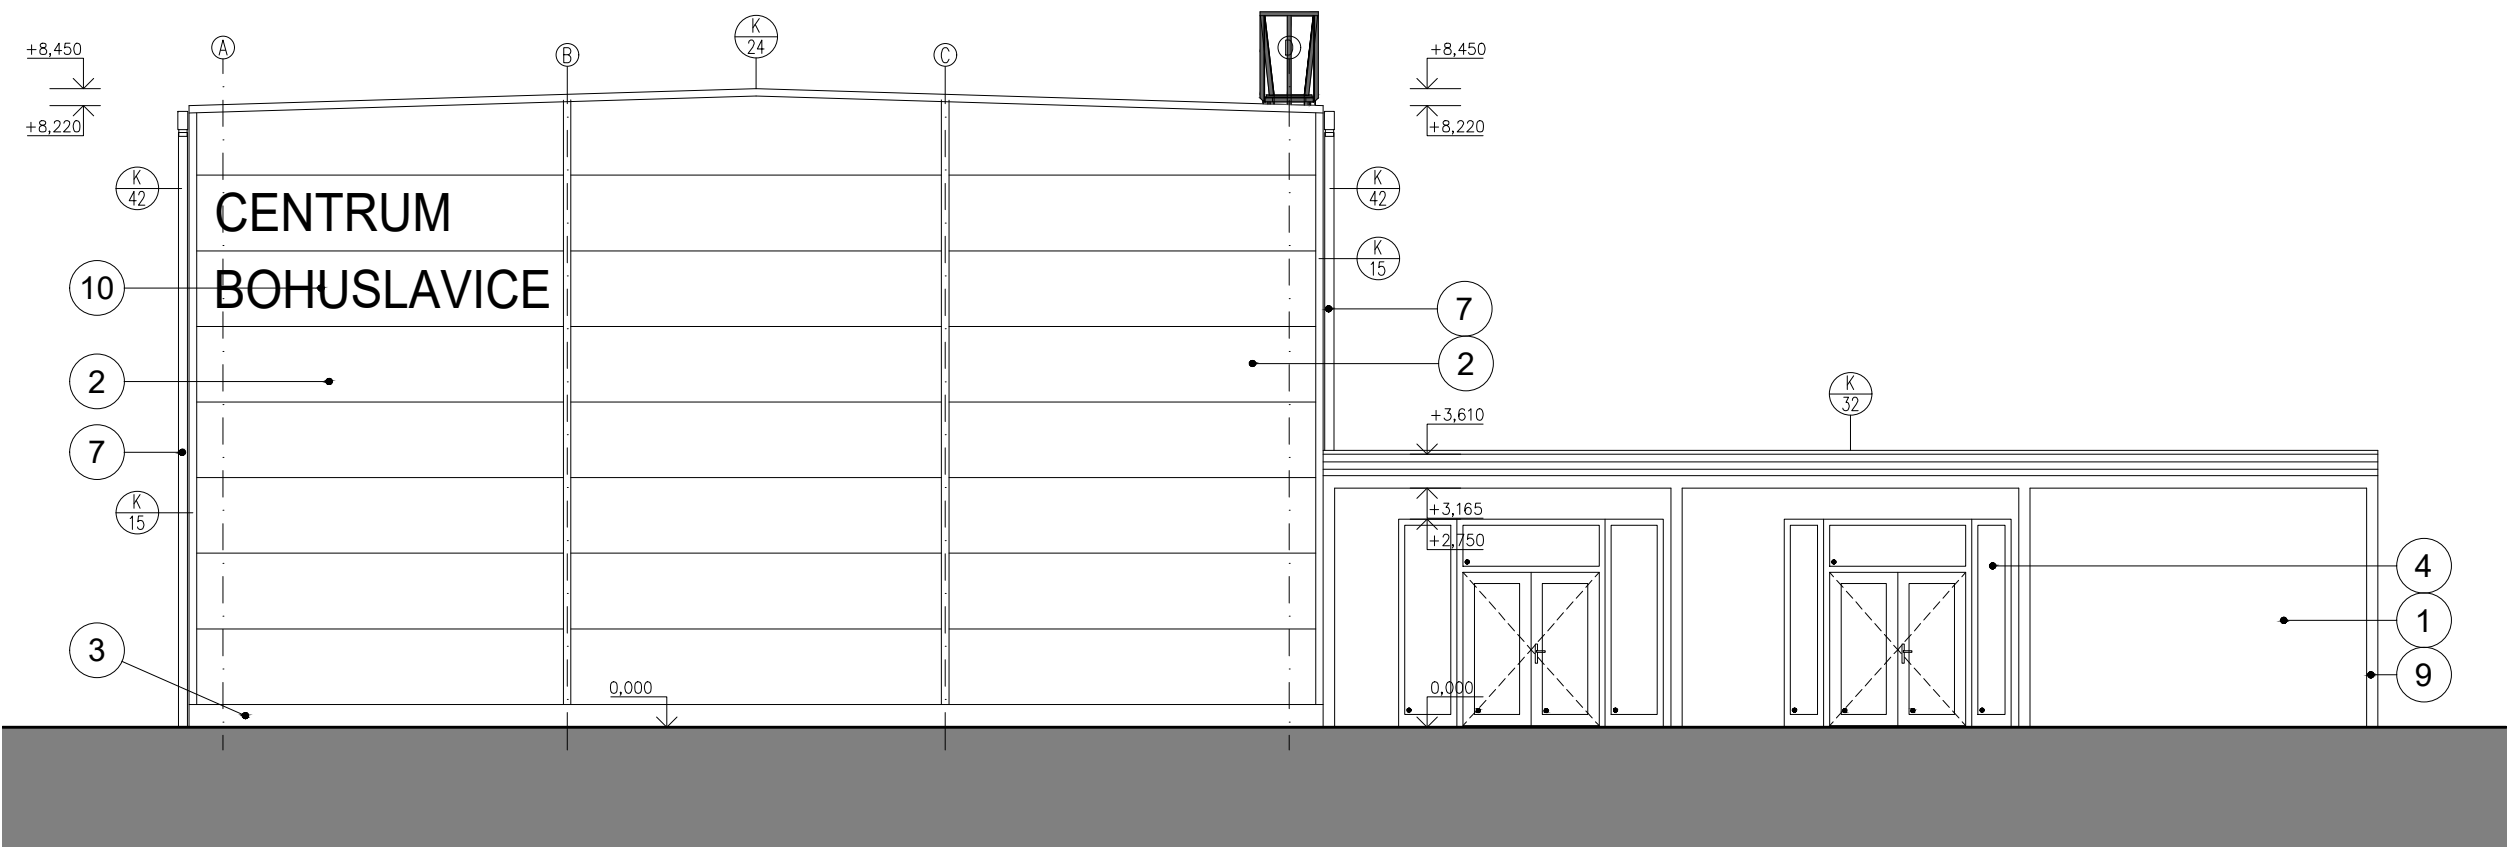

POHLED ZÁPADNÍ

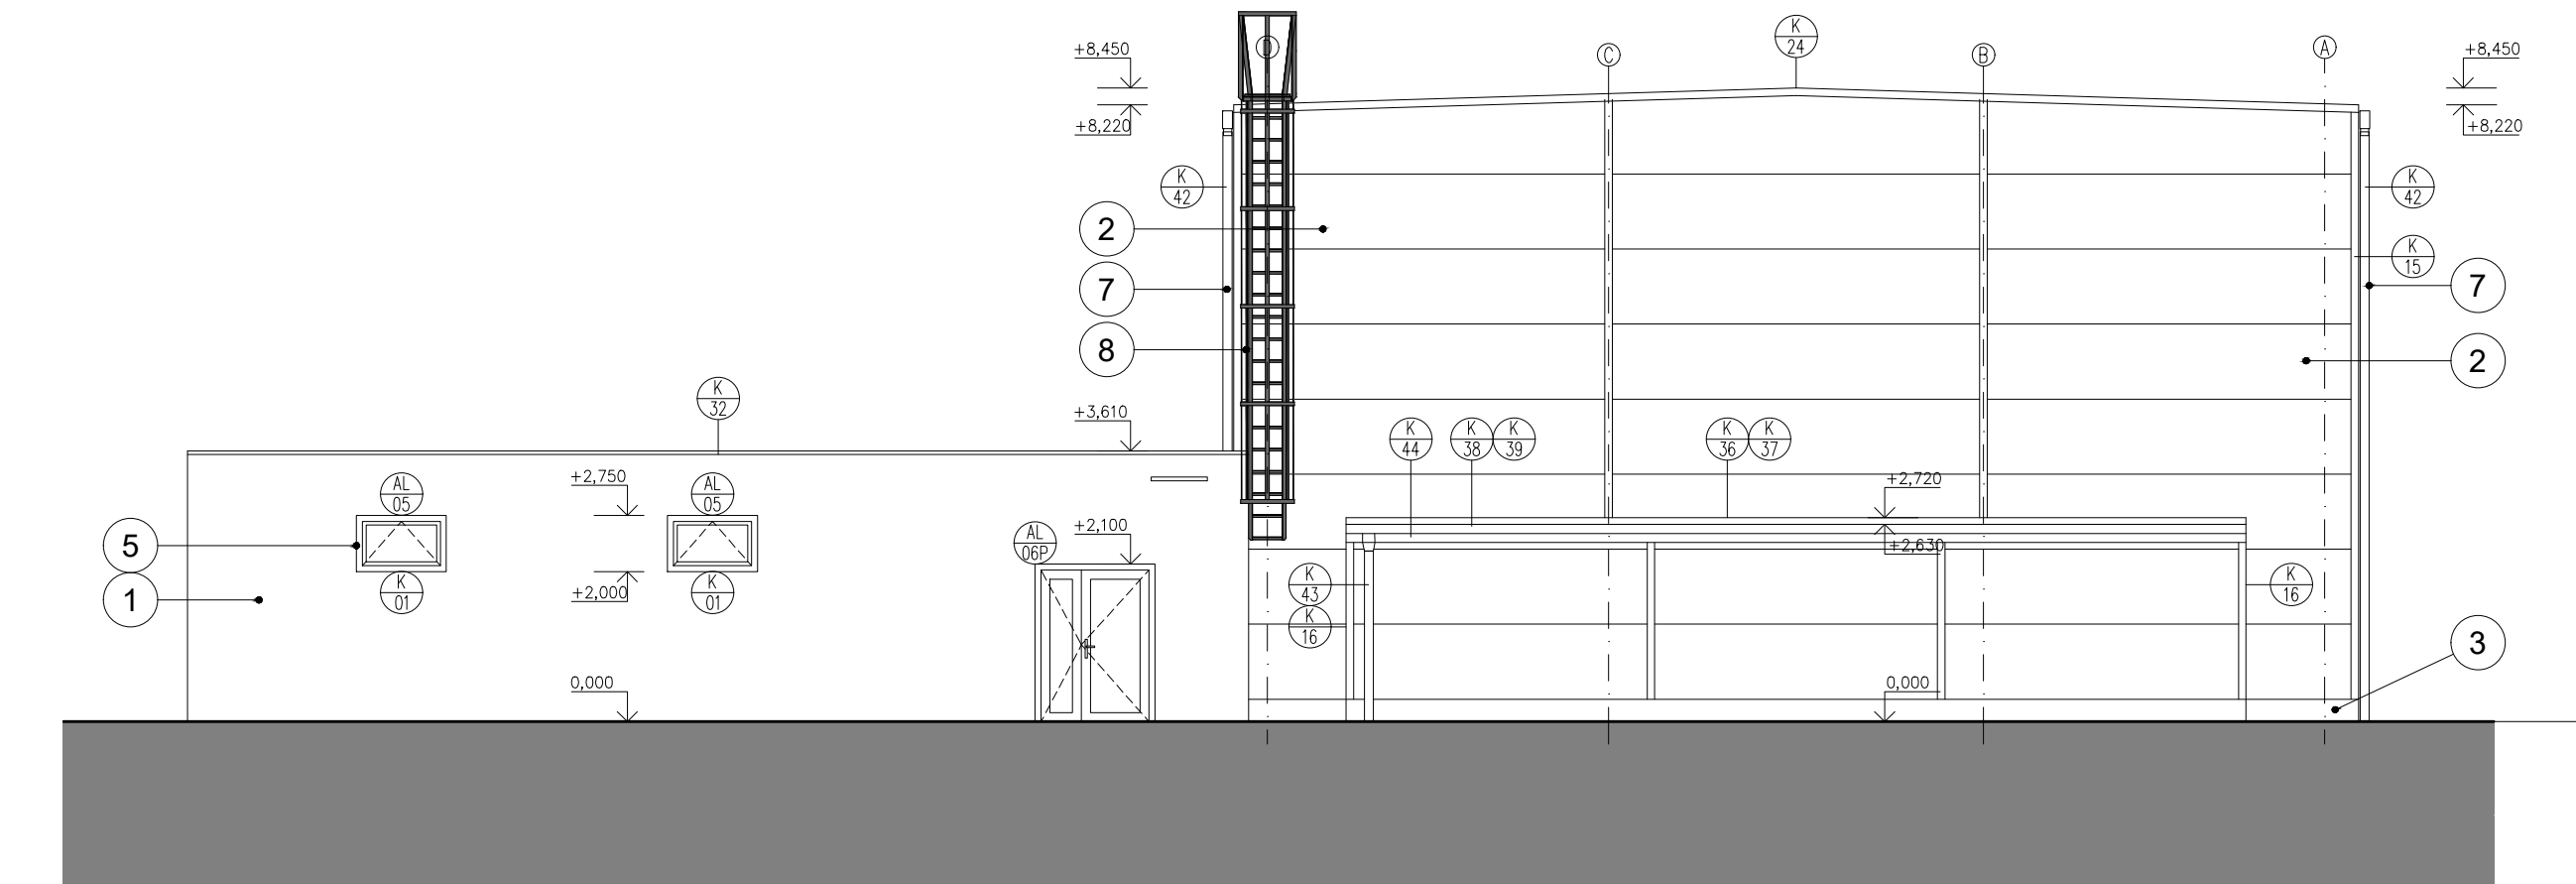

LEGENDA POVRCHŮ

- 1 FASÁDNÍ OMÍTKA
BÍLÝ ODSTÍN
 - 2 SENDVIČOVÉ PANELE S MW JÁDREM
NÁSTRÍK PES, ŠEDÝ ODSTÍN
 - 3 BETONOVÉ SENDVIČOVÉ PANELE
TI Z XPS
 - 4 HLINÍKOVÉ VÝPLNĚ OTVORŮ
NÁSTRÍK, ŠEDÝ ODSTÍN
 - 6 FÓLIOVÁ KRYTINA
ŠEDÝ ODSTÍN
 - 7 STŘEŠNÍ ŽLABY A SVODY
POPLASTOVANÝ PLECH, ŠEDÝ ODSTÍN
 - 8 POŽÁRNÍ ŽEBŘÍK
POZINKOVANÁ OCEL
 - 9 OCELOVÁ KONSTRUKCE PŘÍSTŘEŠKU
POZINKOVANÁ OCEL
 - 10 TEXT
SAMOLEPÍCÍ FÓLIE
- VEŠKERÉ MATERIÁLY A POVRCHY BUDOU VYZORKOVÁNY
A SCHVÁLENY GENERÁLNÍM PROJEKTANTEM.

0,000=202,550 m n.m. Bpv

hlavní inženýr projektu	Ing. Vít Ševčík	<div></div> <div>Horní 32, 639 00 Brno, tel: 604 200 092</div>
zodpovědný projektant	Ing. Vít Ševčík	
vypracoval	Ing. Pavel Dvořák	
investor	Město Kyjov	
místo stavby	Bohuslavice 4180, 696 55 Kyjov p.č. 565, 569/1, k.ú. Bohuslavice u Kyjova [606588]	
akce	MULTIFUNKČNÍ HALA KYJOV - BOHUSLAVICE	
SO01 - MULTIFUNKČNÍ HALA		
D.1.1 ARCHITEKTONICKO-STAVEBNÍ ŘEŠENÍ		
obsah výkresu	POHLED VÝCHODNÍ A ZÁPADNÍ	
datum		11/2022
formát		3xA4
č. zakázky		20_010
stupeň		DPS
měřítko		1:100
číslo výkresu		číslo paré
212		

CHRÁNĚNO AUTORSKÝM ZÁKONEM

— zákon č.121/2000 Sb. —