



PŮDORYS MÍSTNOSTI Č. 1.07 - WC MUŽI
1:50

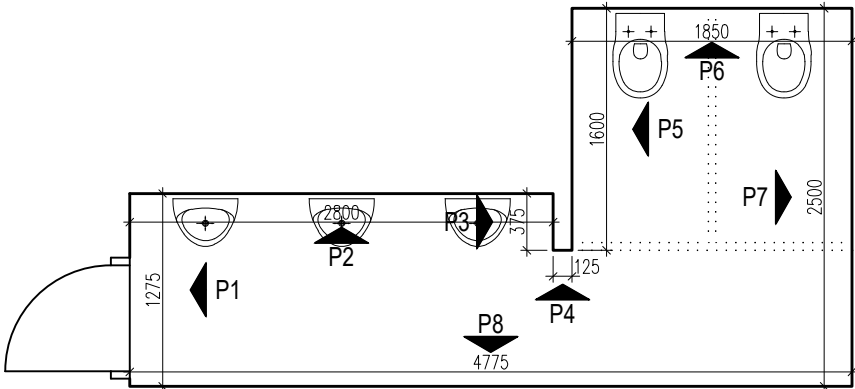


OBKLAD MÍSTNOSTI Č. 1.07 - WC MUŽI
OBKLAD KERAMICKÝ O ROZMĚRU 600x300 mm = 29,29 m²
1:50

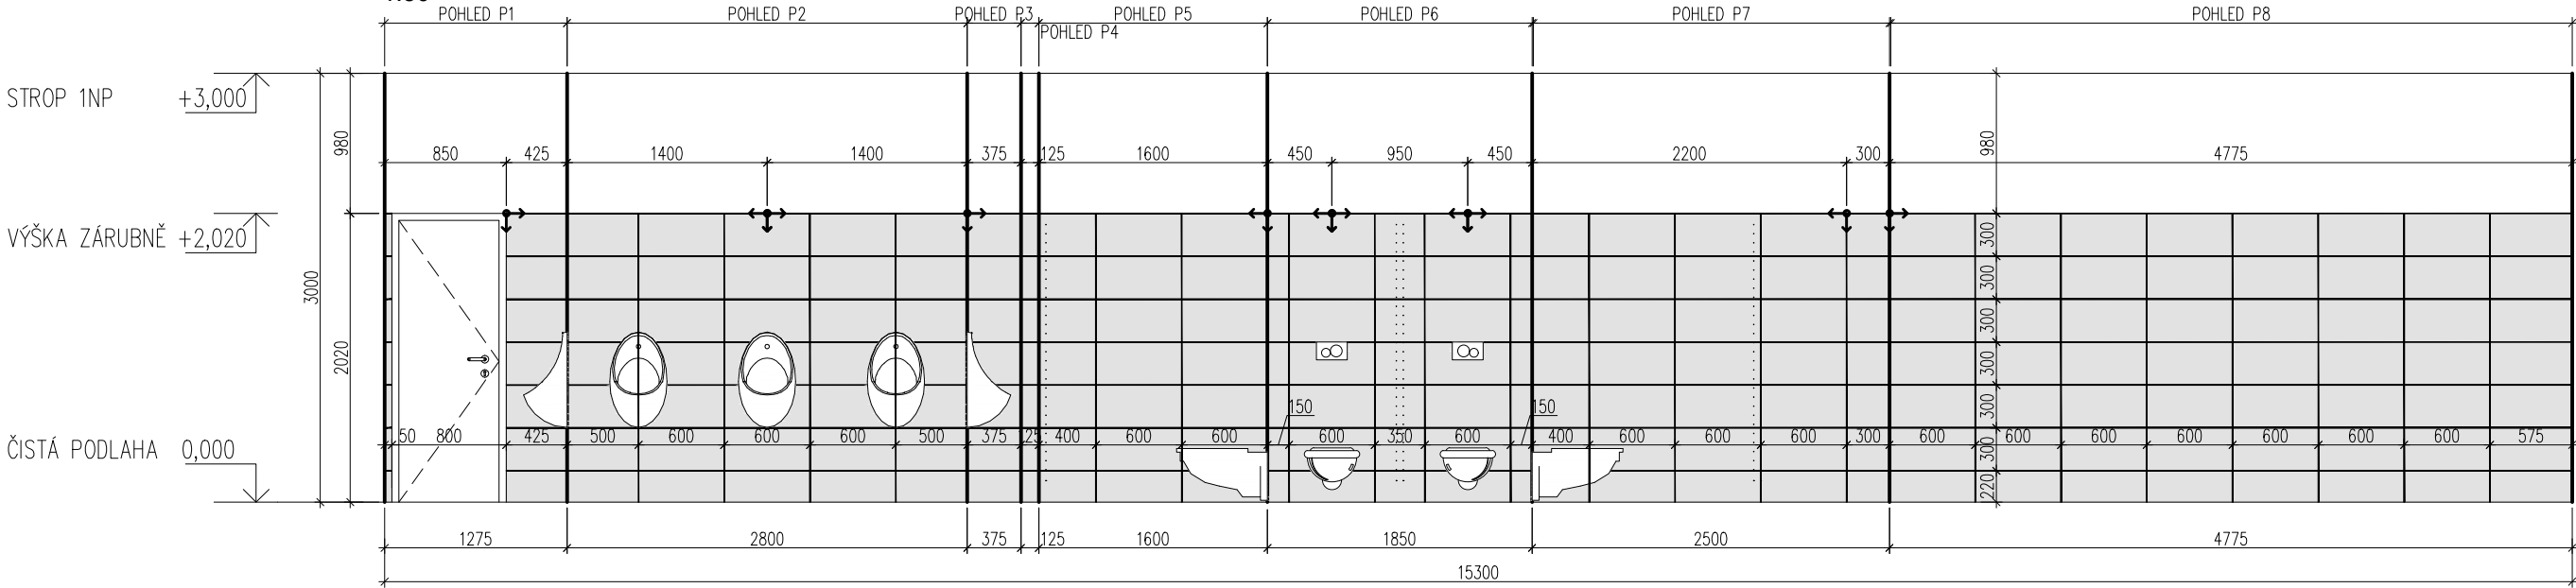

0,000=202,550 m n.m. BpV

CHRÁNĚNO AUTORSKÝM ZÁKONEM
- zákon č.121/2000 Sb. -

hlavní inženýr projektu	Ing. Vít Ševčík	<div> Horní 32, 639 00 Brno, tel: 604 200 092</div>	
zodpovědný projektant	Ing. Vít Ševčík		
vypracoval	Ing. Pavel Dvořák		
investor	Město Kyjov		
místo stavby	Bohuslavice 4180, 696 55 Kyjov p.č. 565, 569/1, k.ú. Bohuslavice u Kyjova [606588]		
akce MULTIFUNKČNÍ HALA KYJOV - BOHUSLAVICE SO01 - MULTIFUNKČNÍ HALA		datum	11/2022
D.1.1 ARCHITEKTONICKO-STAVEBNÍ ŘEŠENÍ		formát	2xA4
		č. zakázky	20_010
		stupeň	DPS
obsah výkresu SPÁROŘEZ MÍSTNOSTI 1.07		měřítko	1:50
		číslo výkresu	číslo paré
		600_1.07	