



## Vzorový řez uložení kabelu ve výkopu pod vozovkou

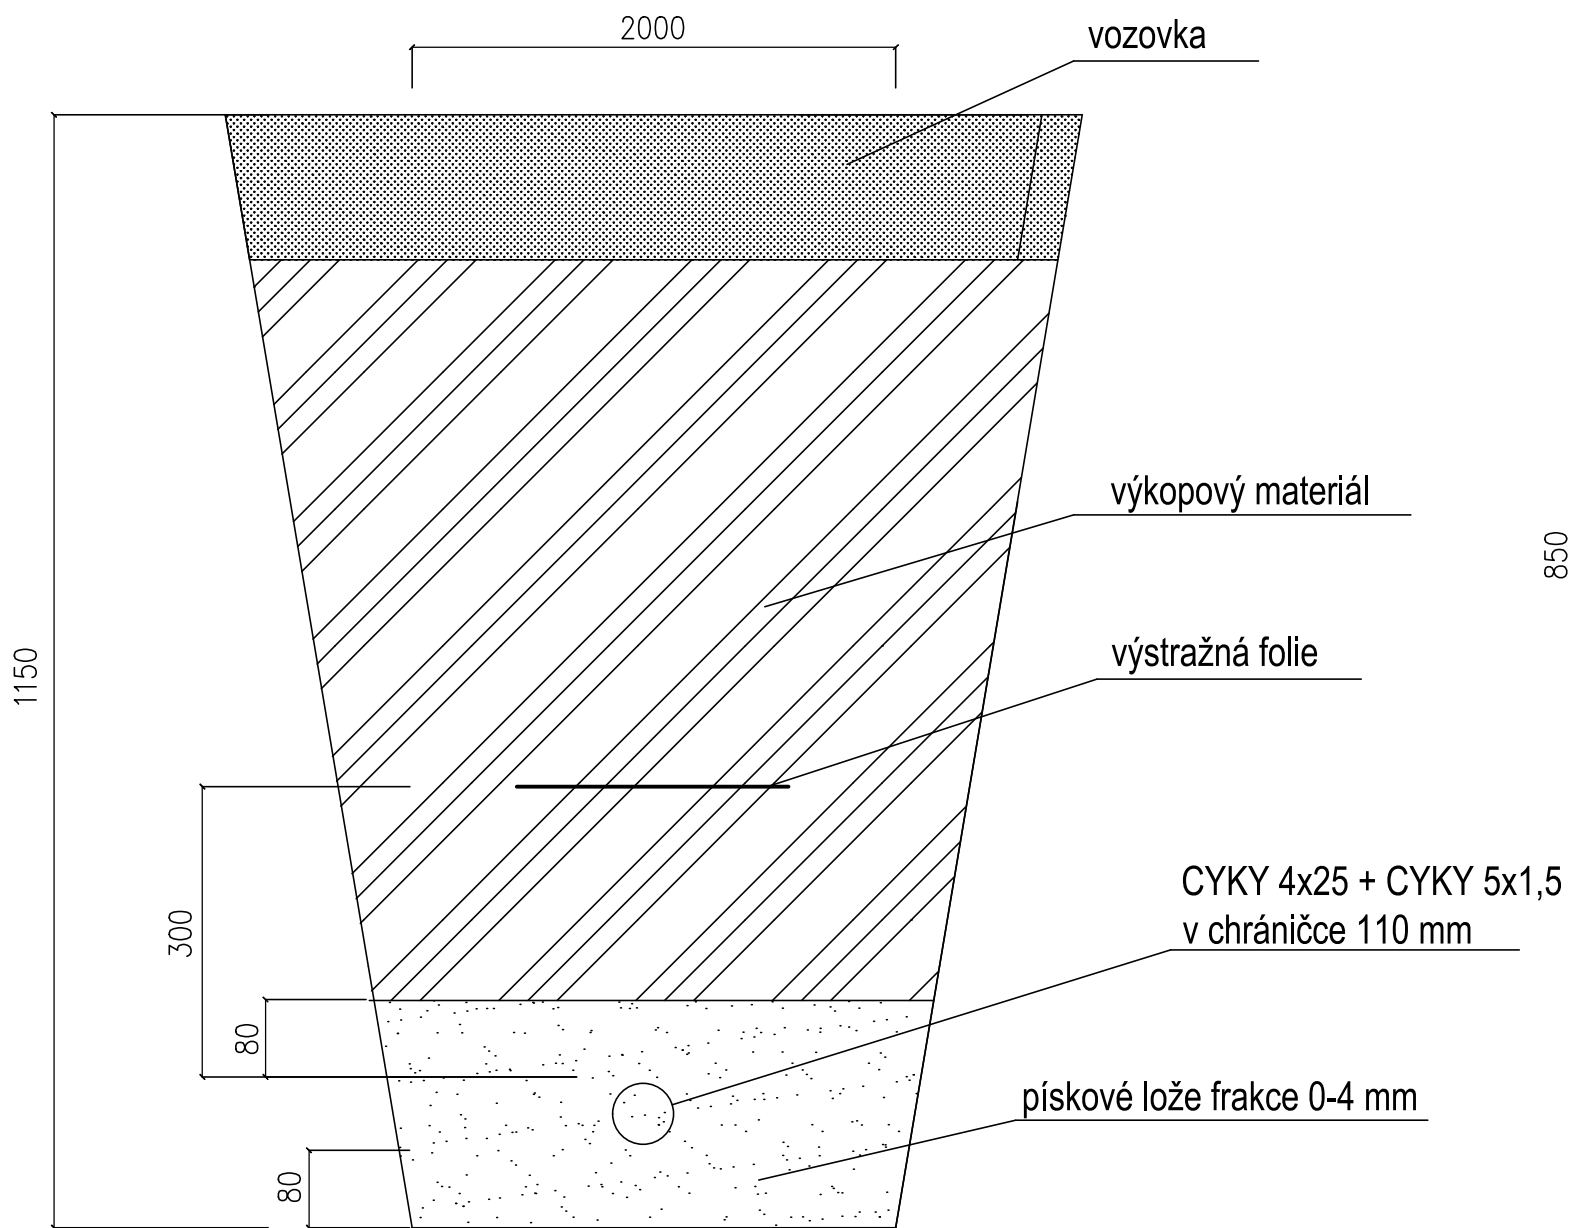

PRO SOUBĚH A KŘÍŽENÍ INŽENÝRSKÝCH SÍTÍ PLATÍ ZÁVAZNÁ ČSN 73 6005 "PROSTOROVÉ  
USPOŘÁDÁNÍ SÍTÍ TECHNICKÉHO VYBAVENÍ".  
PŘED ZAHÁJENÍM ZEMNÍCH PRACÍ NUTNO VYTYČIT VŠECHNY STÁVAJÍCÍ INŽENÝRSKÉ SÍTĚ.

### Vzorový řez uložení kabelu ve výkopu ve volném terénu

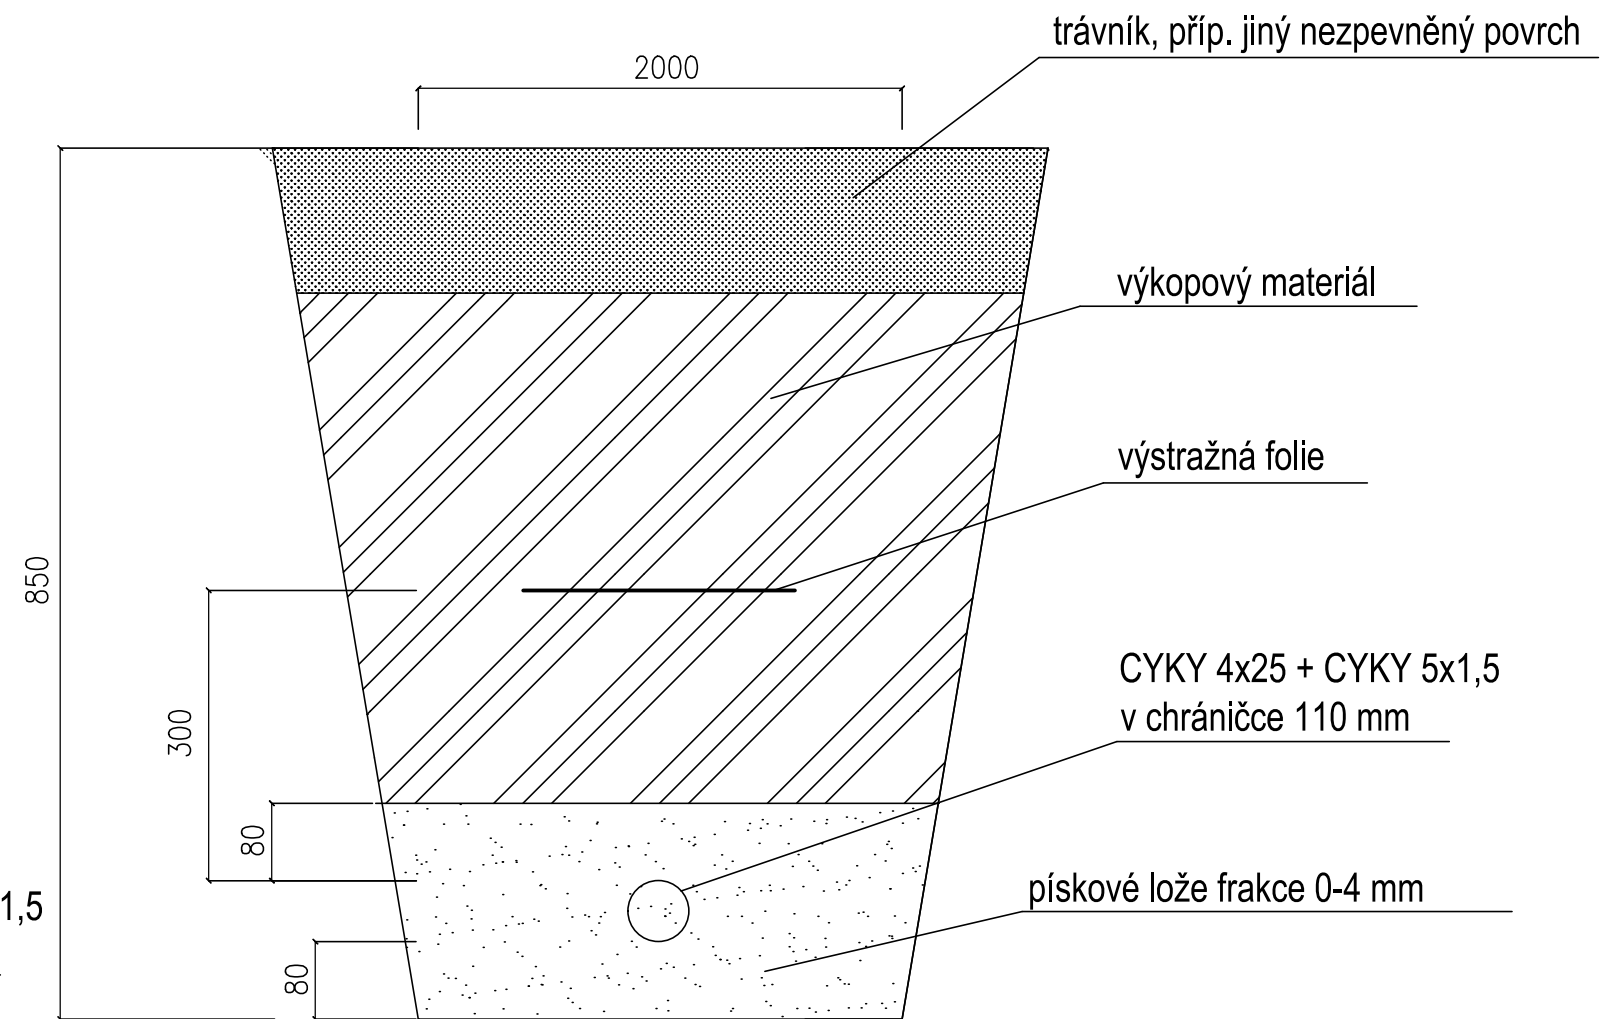

0,000=xyz,xyz m n.m. Bpv

zakázka č. 121 / 2000 - 50.

hlavní inženýr projektu	Ing. Vít Ševčík	<div></div> <div>Horní 32, 639 00 Brno, tel: 604 200 092</div>	
zodpovědný projektant	Ing. Tomáš Novotný		
vypracoval	Ing. Matěj Vrtal		
investor	Město Kyjov		
místo stavby	Bohuslavice 4180, 696RE RE 55 Kyjov p.č. 565, 569/1, k.ú. Bohuslavice u Kyjova [606588]		
akce		datum	11/2022
<b>MULTIFUNKČNÍ HALA KYJOV - BOHUSLAVICE SO09 - PŘÍPOJKA SILNOPROUDÉ ELEKTROINSTALACE, AREÁLOVÉ ROZVODY SILNOPROUDU</b>		formát	A3
		č. zakázky	20_010
		stupeň	DPS
		D.1.4.3 ELEKTROINSTALACE	
obsah výkresu		měřítko	
VZOROVÝ ŘEZ VÝKOPEM		číslo výkresu	číslo paré
		02	