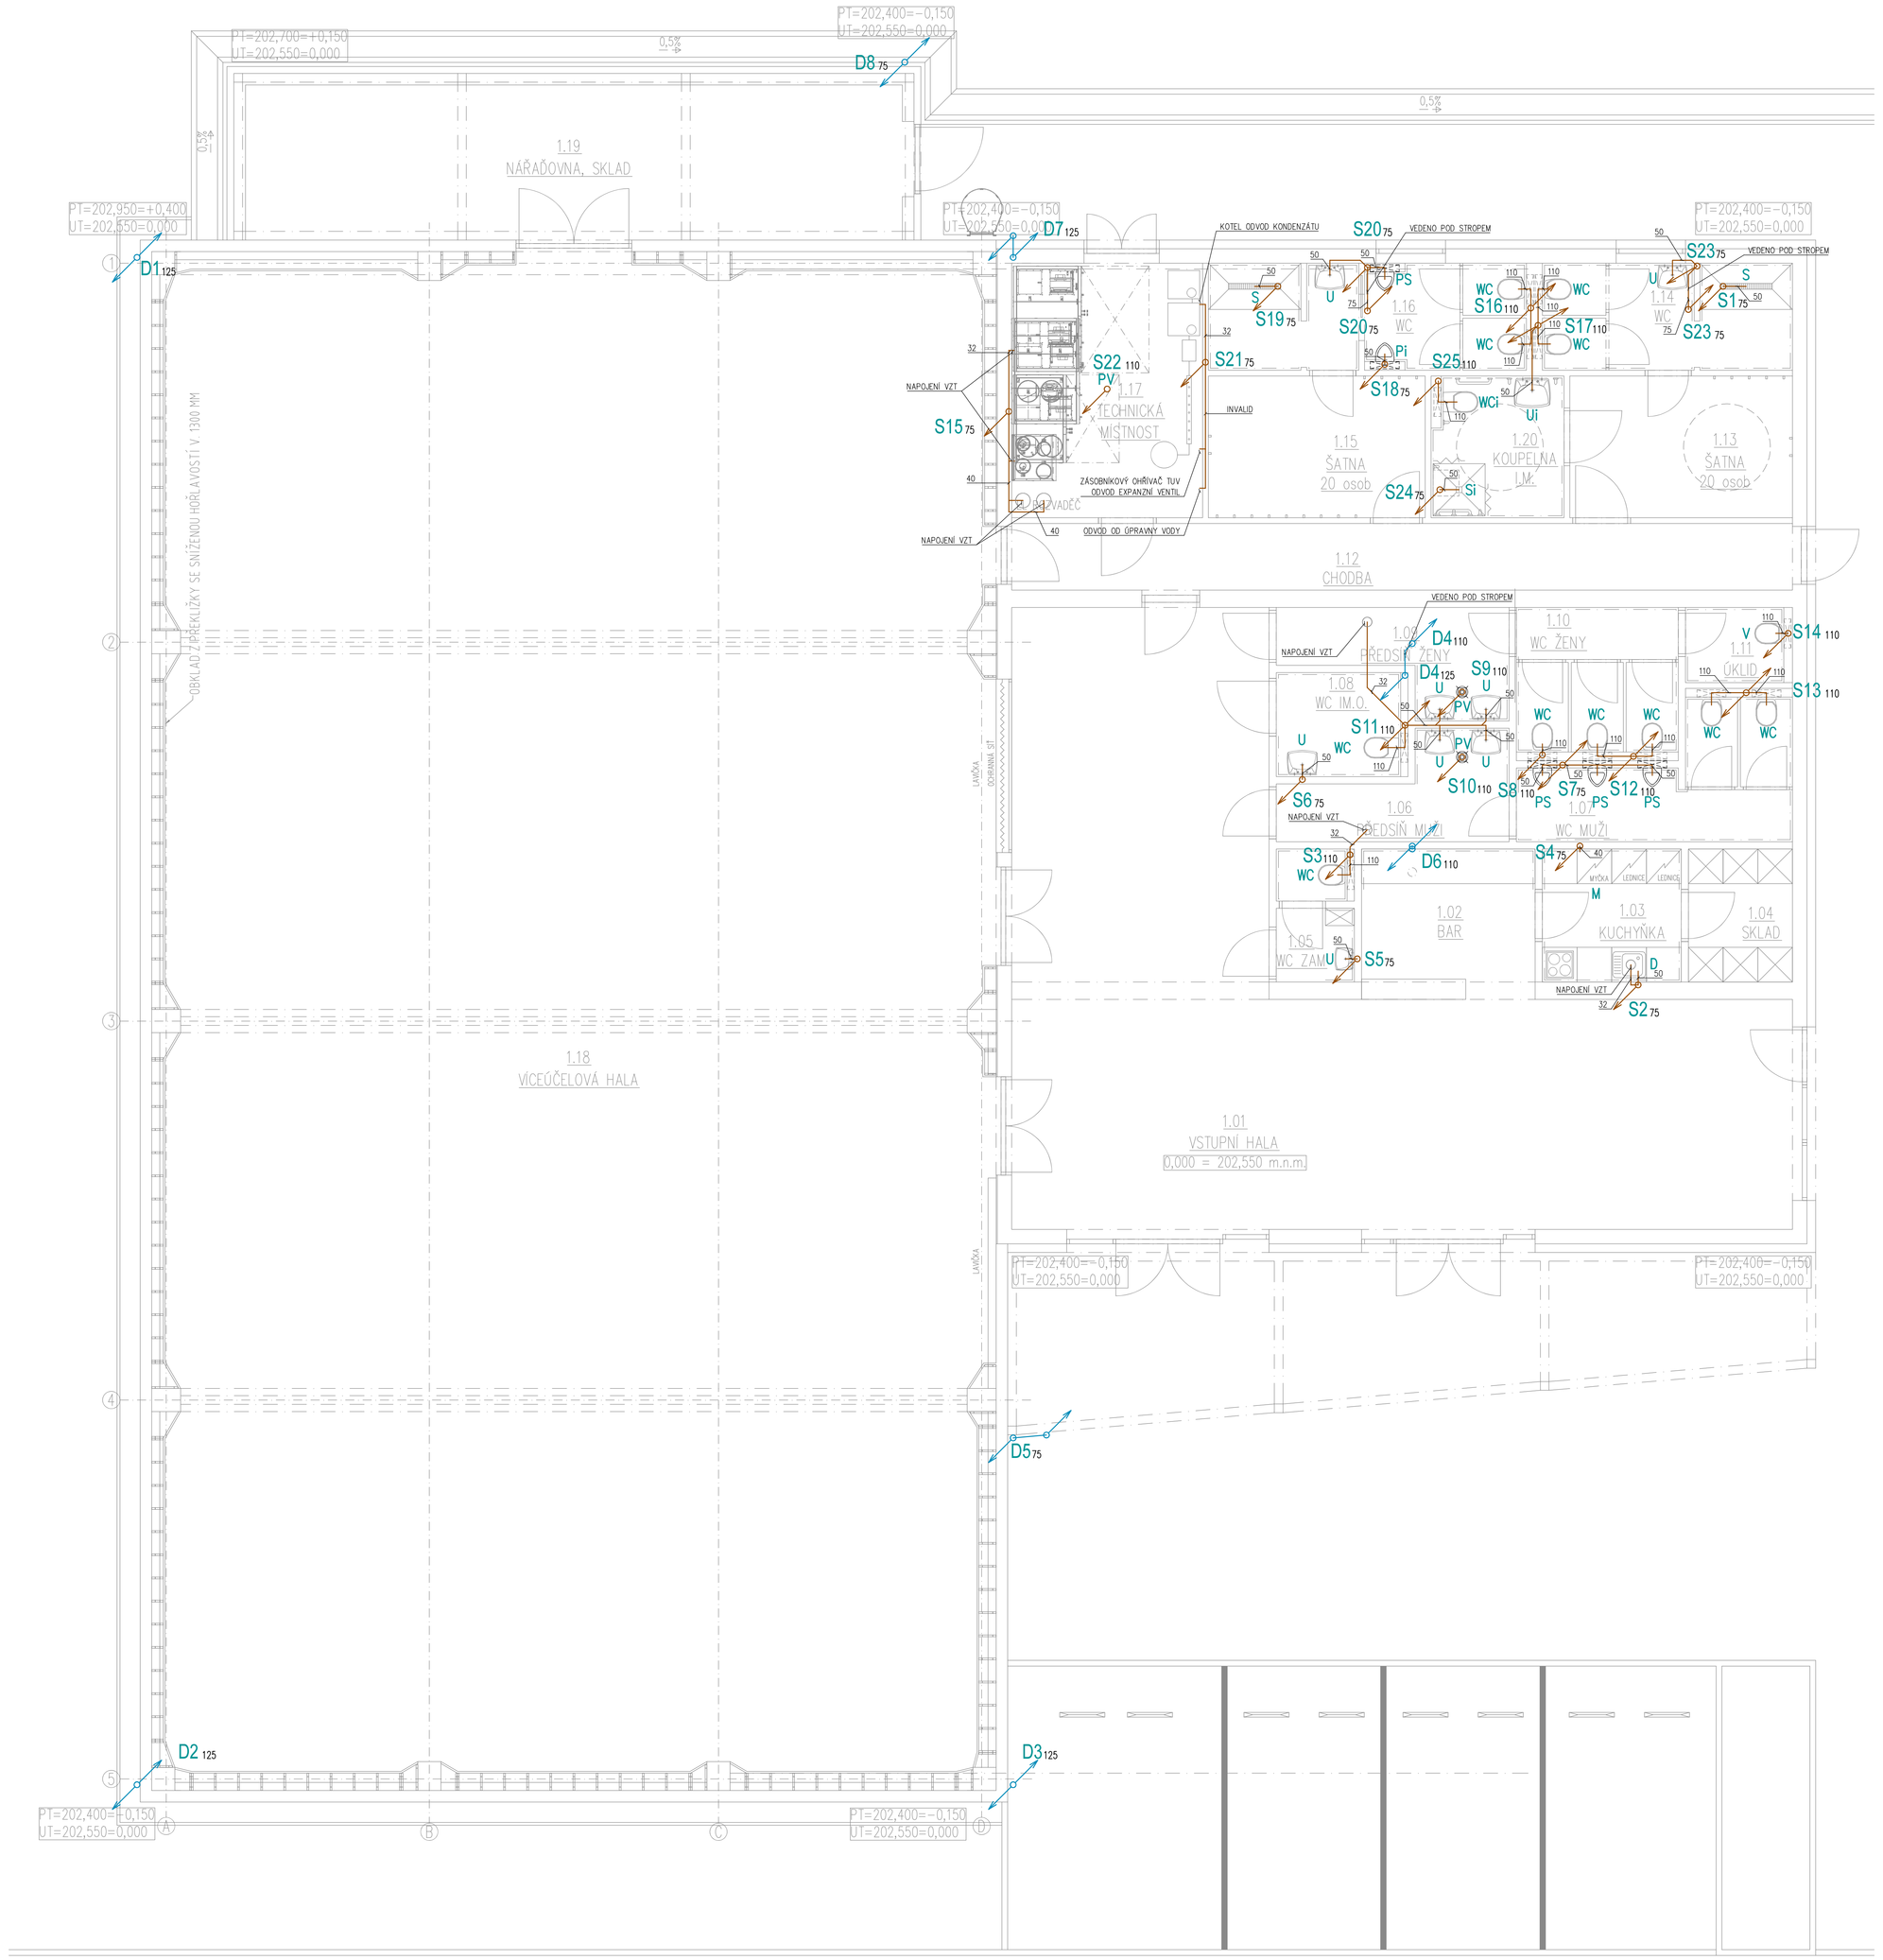

LEGENDA ČAR

- SPLAŠKOVÁ KANALIZACE
- DEŠŤOVÁ KANALIZACE

LEGENDA

S – SVISLÉ ODPADNÍ POTRUBÍ – SPLAŠKOVÉ KANALIZACE

D – SVISLÉ ODPADNÍ POTRUBÍ – DEŠŤOVÉ KANALIZACE

POZNÁMKA

SPECIFIKACI A PŘESNÉ OSAZENÍ ZAŘIZOVACÍCH PŘEDMĚTŮ JE TŘEBA PRŮBĚŽNĚ KONZULTOVAT S INVESTOREM.

KANALIZAČNÍ POTRUBÍ JE OZNAČENO VNITŘNÍM PRŮMĚREM

TRASOVÁNÍ POTRUBÍ JE JEN ORIETNAČNÍ.
PŘÍPADNÉ ODCHYLKY JE POTŘEBA ŘEŠIT S PROJEKTANTEM ČÁSTI.

VZDÁLENOSTI PODPOR POTRUBÍ (VODOROVNÁ)

Ø POTRUBÍ (mm)	VZDÁLENOST PODPOR (cm)
Ø25	95
Ø32	110
Ø40	120
Ø50	130
Ø63	150

VZDÁLENOST UPEVŇOVACÍCH BODŮ SVISLÉHO ODPADNÍHO POTRUBÍ DN 100 JE MAX. 2,0m
JAKO PEVNÝ BOD BY MĚLA BÝT UCHYCENA KAŽDÁ SKUPINA TVAROVEK

Ing. Miroslav Hrbáček
Vídeňská 46, 639 00 Brno
ZTI, KANAL., VODA, PLYN
IČ: 04240739
m.hrbacek@projekcezti.cz

0,000=202,550 m. n.m. Bpv

hlavní inženýr projektu	Ing. Vít Šavčík
zodpovědný projektant	Ing. Miroslav Hrbáček
vypracoval	Martin Pavlík
investor	Město Kyjov
místo stavby	Bohuslavice 4180, 696 55 Kyjov p.č. 361, 381/1, k.ú. Bohuslavice v Kyjově [686368]

MENAŘ PROJEKT
Horní 32, 439 00 Úhrnˇ, tel: 604 200 080

akce	
MULTIFUNKČNÍ HALA KYJOV - BOHUSLAVICE	
SO01 - MULTIFUNKČNÍ HALA	
D.1.4.1 - ZDRAVOTNĚ TECHNICKÉ INSTALACE	
obsah výkresu	
PŮDORYS 1.NP-KANALIZACE	

datum	11/2022
formát	A2
č. zakázky	20_010
stupeň	DPS
měřítko	1:50
číslo výkresu	číslo paré
03	

CHRÁNĚNO AUTORSKÝM ZÁKONEM – zákon č.121/2000 Sb. –