


PŘÍČNÝ ŘEZ B-B'
MĚRITKO 1:150

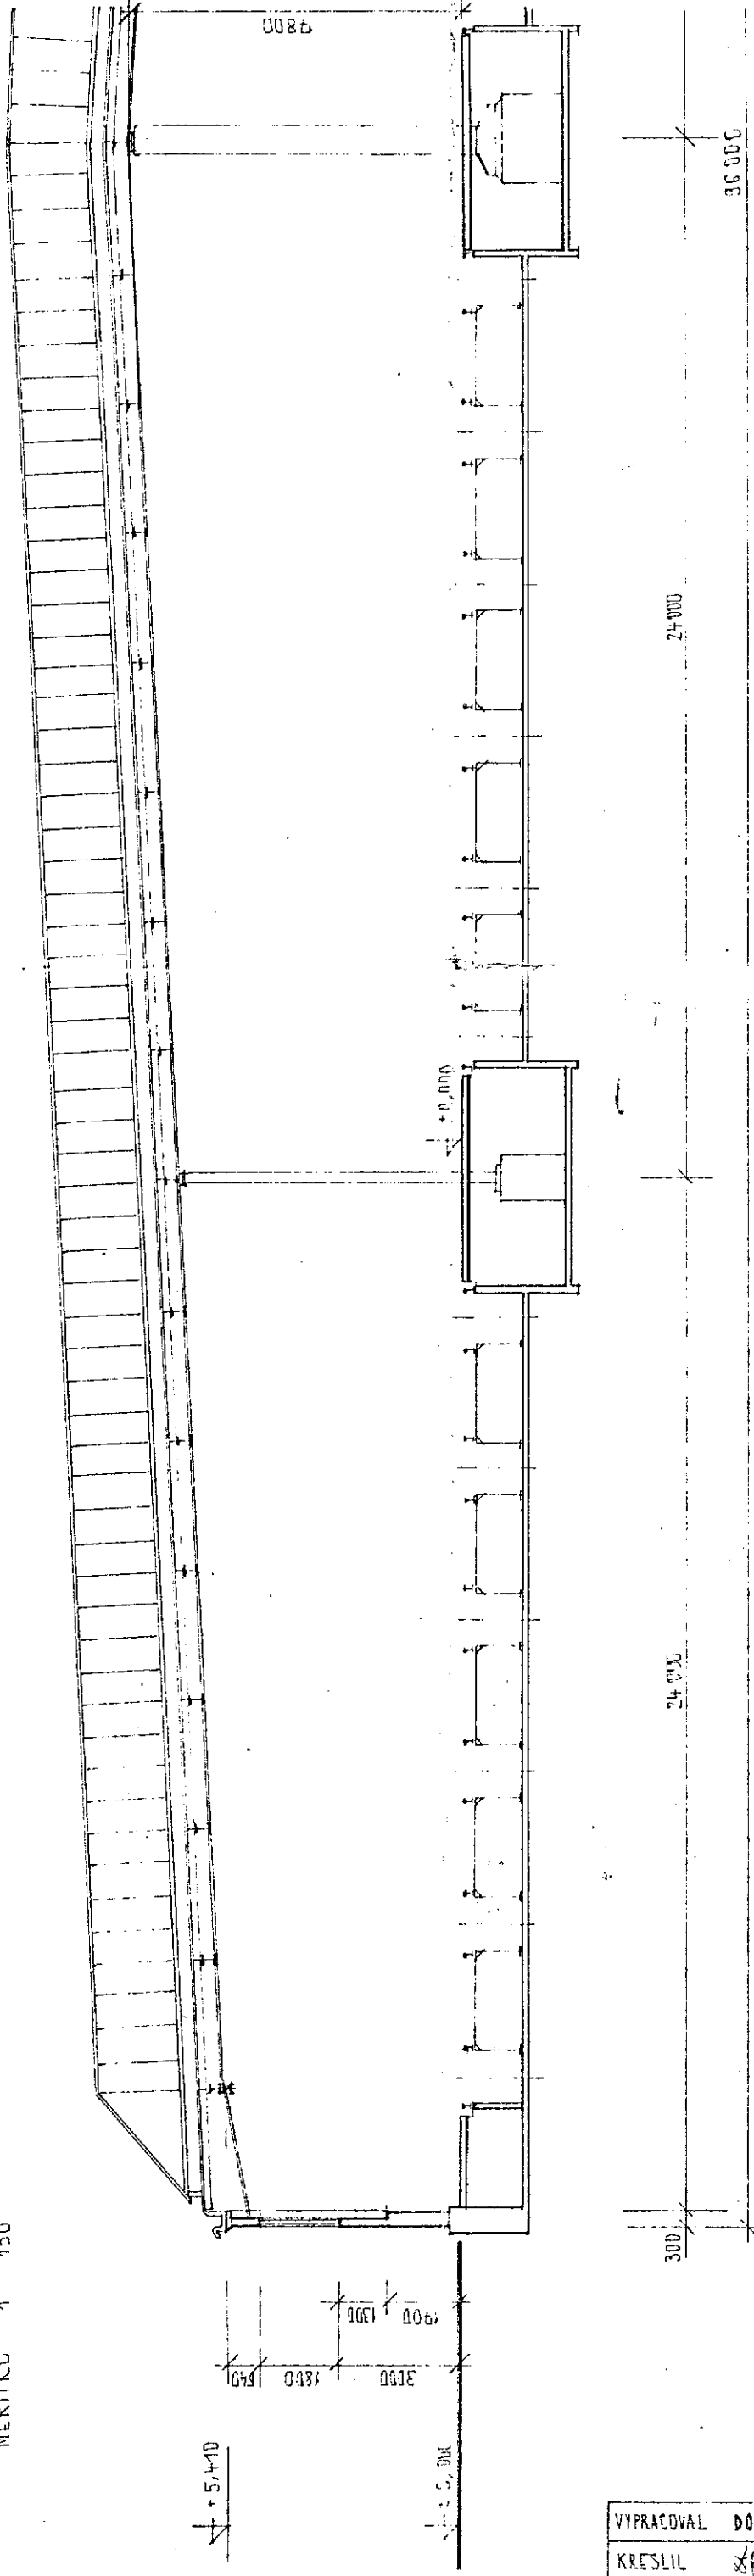

LEGENDA :

//// PLOCHA OBKLADU PODLEHU STŘEŠNÍ KONSTRUKCE

VÝPIS PLOCHY PODLEHU STŘEŠNÍ KONSTRUKCE :

- 1) OCHOZY (U VJEZD. VRAT) $(96 \times 7,10) \times 2 = 1363,20$
- 2) OCHOZY (U PODÉLNÝCH STĚN) $(120,8 \times 3,00) \times 2 = 724,80$
- 3) VNITŘNÍ ČÁST HALY (MEZI SVĚTLÍKY) $(90 \times 5,20) \times 13 = 6084,00$

PLOCHA PODLEHU CELKEM 8172 m²

VYPRACOVAL KRESLIL ZODP. PROJ.	DOPITOVA V. DNE VED. PROJ.	KONTROLOVAL DNE VED. PROJ.	ING. NOVÝ V.	DOPRAVNÍ PODNIK MĚSTA OSTAVY Odd. projekce a investic
TRAMVAJOVÁ VOZOVNA PORUBA				STUPEŇ HESLO PŮDORYS, ŘEZ
HALA PŮDORYS, ŘEZ				MĚRITKO 1:150, 1:300
INVESTOR DOPRAVNÍ PODNIK MĚSTA OSTAVY				FORMÁT A4