



PR: 1  
0.000 00  
PR: 2  
0.015 15

V = 0,00 m2  
N = 0,00 m2  
S = 0,00 m2  
V = 12,27 m2  
N = 0,73 m2  
S = 8,61 m2

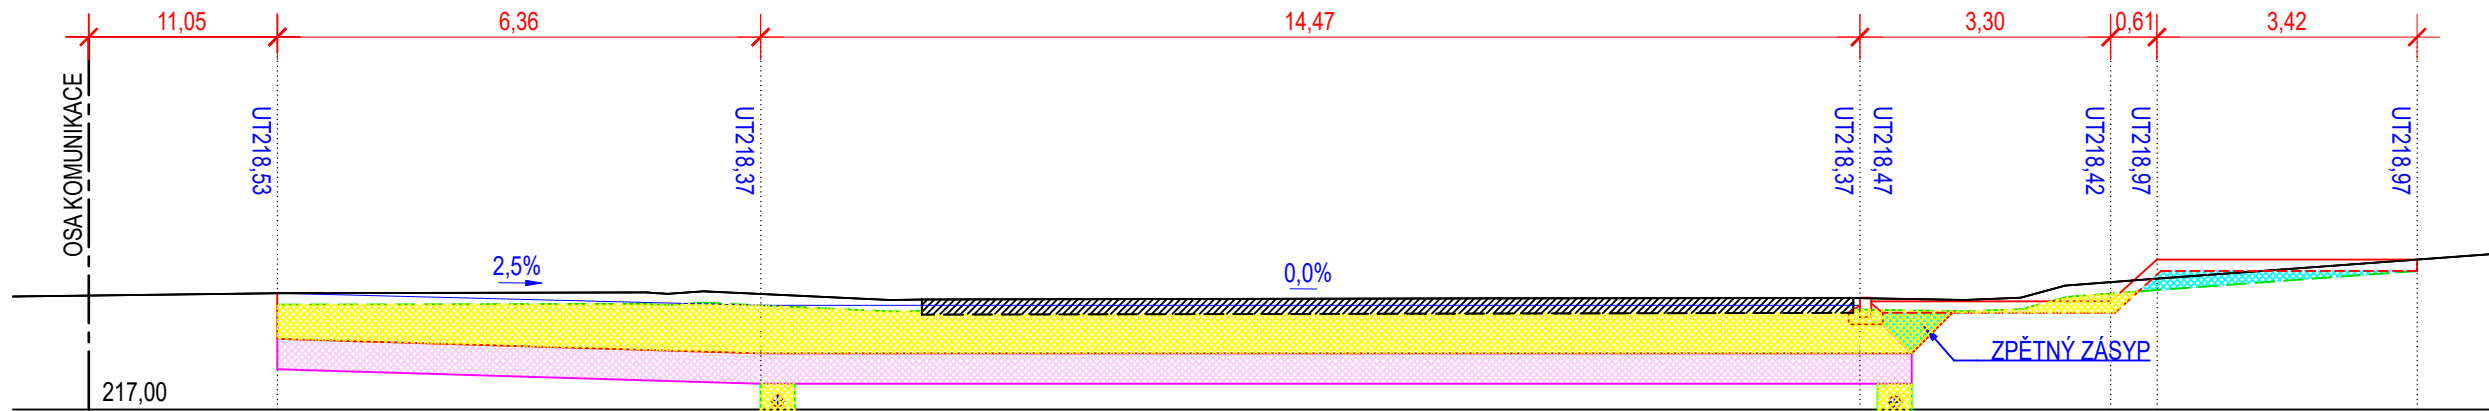


PR: 3  
0.020 86

V = 20,60 m2  
N = 0,40 m2  
S = 11,77 m2

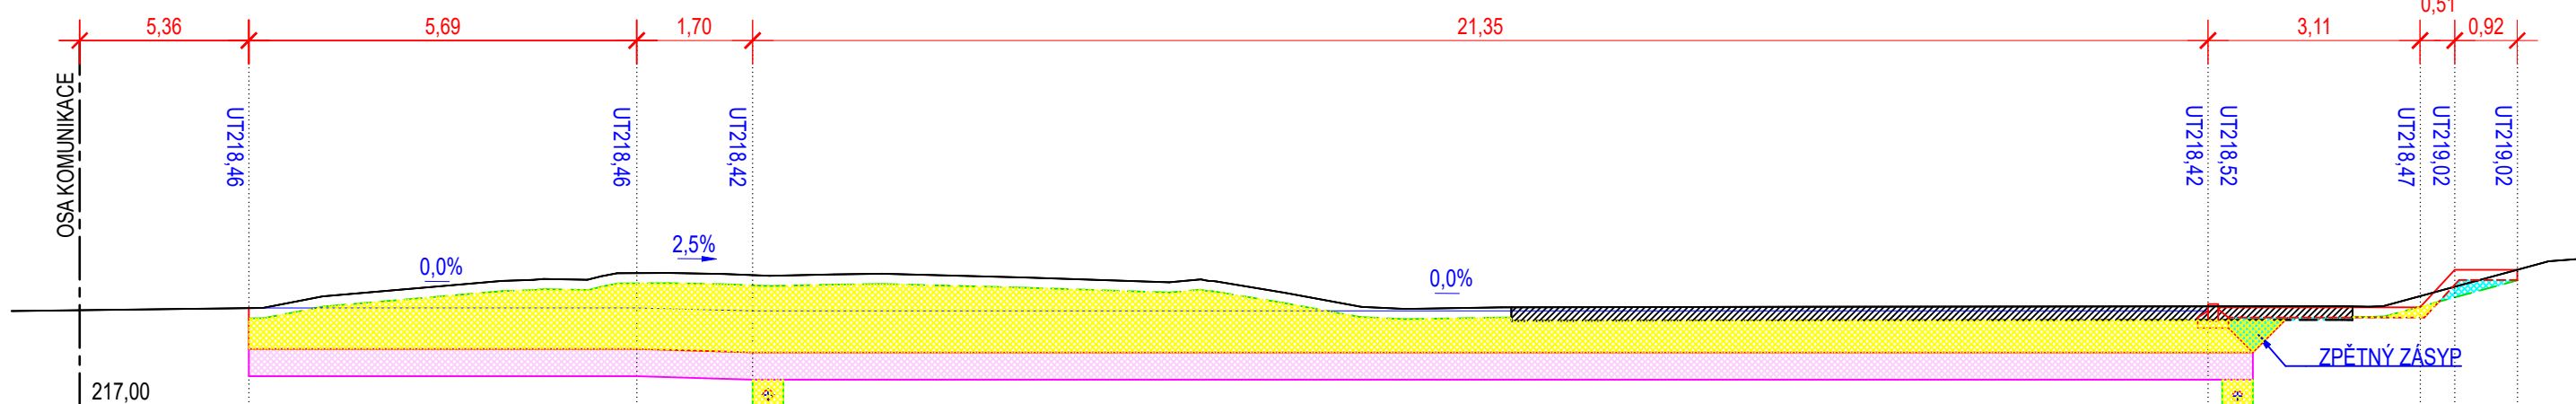


PR: 4  
0.032 95

V = 61,07 m2  
N = 0,21 m2  
S = 15,10 m2

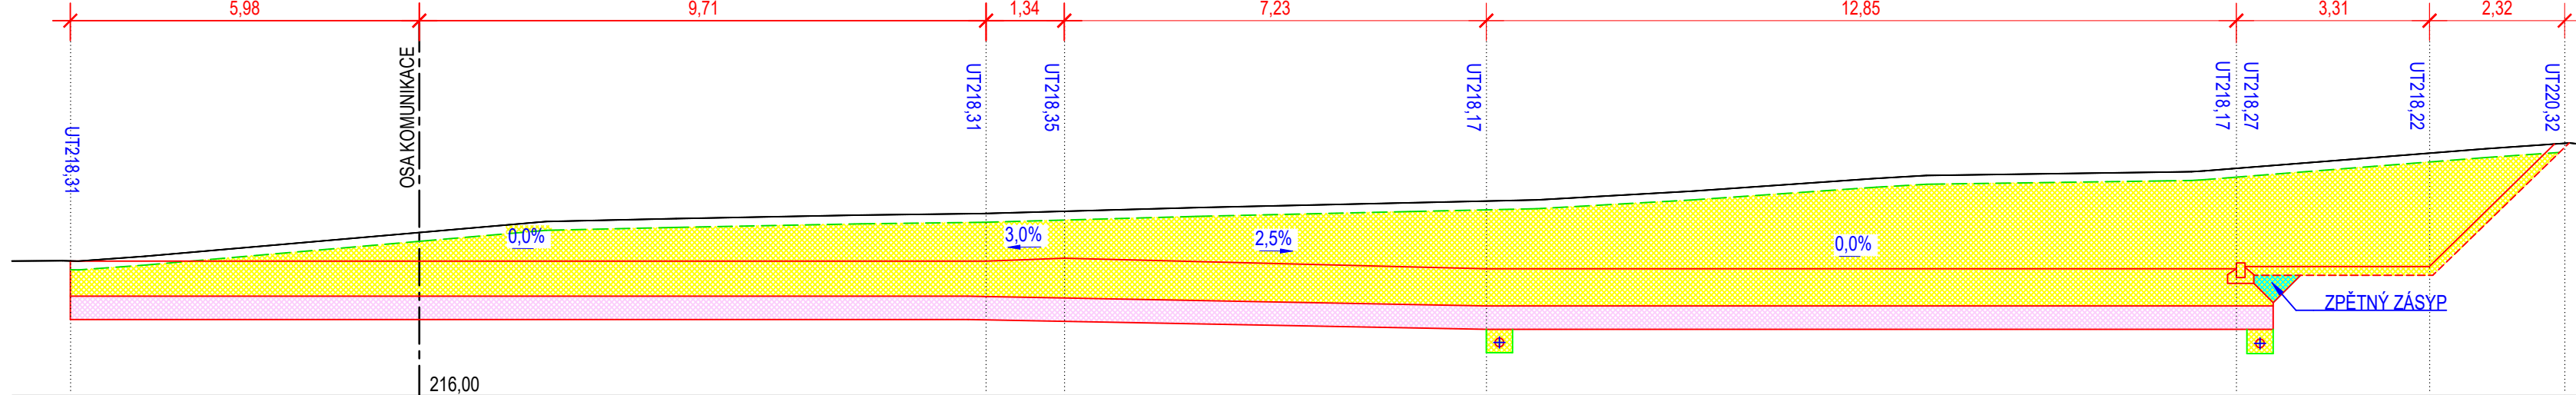


PR: 5  
0.041 16

V = 36,63 m2  
N = 0,30 m2  
S = 7,49 m2

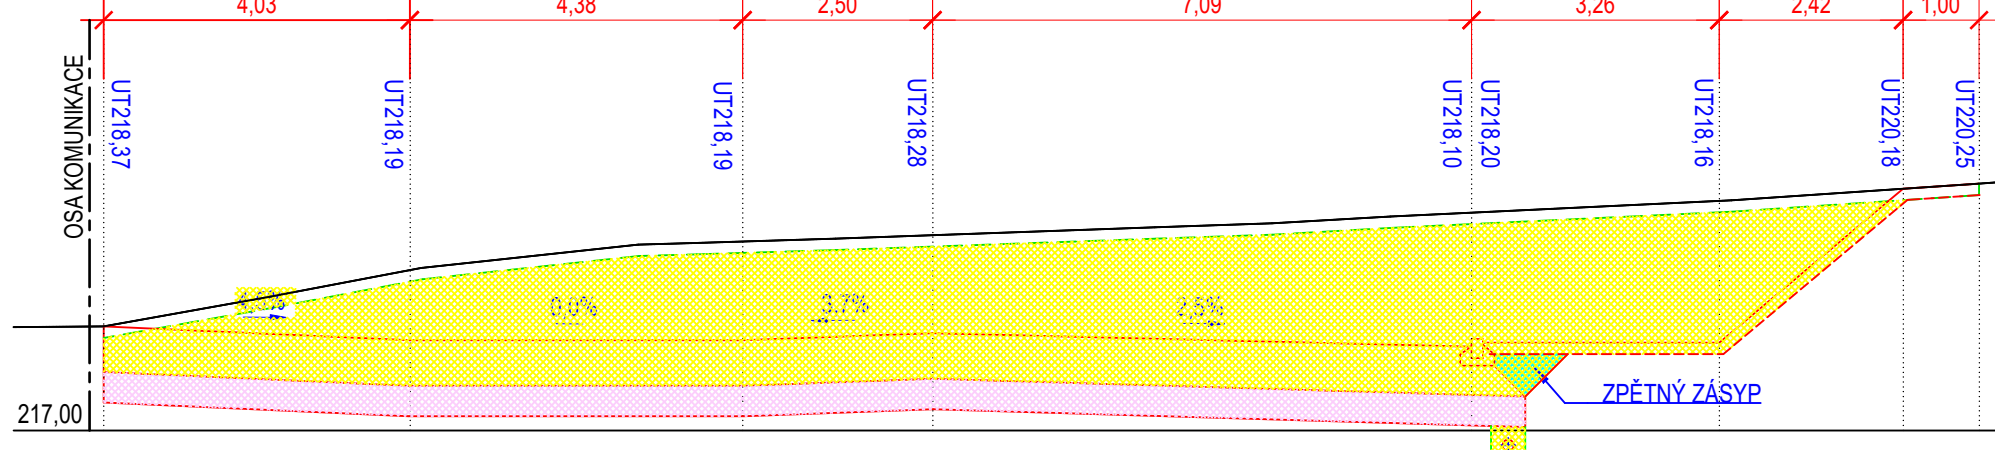

PR: 6  
0.043 43

V = 27,19 m2  
N = 0,26 m2  
S = 5,68 m2

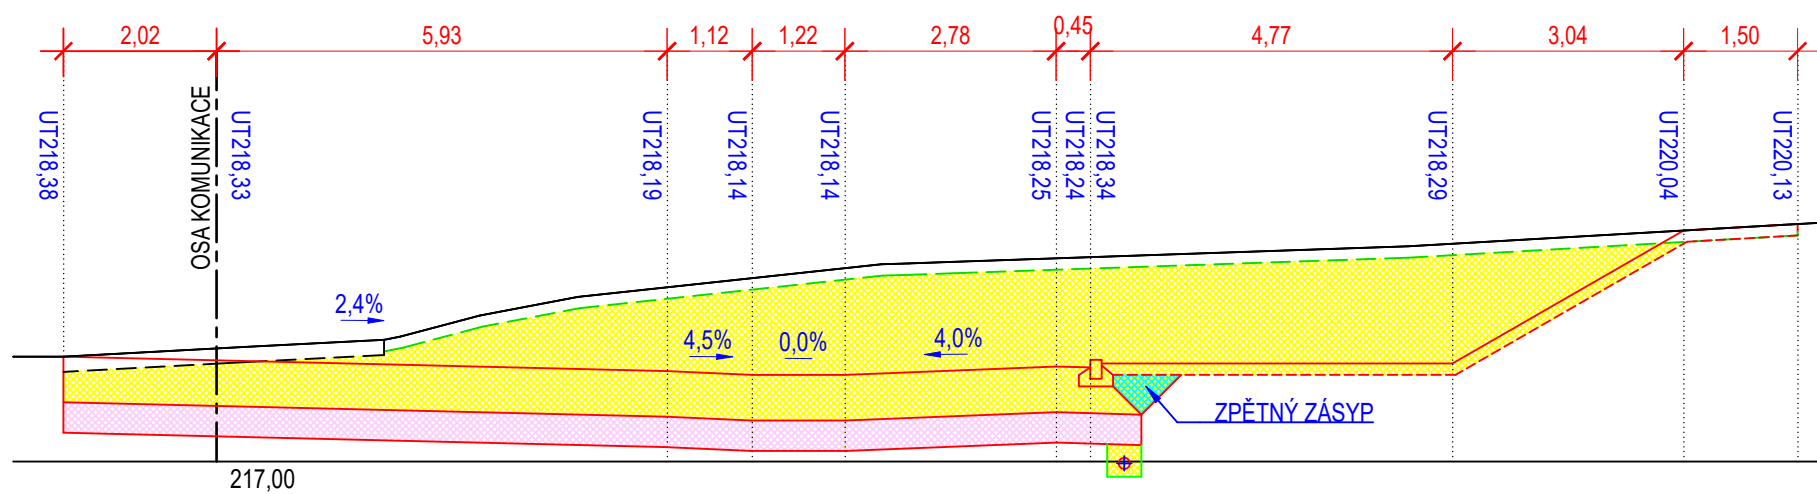


PR: 7  
0.048 91

V = 0,00 m2  
N = 0,00 m2  
S = 0,00 m2



## LEGENDA

- VÝKOP ZEMINY
- ZÁSYP ZEMINOU
- SANACE PLÁŇ ŠTĚRKEM TL. 400 mm
- ODSTRANĚNÍ ASFALTOVÉ PLOCHY TL. 200 mm
- SKRÝVKA ORNICE TL.150mm

|  |  |                                       |                                    |   |                      |
|--|--|---------------------------------------|------------------------------------|---|----------------------|
| Místo stavby : SLEZSKÁ OSTRAVA   |  | k.ú.: SLEZSKÁ OSTRAVA                 |                                    |  |                      |
| Kraj : MORAVSKOSLEZSKÝ   |  |                                       |                                    |   |                      |
| Vypracoval : Ing. M.Pavelka  |  | Odpovědný projektant : Ing. M.Pavelka | Manažer projektu : Ing. R.Kačmařík |   |                      |
| Stavebník : DOPRAVNÍ PODNIK OSTRAVA a.s. Poděbradova 494/2, Moravská Ostrava, 702 00 OSTRAVA |  |                                       |                                    |   |                      |
| Stavba : ROZŠÍŘENÍ ODSTAVNÉ PLOCHY PRO AUTOBUSY<br>SO 02 - ZPEVNĚNÉ PLOCHY                   |  |                                       |                                    |   |                      |
| Výkres : CHARAKTERISTICKÉ ŘEZY   |  |                                       |                                    | Stupeň : gp   | Měřítko : 1:100      |
|  |  |                                       |                                    | Počet A4 : 4  | Výkres č. : D.1.2-05 |
|  |  |                                       |                                    | Datum : 2/2022  |                      |
|  |  |                                       |                                    | Arch. č. : A1171  |                      |