
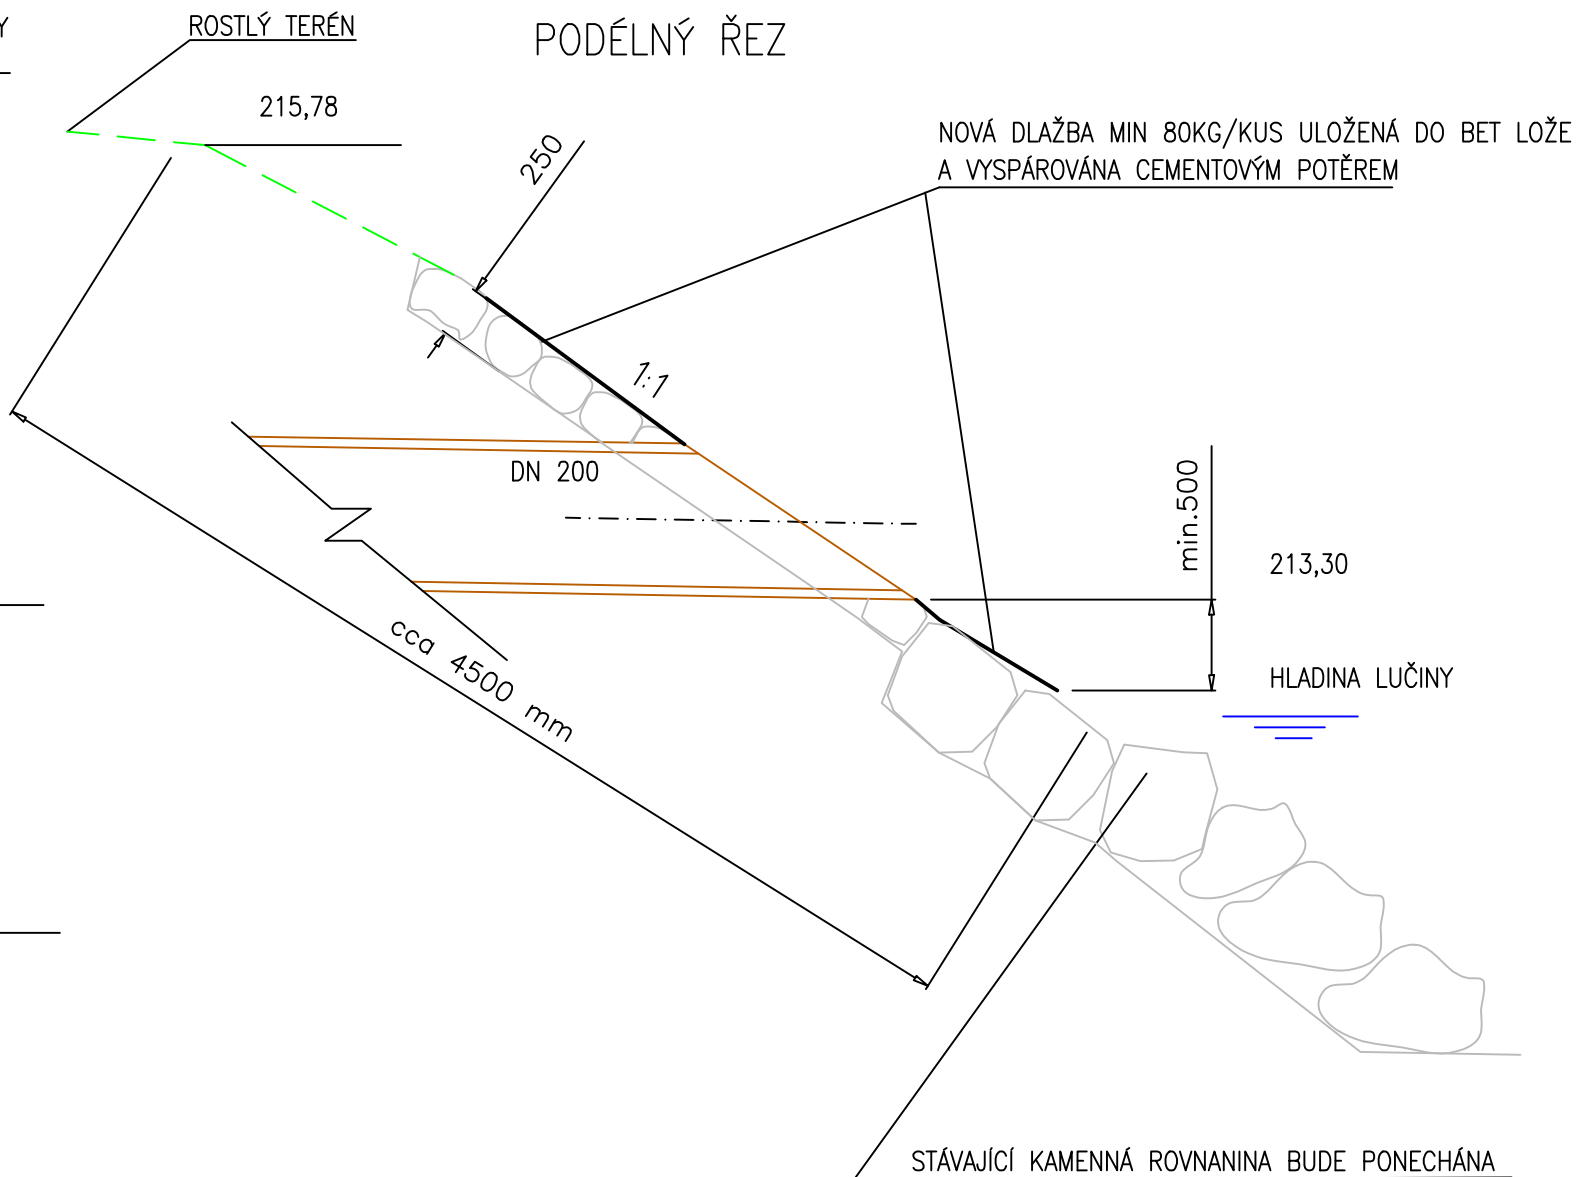



NAPOJENÍ NA VODNÍ TOK LUČINA-VÝUSTNÍ OBJEKT

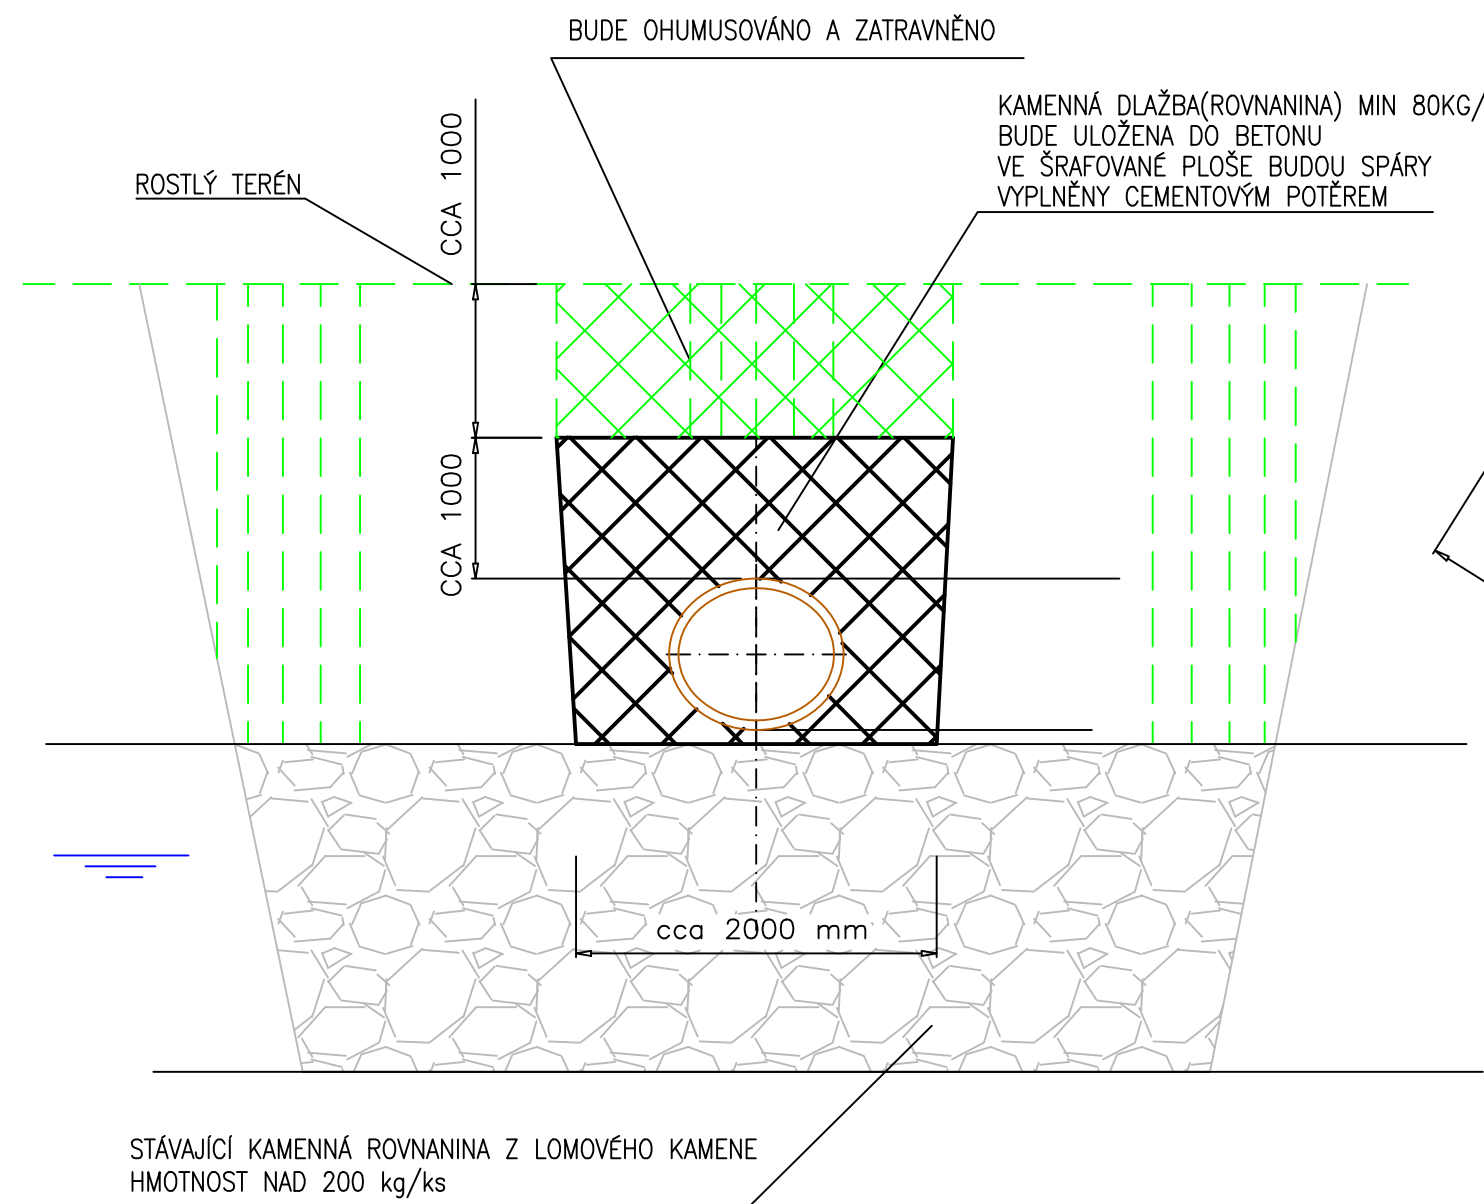

VÝUSTNÍ TRUBKA BUDE SEŘÍZNUTA ZAROVNO SE ZAROVNANOU KAMENINOU, VÝÚSTĚNÍ DO TOKU POD ÚHLEM 30°

|  |   |  |   |                |
|--|---|--|---|----------------|
| MÍSTO STAVBY: OSTRAVA k.ú. SLEZSKÁ OSTRAVA     |   |  |  |                |
| KRAJ: MORAVSKOSLEZSKÝ                          |   |  |   |                |
| VYPRACOVAL:<br>Ing. Tomáš Pavlík               | ODPOVĚDNÝ PROJEKTANT:<br>Ing. Petr Charamza | MANAŽER PROJEKTU:<br>Ing. Samuel Kapec |   |                |
| STAVEBNÍK: Dopravní podnik Ostrava, a.s.       |   |  |   |                |
| STAVBA: ROZŠÍŘENÍ ODSTAVNÉ PLOCHY PRO AUTOBUSY |   |  | STUPEŇ: SP  | MĚŘÍTKO: 1:300 |
|  |   |  | POČET A4: 2   | VÝKRES Č.:     |
| VÝKRES: VÝUSTNÍ OBJEKT                         |   |  | DATUM: 10/2021  | D.1.3-08       |
|  |   |  | Arch.č. – zak.č.: A1139   |                |