



ULOŽENÍ KABELŮ SILNOPROUD V ROSTLÉM TERÉNU

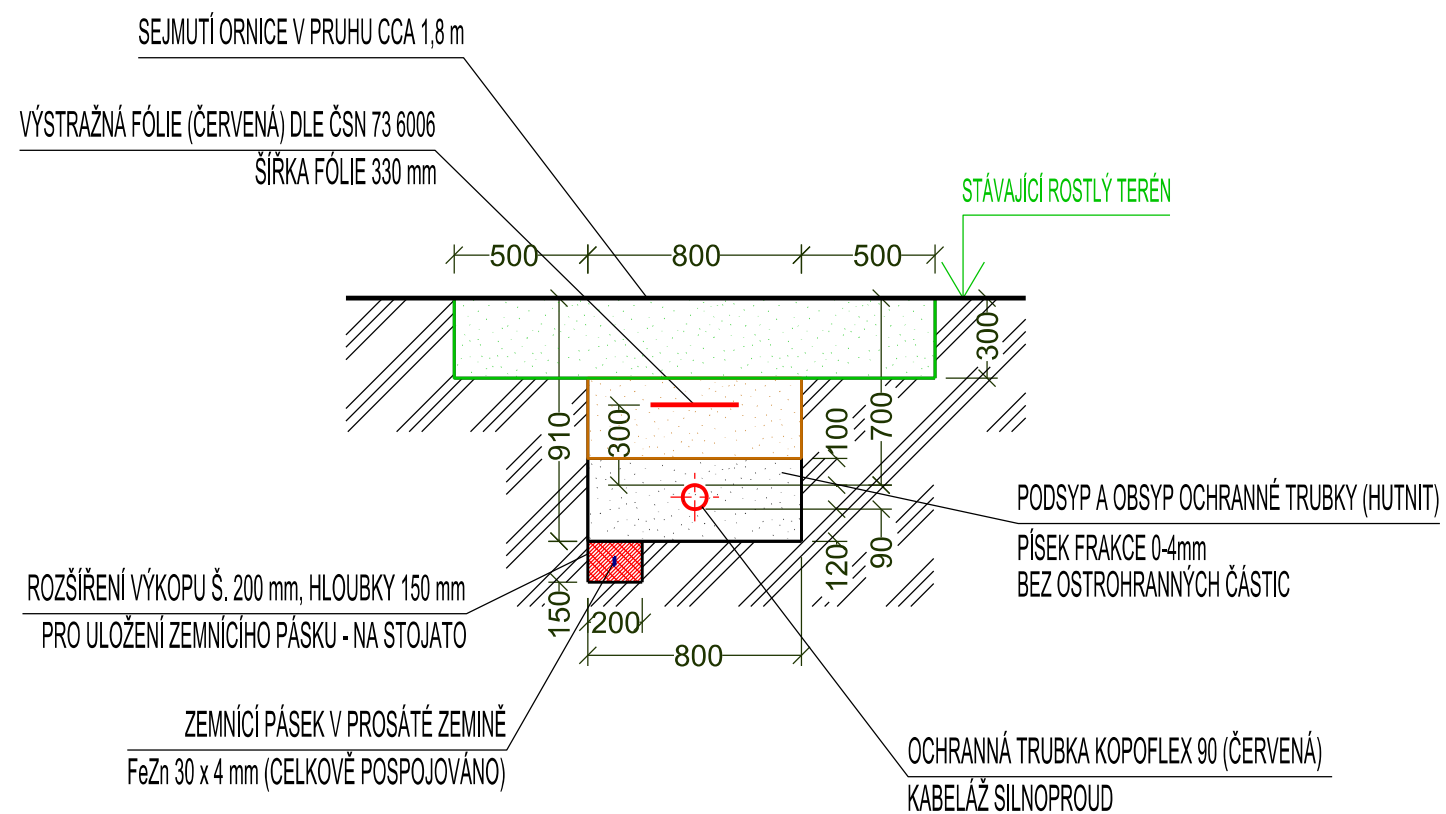

HDD PŘES KOMUNIKACI - KABELÁŽ SILNOPROUD

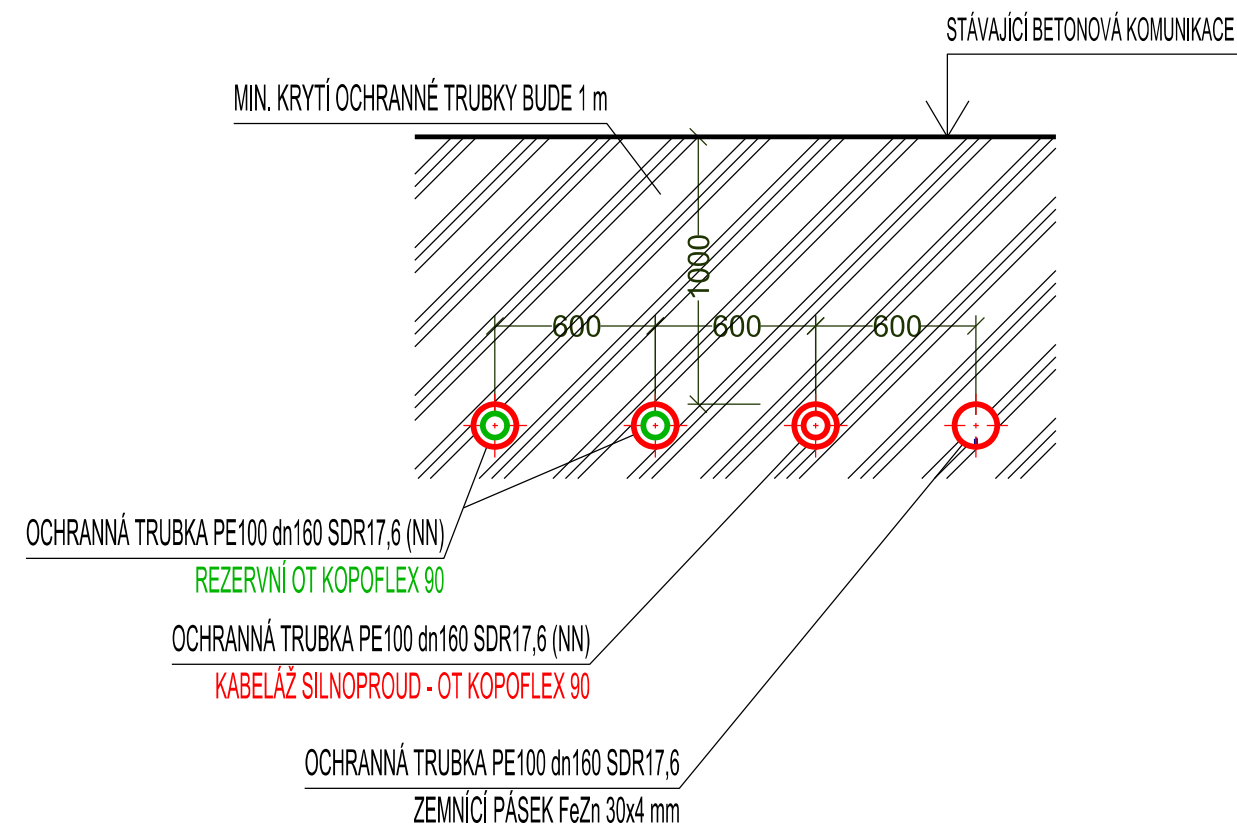

POZNÁMKY PROJEKTANTA

POZN.1 : MIN. KRYTÍ KABELŮ BUDE PROVEDENO V SOULADU S ČSN 73 6005.

POZN.2 : VEDENÍ JEDNOTLIVÝCH SÍTÍ JE ZŘEJMÉ Z VÝKRESU Č. C.3

Místo stavby :	OSTRAVA		k.ú.: SLEZSKÁ OSTRAVA																
Kraj :	MORAVSKOSLEZSKÝ																		
Vypracoval :	Odpovědný projektant :	Manažer projektu :																	
Ing. M. Woska 	Ing. L. Kolder 	Ing. S. Kapec																	
Stavebník :	Dopravní podnik Ostrava a.s.																		
Stavba :	ROZŠÍŘENÍ ODSTAVNÉ PLOCHY PRO AUTOBUSY IO 01 - VENKOVNÍ OSVĚTLENÍ			<table><tr><td>Stupeň :</td><td>SP</td><td>Měřítko :</td><td>.</td></tr><tr><td>Počet A4 :</td><td>2</td><td>Výkres č. :</td><td rowspan="2">D.2.1-04</td></tr><tr><td>Datum :</td><td>2/2022</td><td></td></tr><tr><td>Arch. č. :</td><td colspan="3">A1139</td></tr></table>	Stupeň :	SP	Měřítko :	.	Počet A4 :	2	Výkres č. :	D.2.1-04	Datum :	2/2022		Arch. č. :	A1139		
Stupeň :	SP	Měřítko :	.																
Počet A4 :	2	Výkres č. :	D.2.1-04																
Datum :	2/2022																		
Arch. č. :	A1139																		
Výkres :	VZOROVÉ ULOŽENÍ NAPÁJECÍHO KABELU																		