


LEGENDA

- REVIZNÍ CHODNÍK
- KOLEJIŠTĚ
- SO201



MOST EV.Č. 2-002
- HRANICE PARCEL KATASTRU NEMOVITOSTÍ
- HRANICE DOČASNÉHO ZÁBORU

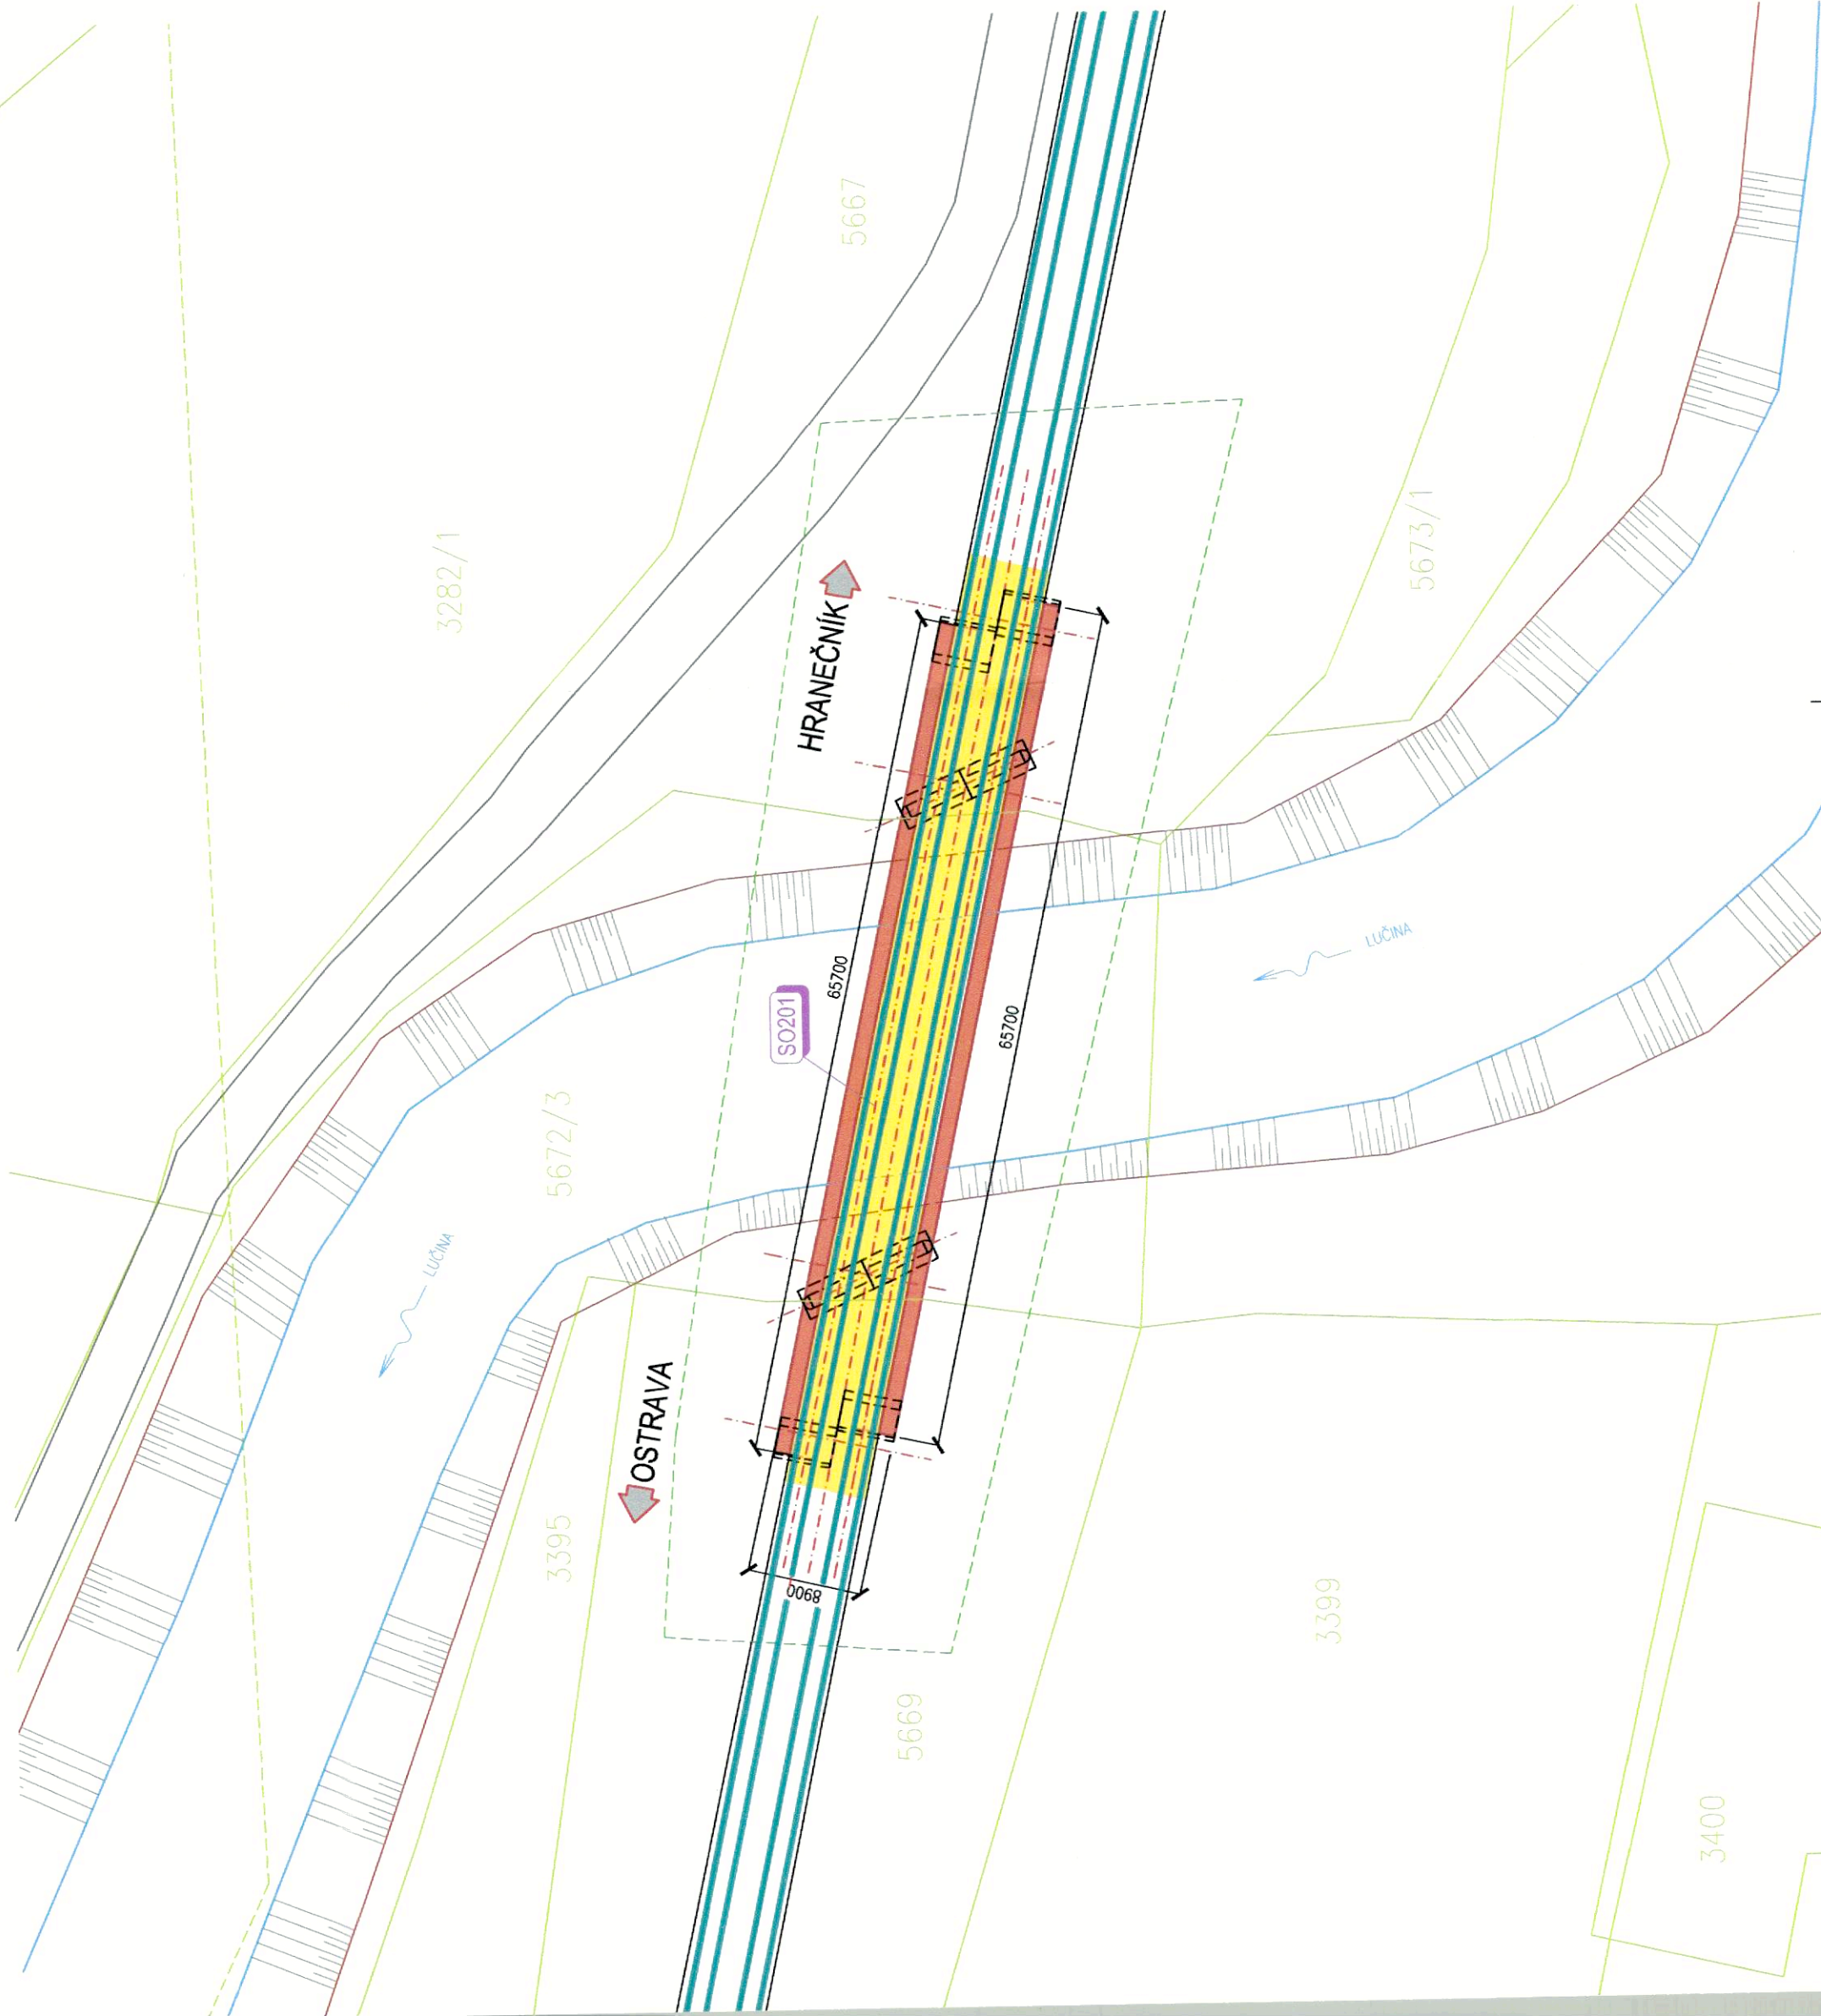

ZMĚNA VÝKRESU:				
Č. ZMĚNY	PŘEDMĚT ZMĚNY	ZMĚNU PROVEDL	PODPIS	DATUM ZMĚNY

C

SOUŘADNICOVÝ SYSTÉM : JTSK
VÝŠKOVÝ SYSTÉM : B.p.v.

					
VEDOUČÍ PROJEKTANT - HIP	ING. KUBZA KAREL	<i>Kubza</i>			
ZODPOVĚDNÝ PROJEKTANT	ING. KUBZA KAREL	<i>Kubza</i>			
VYPRACOVAL	ING. KUBZA KAREL	<i>Kubza</i>			
KONTROLOVAL	ING. PAPESCHOVÁ MARTINA	<i>Pap</i>			
KRAJ, MĚÚ, OBÚ	MORAVSKOSLEZSKÝ, OSTRAVA				
OBJEDNATEL, INVESTOR	DOPRAVNÍ PODNIK OSTRAVA A.S.				
NÁZEV AKCE:	TRAMVAJOVÝ MOST EV. Č. 2-002, PRES LUCINU V OSTRAVĚ ZÁRUBKU				
NÁZEV OBJEKTU:	MOST EV. Č. 2-002				
NÁZEV VÝKRESU:	KOORDINAČNÍ SITUACE STAVBY				