


~✓ (12'5 / 6'3 /)

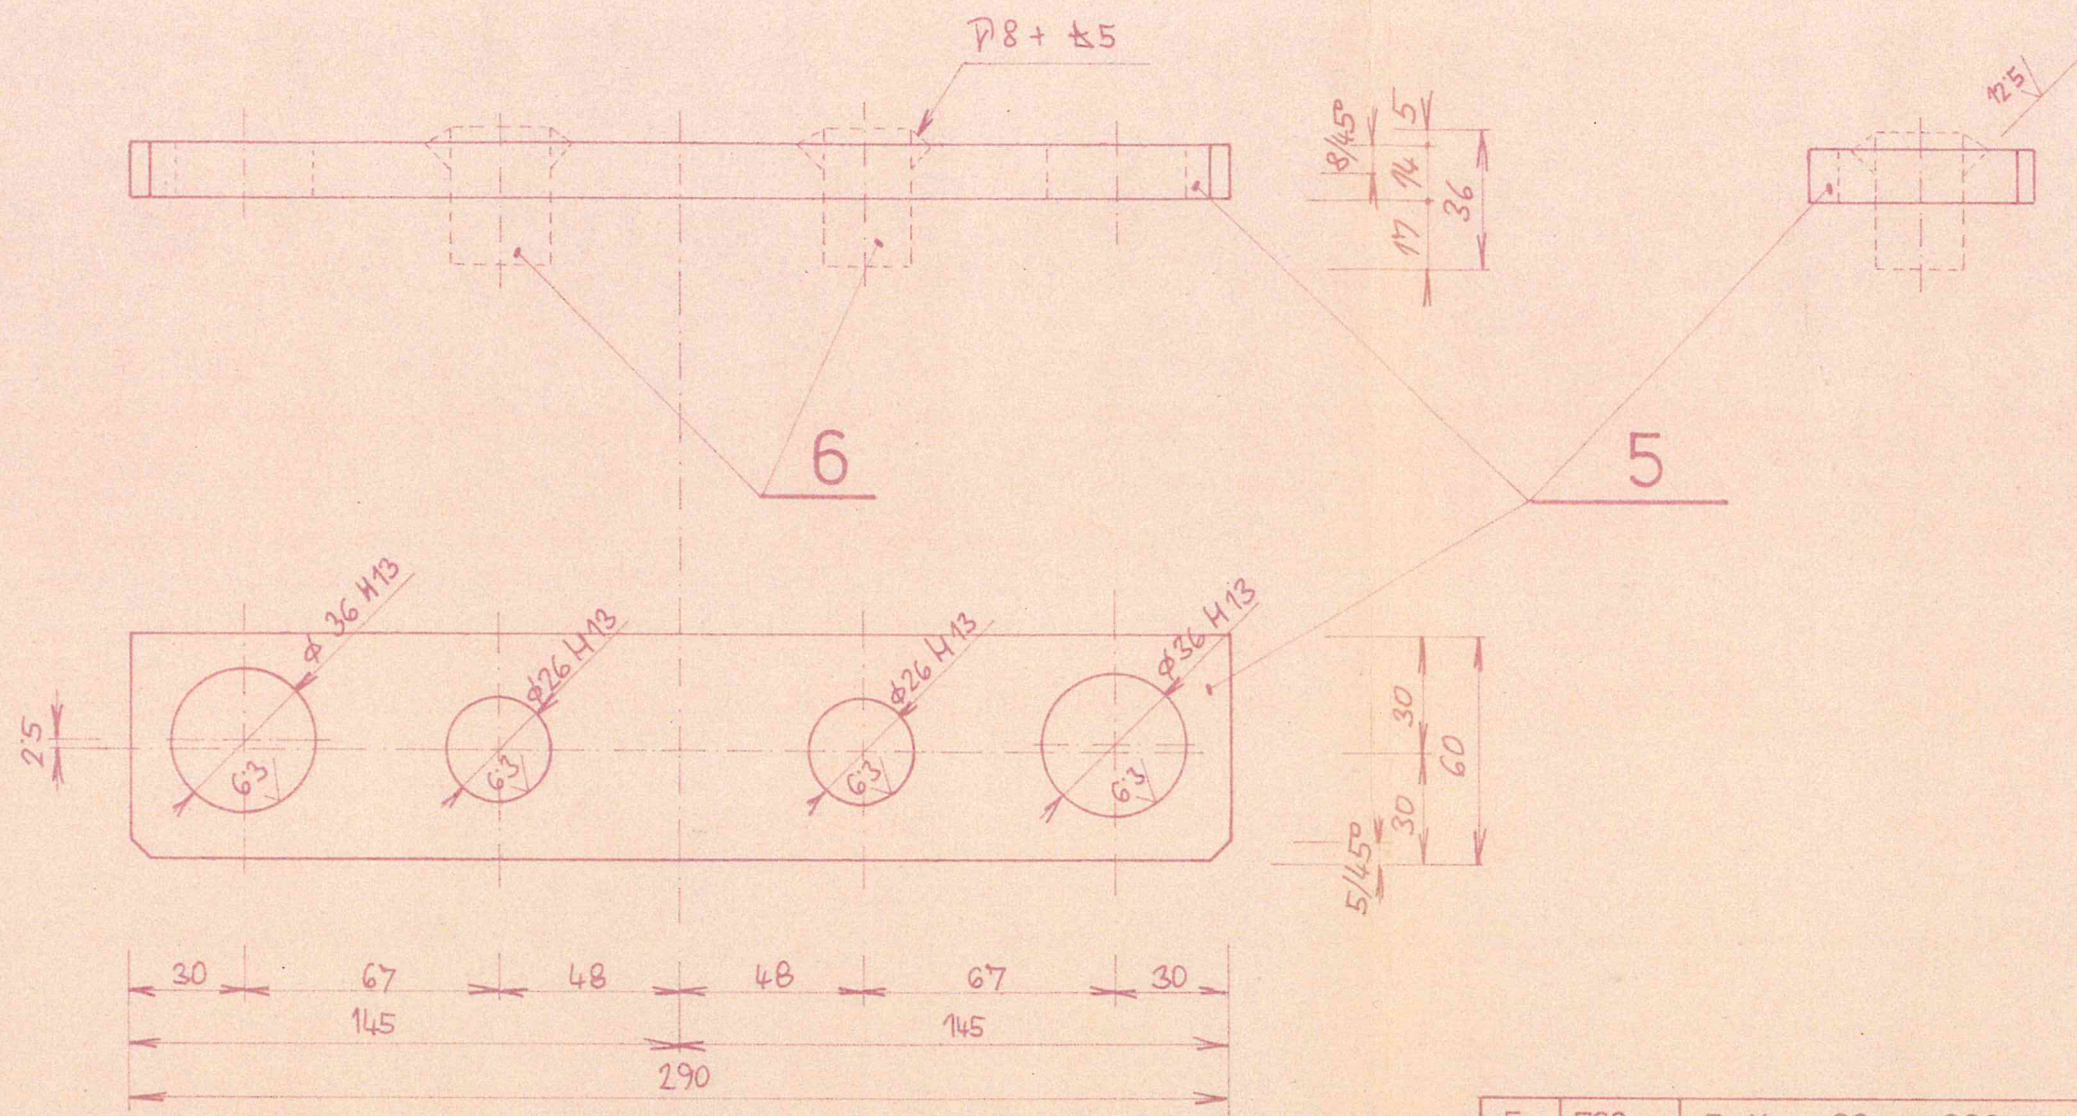

5	768	P 14 x 60 - 290	1 850	1421	15 217.1	
pol.	kusů	rozměr	váha 1ks	celk. váha	materiál	
z	a		PROVID		DATUM	POLHIS
b						
c						
VYPRACOVAL	VĚD. SKUPINY	PROJEKTANT	VĚD. ODDĚLENÍ	VĚD. KONSTRUKCE	VÍTKOVICE, železářny a strojířny Klementa Gottwalda, n. p. ZÁVOD 65. MOSTÁRNA FRÝDEK-MÍSTEK	
Ing. FRANC	Ing. A. PECHAL	Ing. FRANC	Ing. DOLEŽAL	K. FUCÍK		
INVESTOR	DPMO					FORMÁT 2A4 STUPEŇ DV
STAVBA - OBJEKT	Dvoukolejný tramvajový most v km 1,484 přes Lučinu, objekt 02.2					NEPÍTKO 1:2
OBSAH VÝKRESU	Upevňovací lišta S 49					DATUM X.75
					1-997-2869-5	Bo-104-01/5