


VÝKAZ DOSAVADNÍHO A NOVÉHO STAVU ÚDAJŮ KATASTRU NEMOVITOSTÍ															
Dosavadní stav				Nový stav											
Označení pozemku parc. číslem	Výměra parcely		Druh pozemku	Označení pozemku parc. číslem	Výměra parcely		Druh pozemku	Typ stavby	Způsob určení výměry	Porovnání se stavem evidence právních vztahů					
	ha	m ²	Způsob využití		ha	m ²	Způsob využití	Způsob využití		Díl přechází z pozemku označeného v katastru nemovitostí	Číslo listu vlastnictví	Výměra dílu		Označení dílu	
												ha	m ²		
4009/1	58	22	<i>ostat.pl. manipulační pl.</i>	4009/1	47	32	<i>ostat.pl. manipulační pl.</i>		2	4009/1 4009/2 4035/16		4358 4358 4358	46 79 49	05 79 49	a+c b d
											*1)	47	33		
4009/2	2	61	<i>ostat.pl. jiná plocha</i>	4009/2	14	16	zast. pl.	<i>bez čp/če doprava</i>	2	4009/2 4009/1 4035/16		4358 4358 4358	1 12 16	82 17 16	g f e
											*1)	14	15		
4035/1	19	23	<i>ostat.pl. jiná plocha</i>	4035/1	19	22	<i>ostat.pl. jiná plocha</i>		2	4035/1		1	19	22	
				4035/25		1	zast. pl.	<i>bez čp/če doprava</i>	2	4035/1		1		1	
4035/16	*1	)	<i>ostat.pl. manipulační pl.</i>	zaniká											
	80	72			*1)	80	71								
*1) Rozdíl o 1m2 vzniklý zaokrouhlením výměr (bod.14.7b přílohy vyhl.č.357/2013 Sb. v platném znění) u dílů nové parcely															

GEOMETRICKÝ PLÁN pro vyznačení obvodu budovy změnu hranice pozemku	Geometrický plán ověřil úředně oprávněný zeměměřický inženýr:		Stejnopis ověřil úředně oprávněný zeměměřický inženýr:	
	Jméno, příjmení: Ing. Tomáš Brhel		Jméno, příjmení:	
	Číslo položky seznamu úředně oprávněných zeměměřických inženýrů: 517/1995		Číslo položky seznamu úředně oprávněných zeměměřických inženýrů:	
	Dne: 19.10.2023 Číslo: 492/2023		Dne: Číslo:	
	Náležitosti a přesnosti odpovídá právním předpisům.		Tento stejnopis odpovídá geometrickému plánu v elektronické podobě uloženému v dokumentaci katastrálního úřadu.	
Vyhotovitel: GEOKART v.o.s. U Soudu 536/6a 460 01 Liberec 2	Katastrální úřad souhlasí s očišlováním parcel.		Ověření stejnopisu geometrického plánu v listinné podobě.	
Číslo plánu: 6377-1639/2023				
Okres: Liberec				
Obec: Liberec				
Kat. území: Liberec				
Mapový list: Liberec 5-7/21				
Dosavadním vlastníkům pozemků byla poskytnuta možnost seznámit se v terénu s průběhem navrhovaných nových hranic, které byly označeny předepsaným způsobem: zdmí				

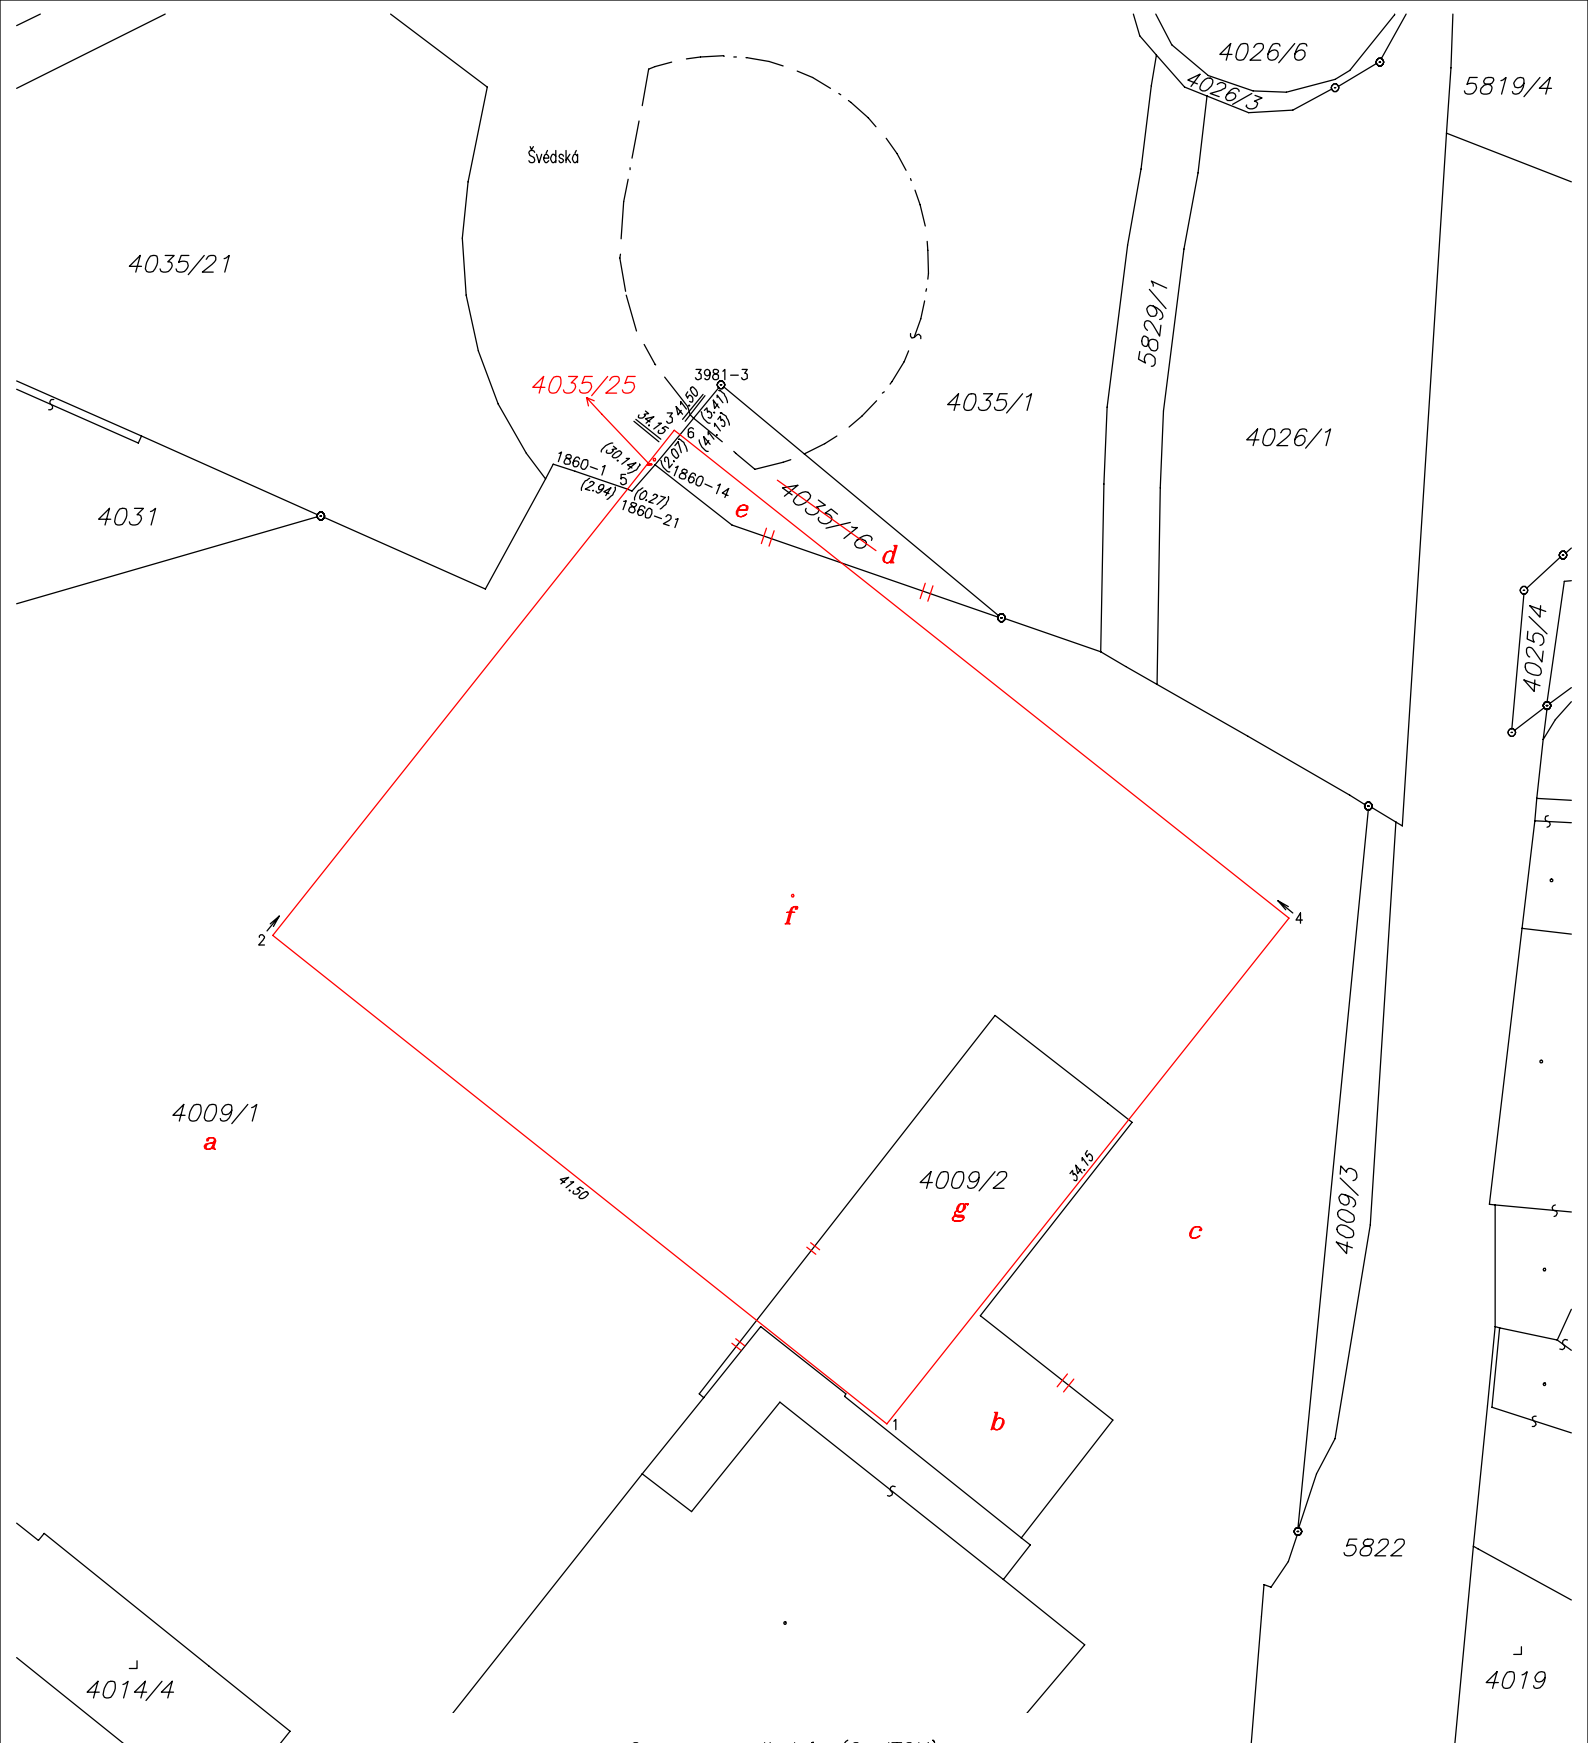

Seznam souřadnic (S-JTSK)

Souřadnice pro zápis do KN				
Číslo bodu	Y	X	kód kv.	Poznámka
1860-1	688283.97	974295.67	3	neměřen
1860-14	688279.74	974295.33	3	neměřen
1860-21	688280.94	974296.71	3	neměřen
3981-3	688276.25	974291.10	3	neměřen
1	688267.47	974346.05	3	
2	688299.94	974320.22	3	
3	688278.71	974293.50	3	
4	688246.20	974319.30	3	
5	688281.19	974296.62	3	neměřen
6	688278.42	974293.73	3	neměřen