




POHLED DO HLEDIŠTĚ

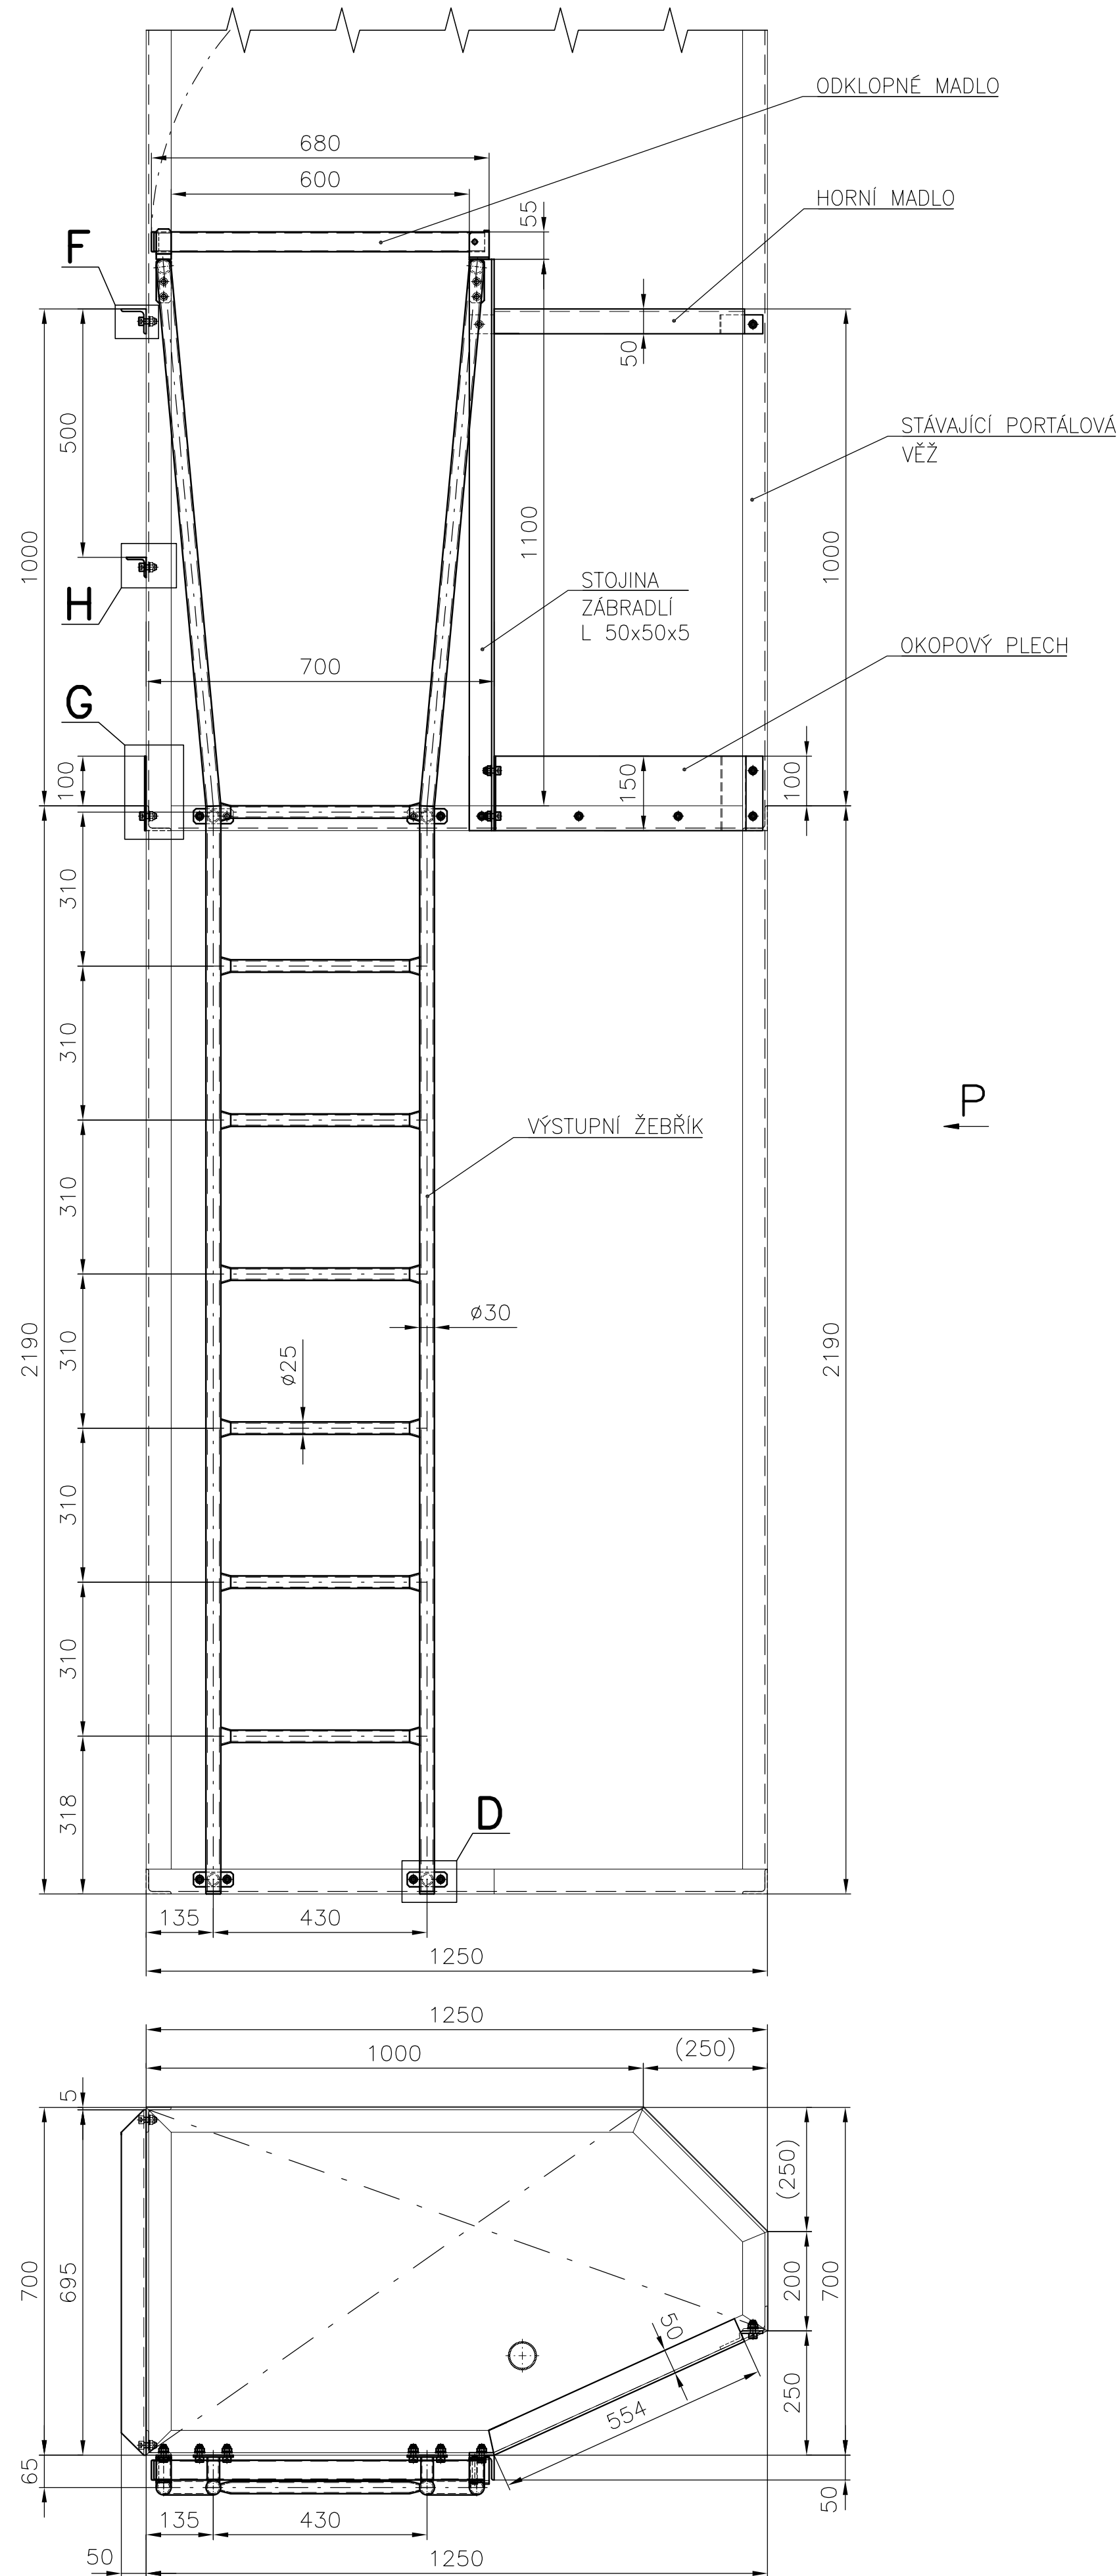


POHLED-P

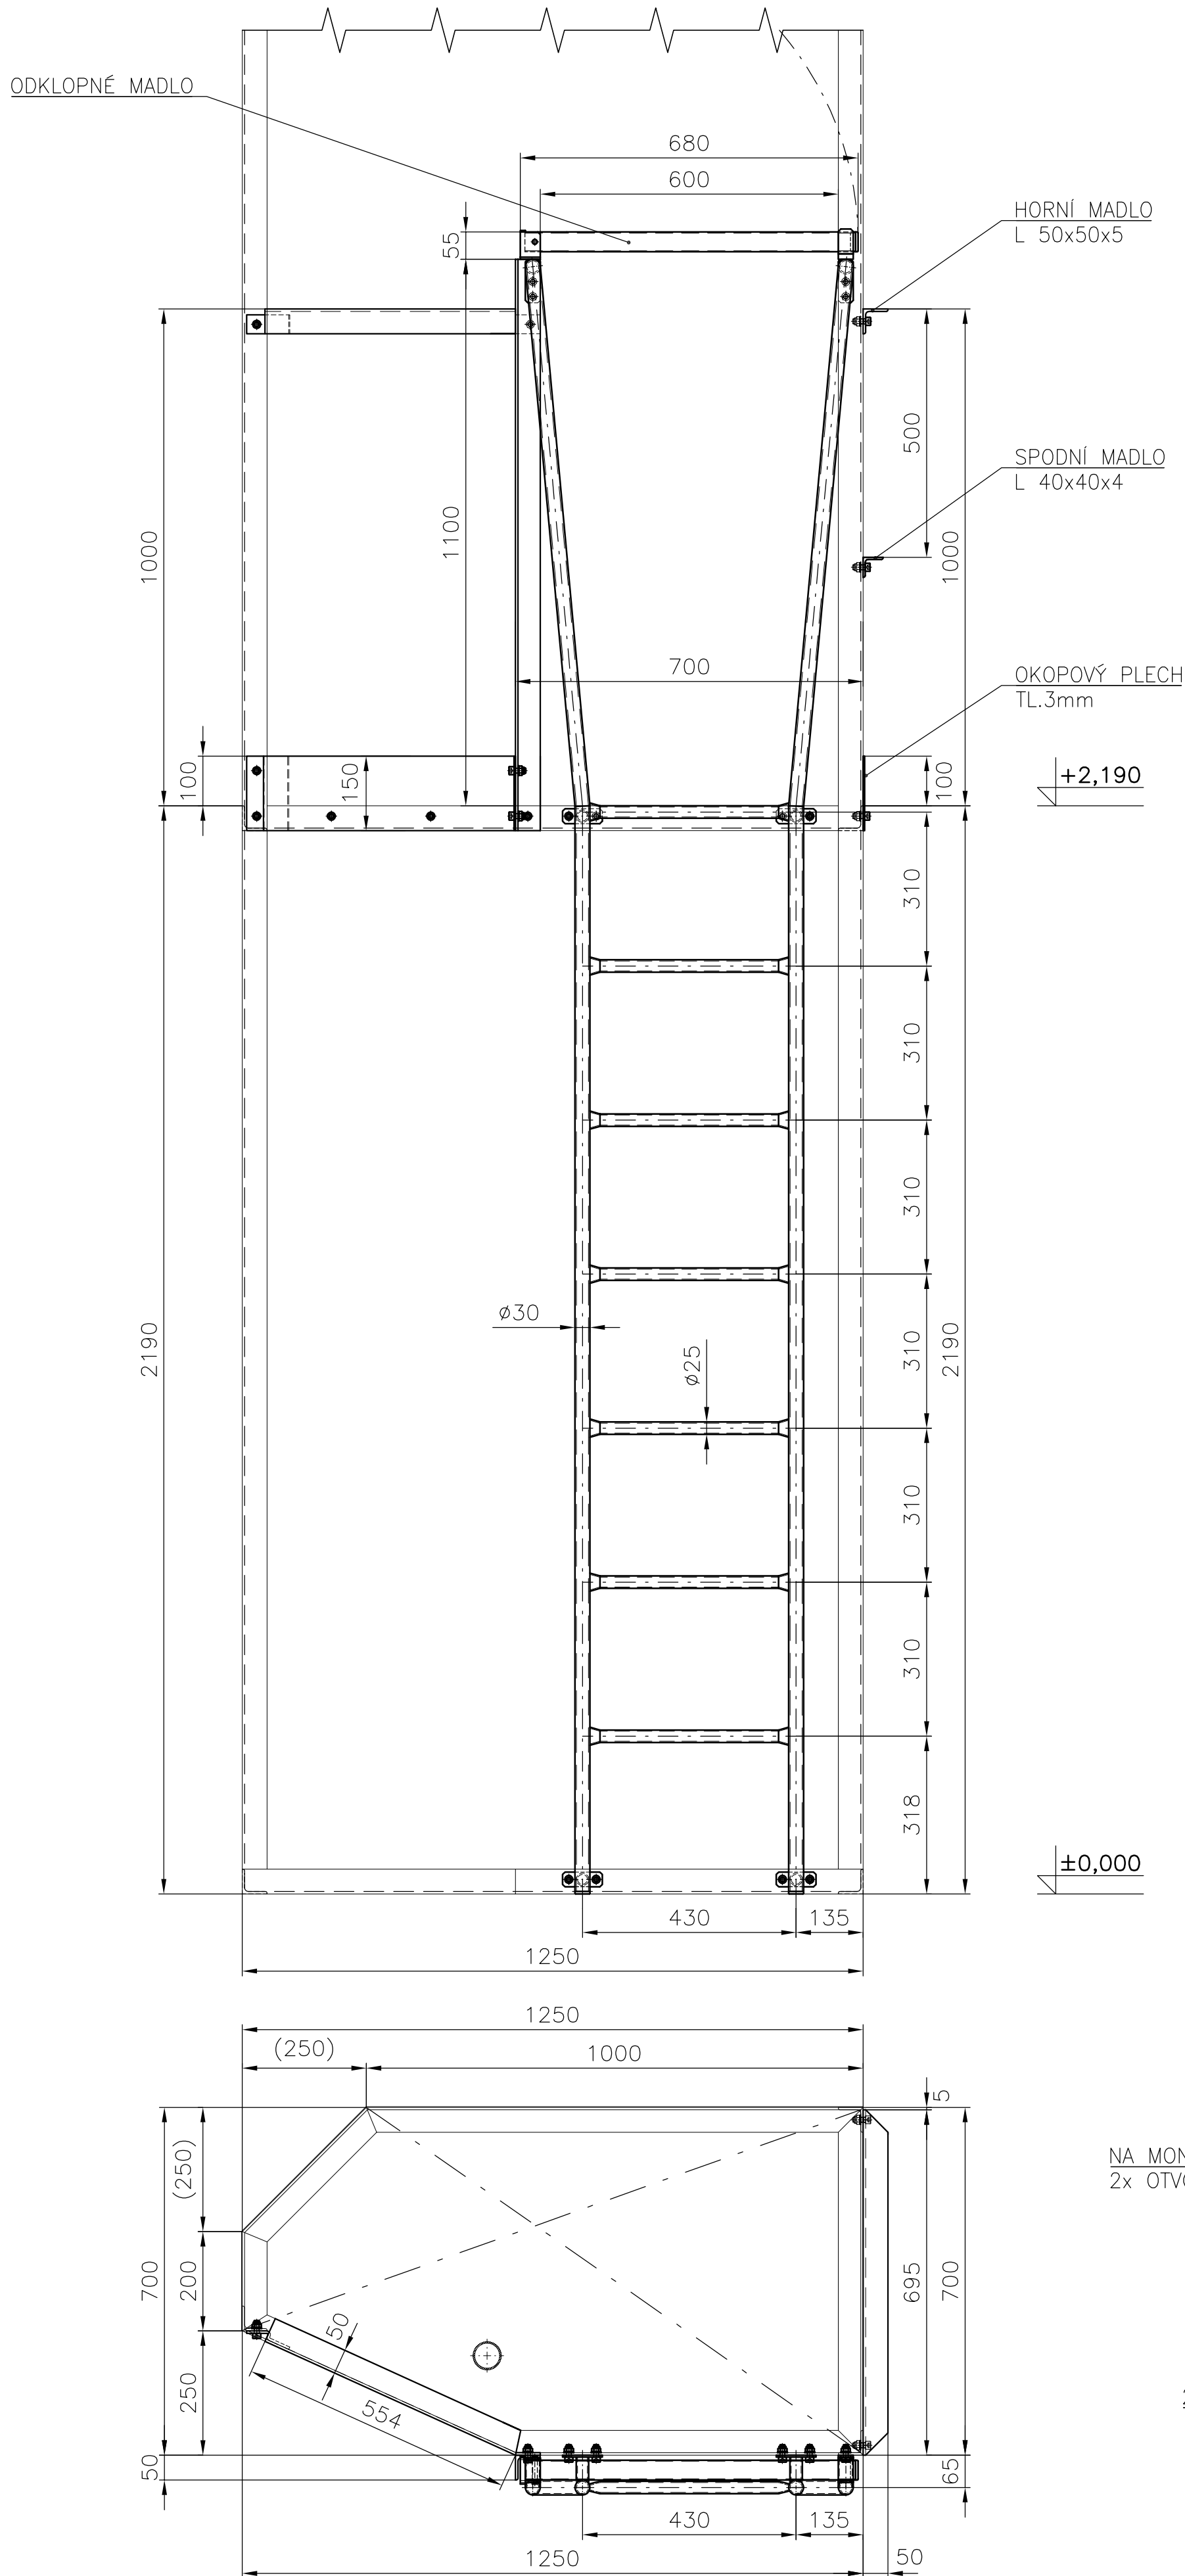


DETAIL-H

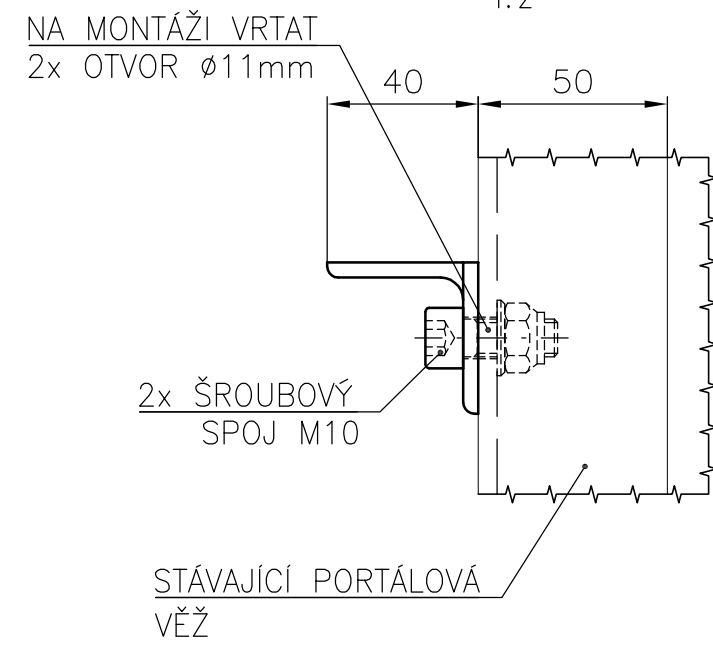


DETAIL-D

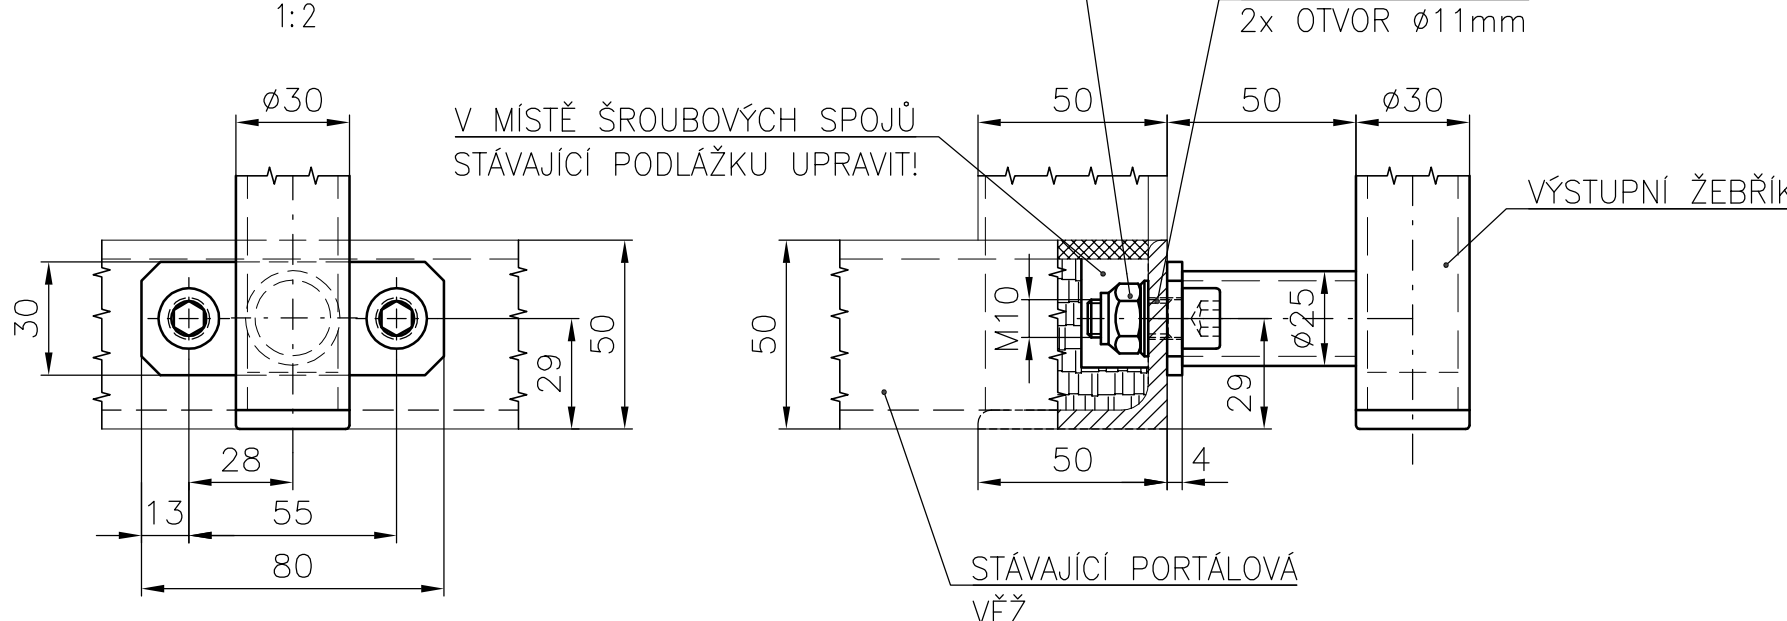


DETAIL-E

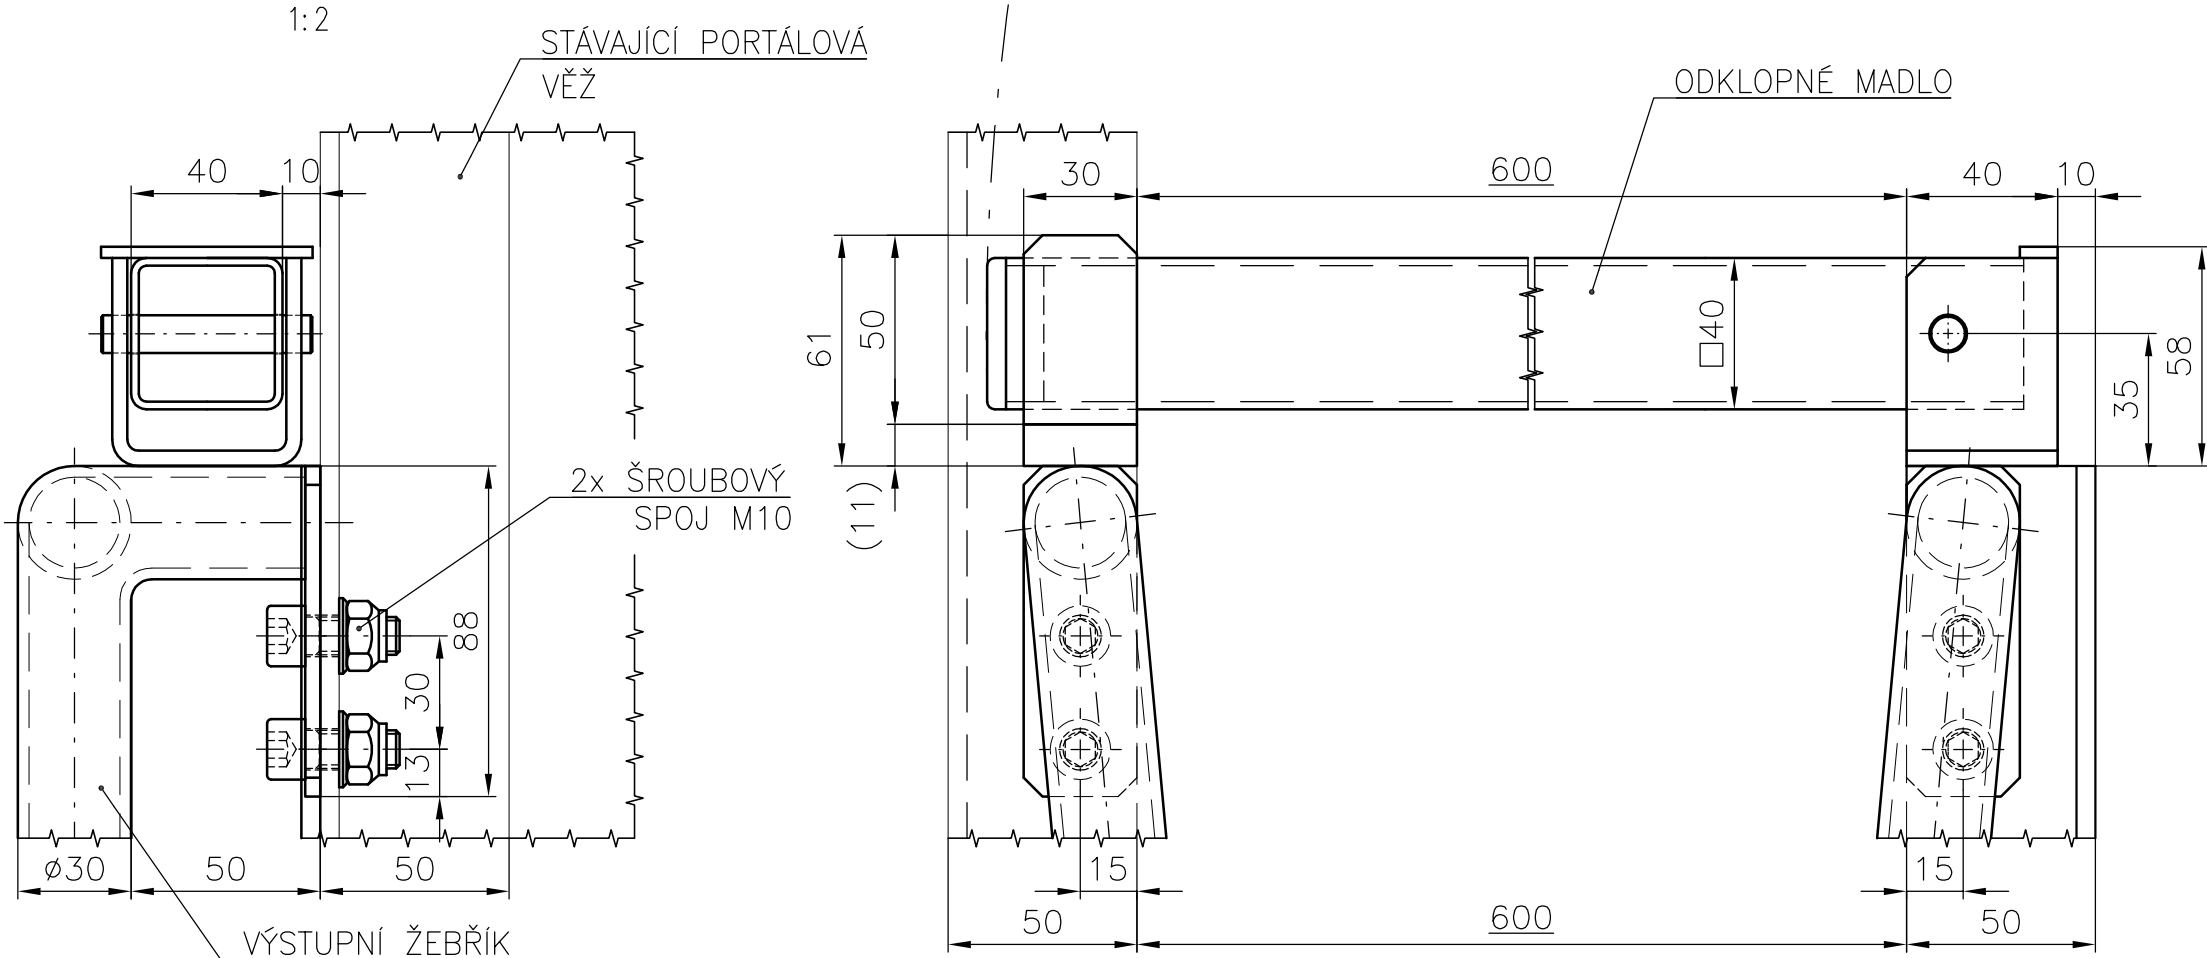

DETAIL-F

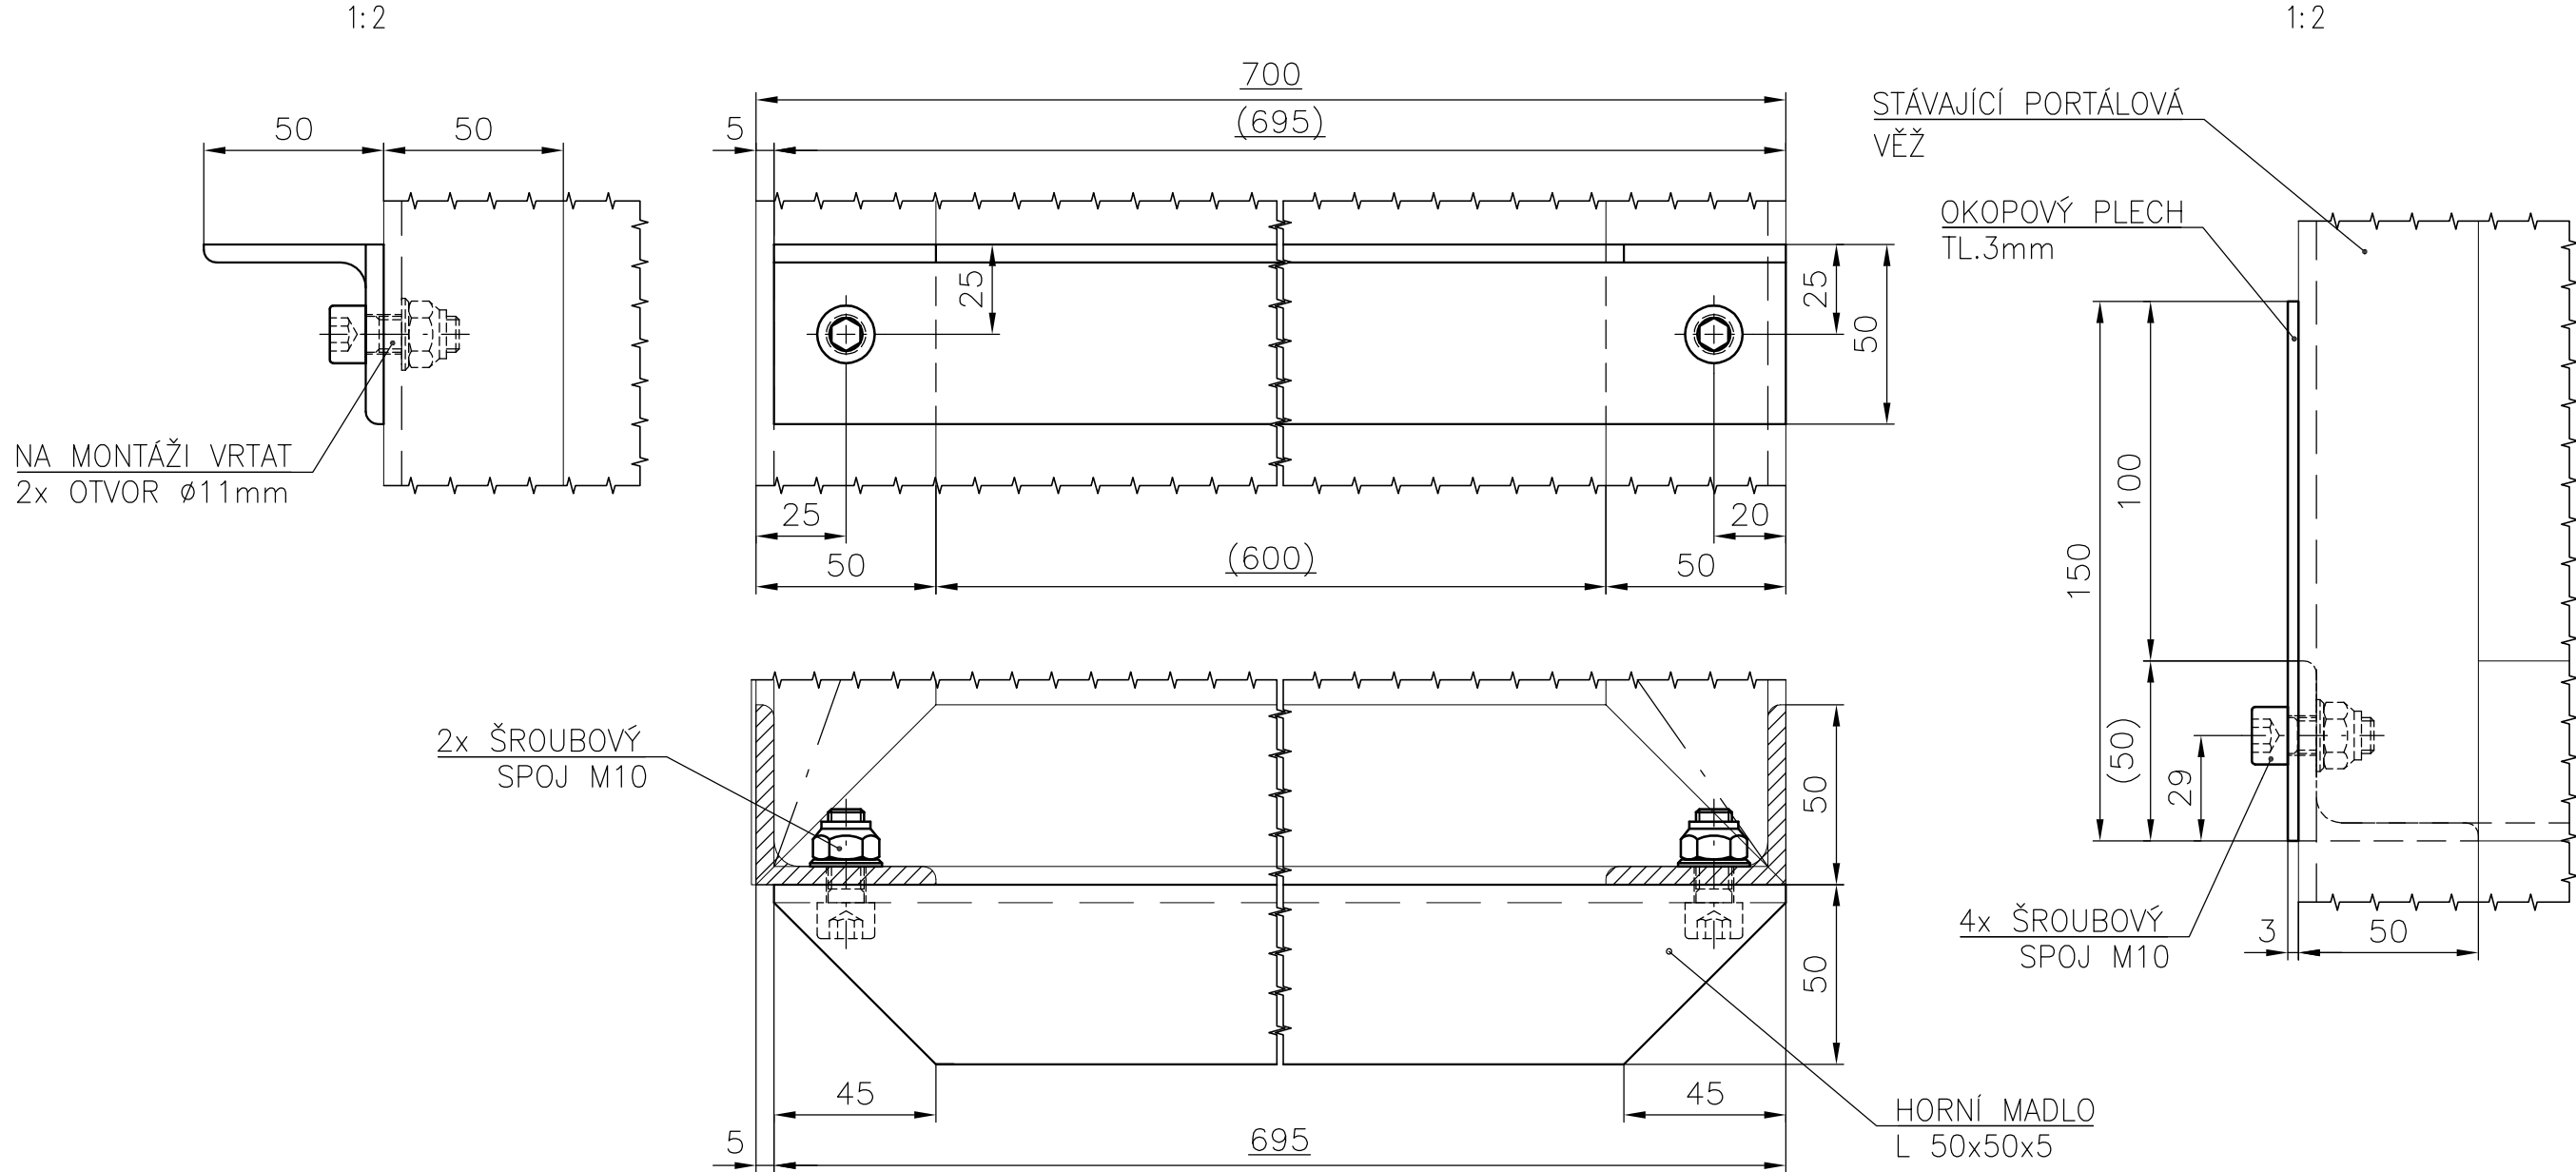

DETAIL-G

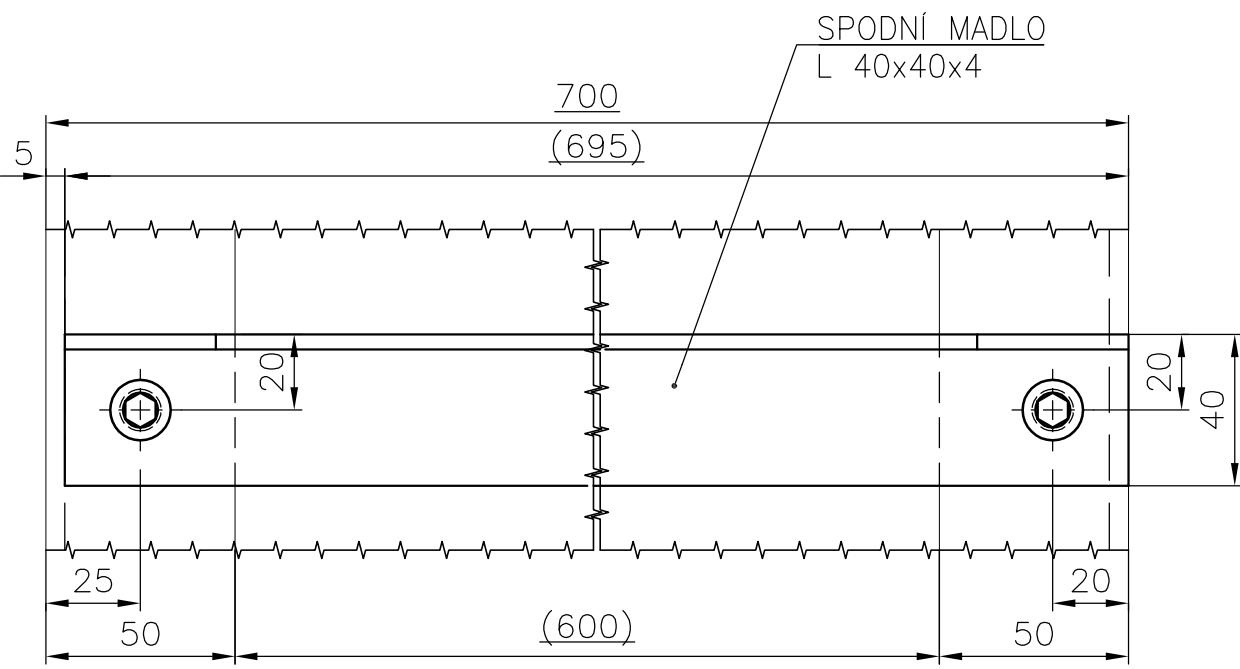

PŘED REALIZACÍ NUTNO OVĚŘIT VEŠKERÉ NÁVAZNÉ ROZMĚRY STÁVAJÍCÍCH KONSTRUKCÍ A STAVBY (ZAKRESLENO SCHEMATICKY)!

± 0,000 = 283,87 m.n.m. Bvp (Podlaha 1.np)

PROJEKTANT STAVEBNÍ ÚPRAVY A DOSTAVBA KULTURNÍHO DOMU V ZÁBRĚHU ČESKOSLOVENSKÉ ARMÁDY 835/1, 780 01 ZÁBRĚH		BDA Architekti s.r.o. Koblovská 46/5, 110 00 Praha 1 Tel.: +420 257 313 242, E-mail: alek@bda.cz	
MĚSTO ZÁBRĚH MASÁRYKOVO NÁMĚSTÍ 510/6, 780 01 ZÁBRĚH		PROJEKTOVATEL D.2.1. JEVIŠŤNÍ MECHANIKA GRADATOR TECH s.r.o. Koblovská 288/908a Tel.: +420 607 638 315, E-mail: martin.malousek@gradatortech.cz	
ZÁBRĚŽSKÁ KULTURNÍ, S.R.O. ČESKOSLOVENSKÉ ARMÁDY 835/1, 780 01 ZÁBRĚH		ZODPOVĚDNÝ PROJEKTOVATEL Martin Malousek VYKONAVATEL Pavel Ševčík KONTROLOVÁN/CONTROLLED BY Martin Malousek	
1. ETAPA - REKONSTRUKCE VELKÉHO SÁLU A ZÁZEMÍ		STUPEŇ/STAGE DPS 2/2019	
1.7 MODERNIZACE PORTÁLŮ NAVROVANÝ STAV		MĚRNOVÝ ŠKÁL 1:100 Bx4x4 NOVÝ/REVISION 00	
		VÝKRES ČÍSLO D.2.1.B-04	