




A1

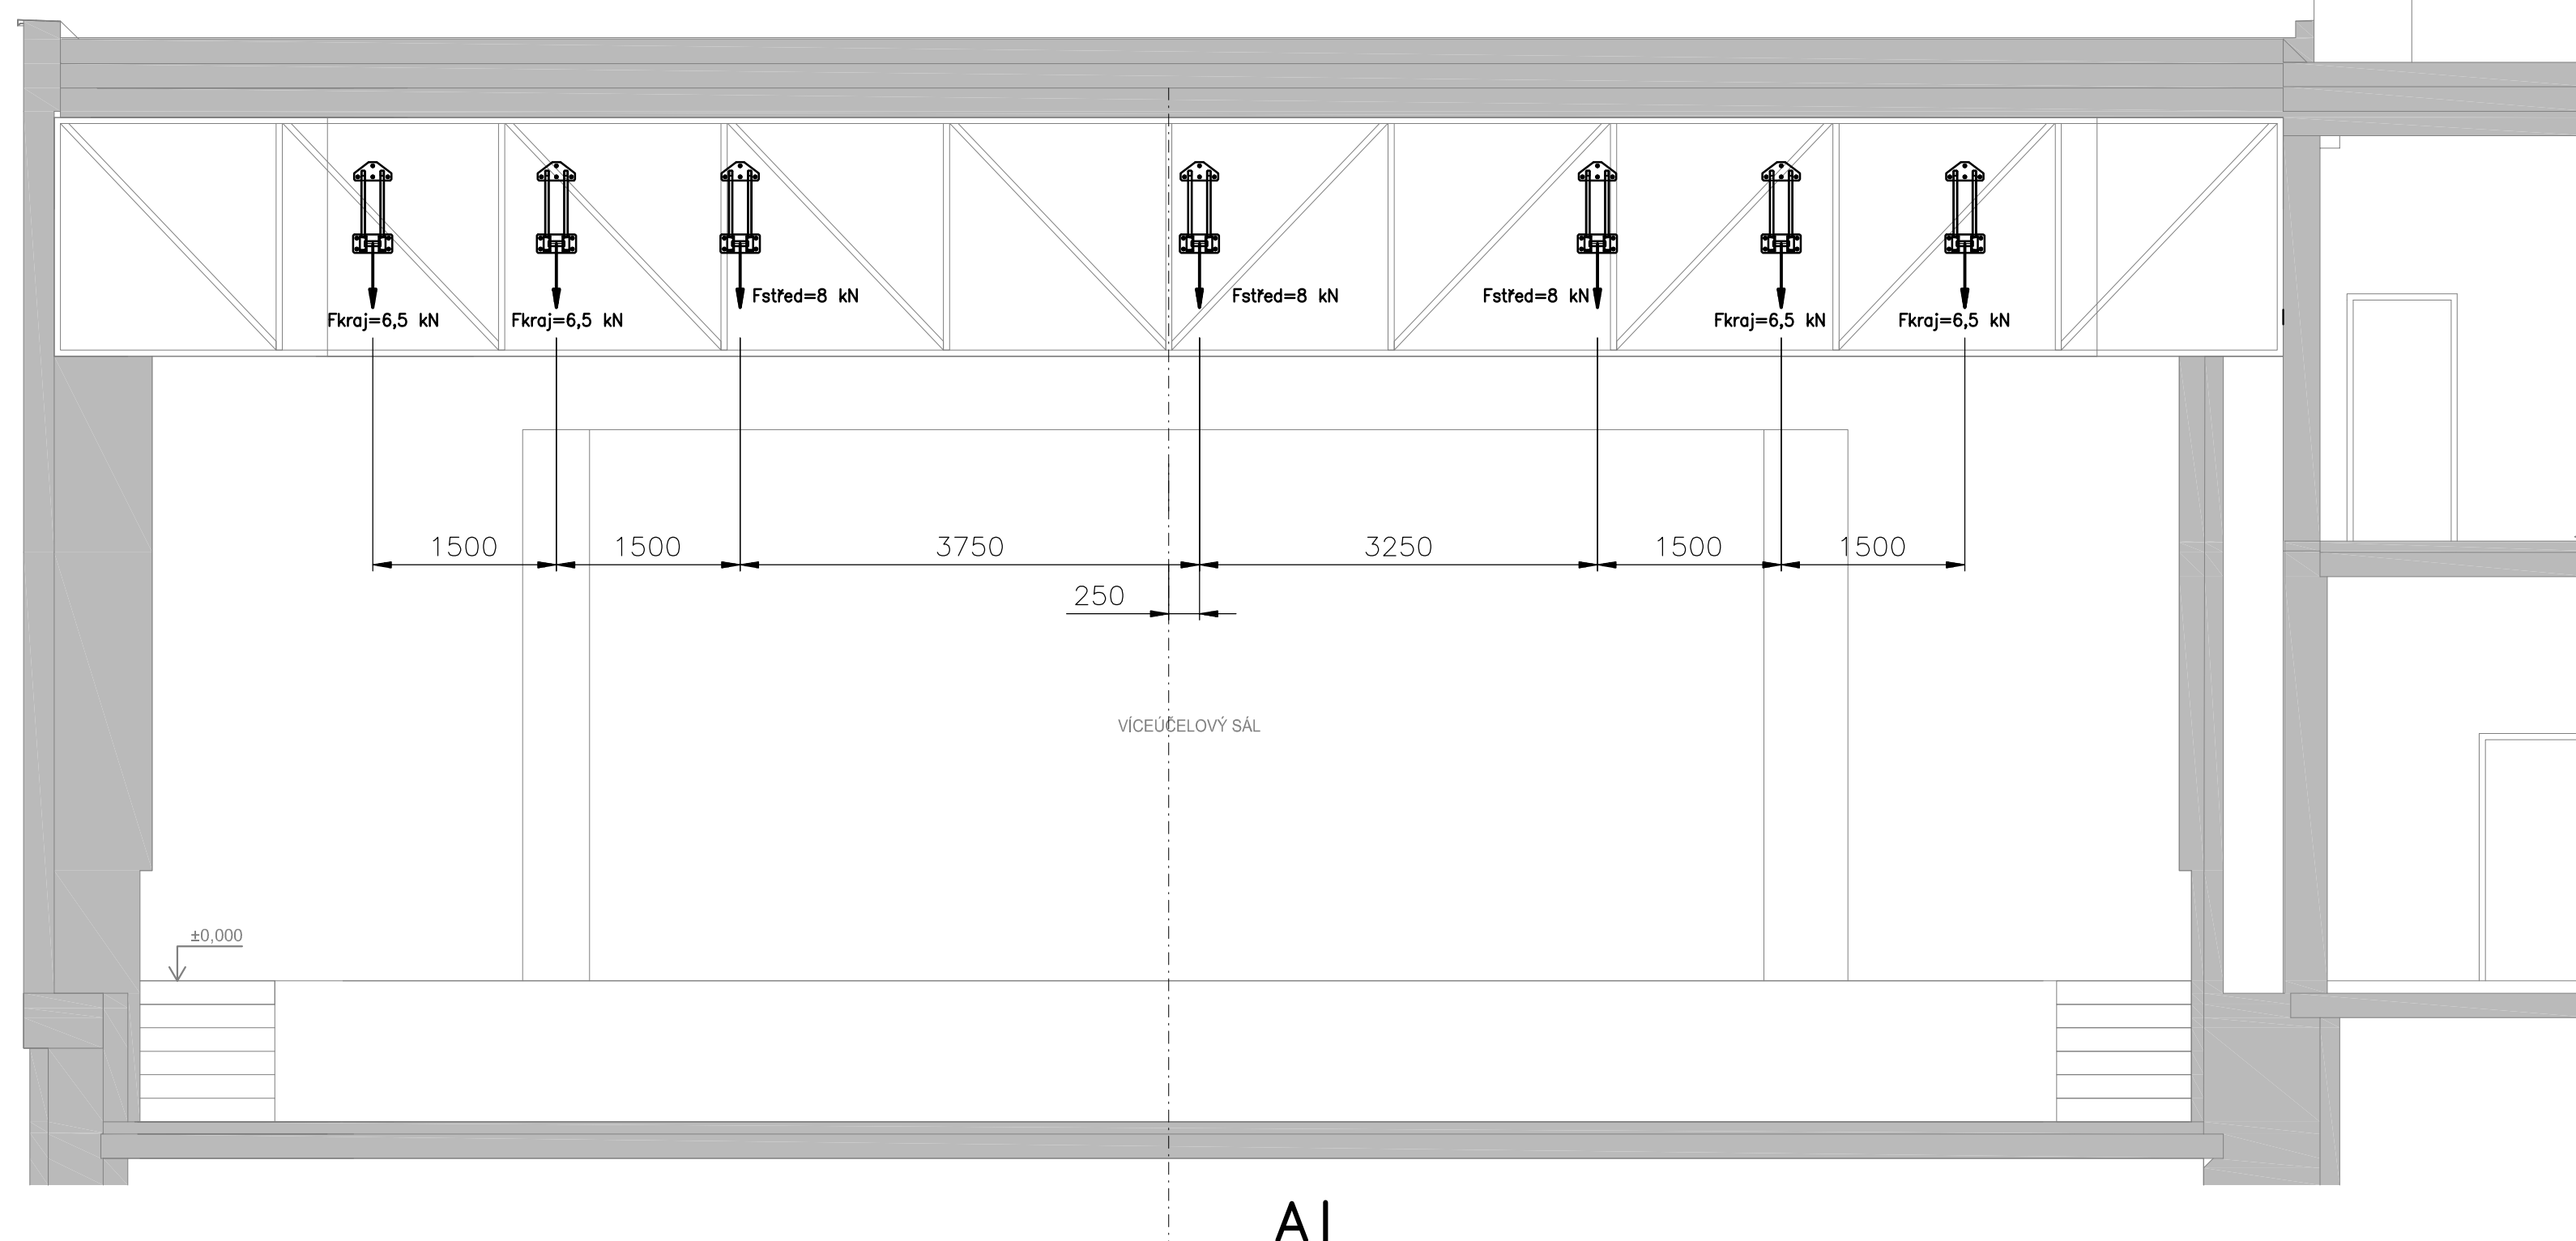

VAZNÍK HLEDIŠTĚ

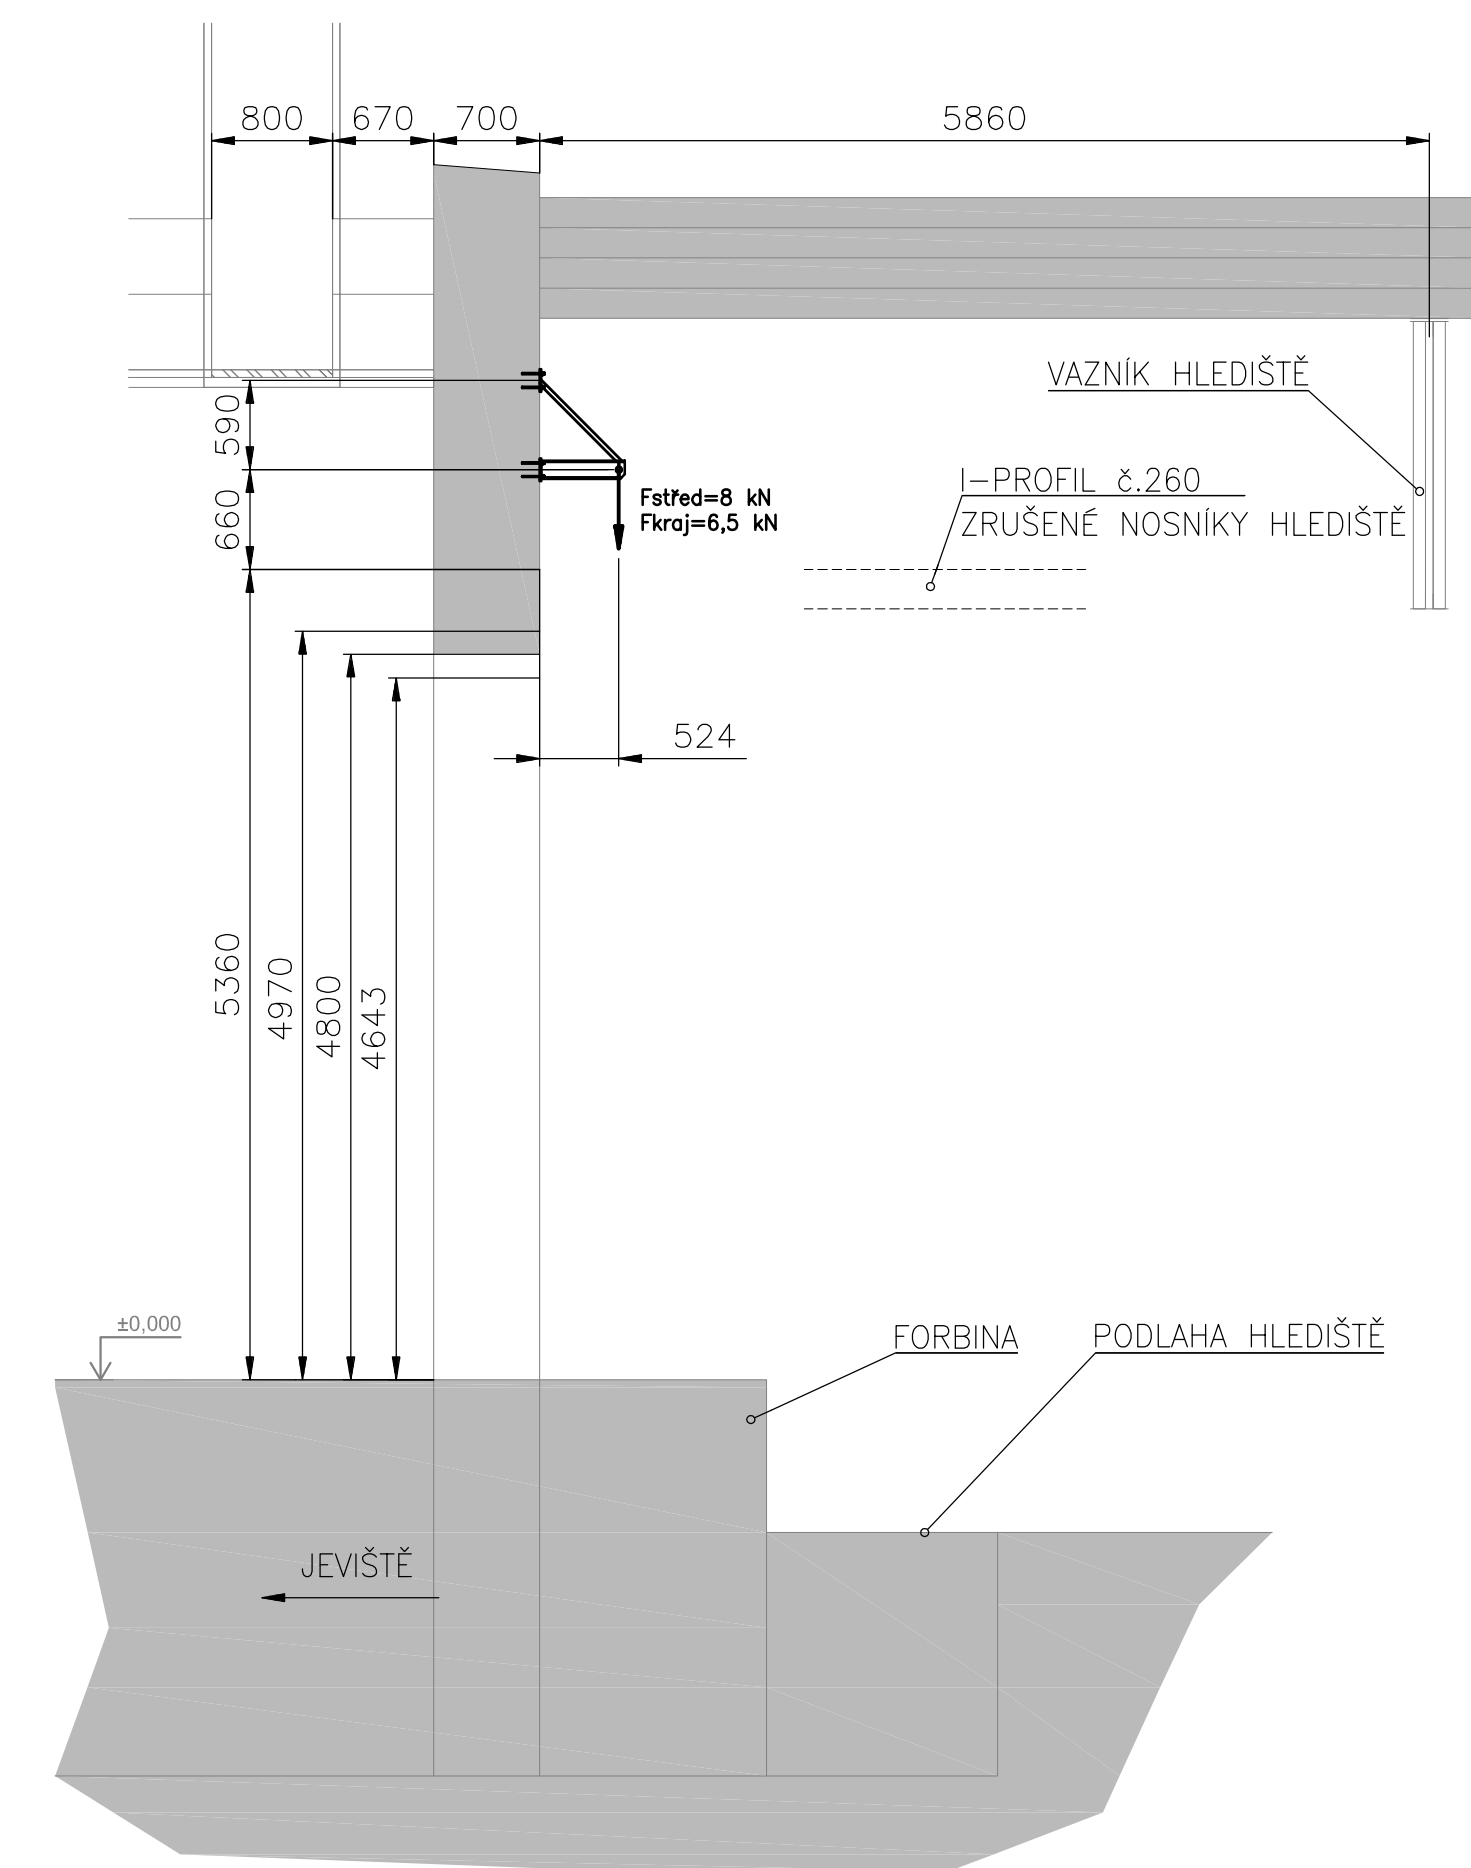

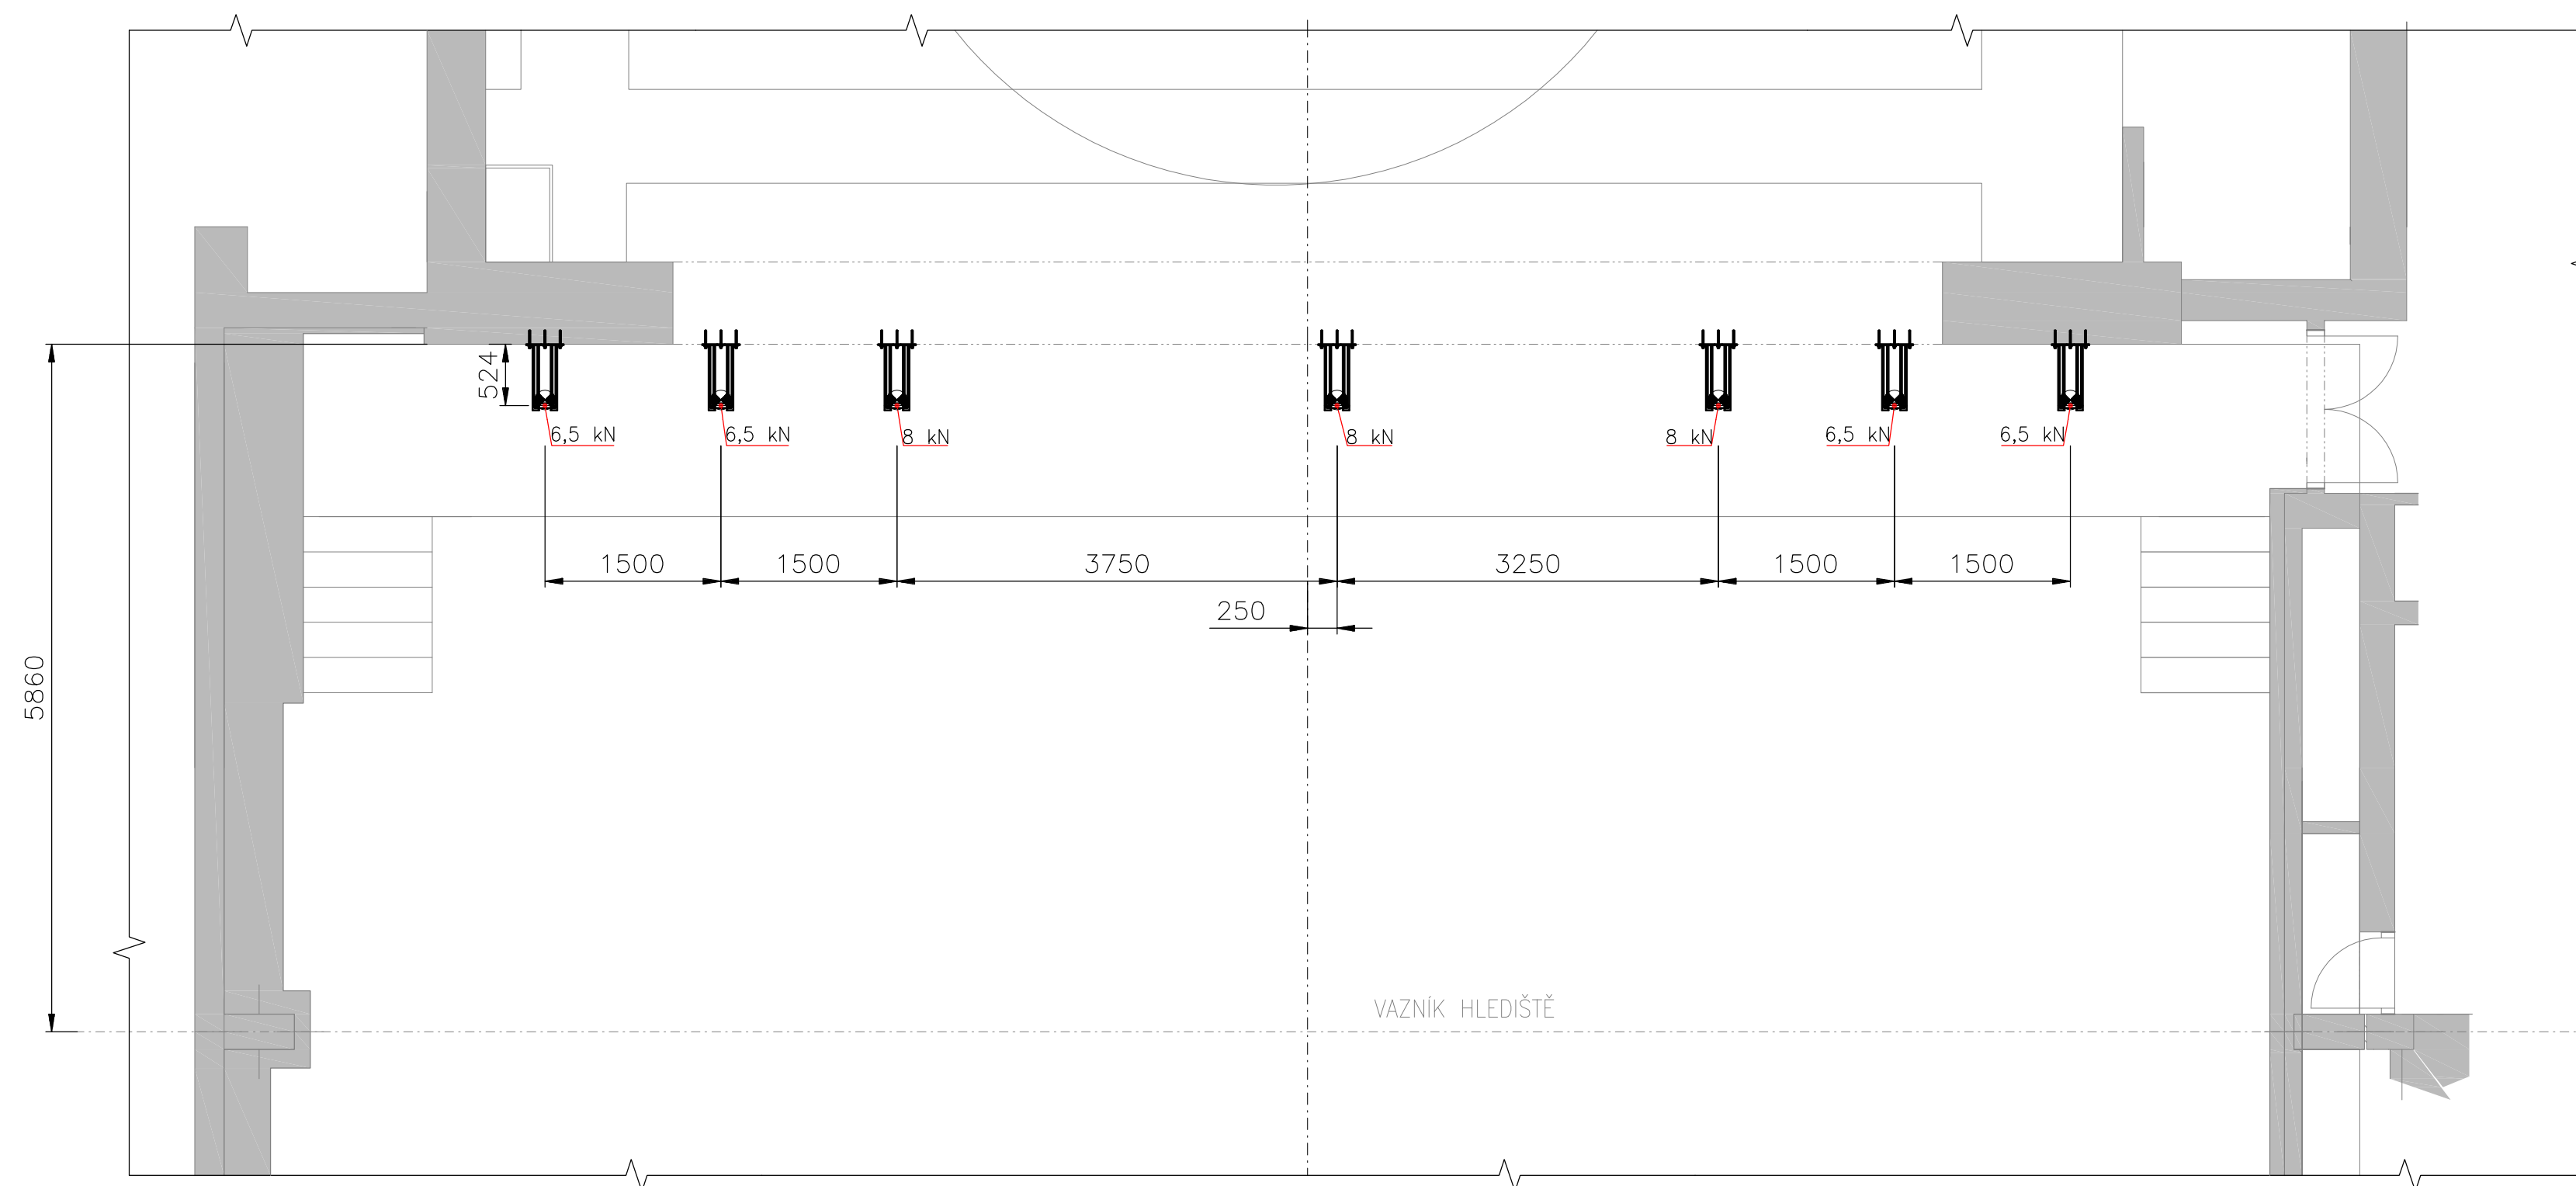

PŘED REALIZACÍ NUTNO OVĚŘIT VEŠKERÉ NÁVAZNÉ ROZMĚRY
STÁVAJÍCÍCH KONSTRUKCÍ A STAVBY (ZAKRESLENÉ SCHEMATICKY)!

$\pm 0,000 = 283,87 \text{ m.n.m. Bpv (Podlaha 1.np)}$

PRŮJEDY/PROJECT STAVEBNÍ ÚPRAVY A DOSTAVBA KULTURNÍHO DOMU V ZÁBŘEHU ČESKOSLOVENSKÉ ARMÁDY 835/1, 789 01 ZÁBŘEH		GENERAL PROJECT/LOAD DESIGNER BDA Architekti s.r.o. Noskova 469/6, 118 00 Praha 1 Tel.: +420 257 313 242, E-mail: stelen@bda.cz	
MĚSTO/CLIENT MĚSTO ZÁBŘEH MASARYKOVO NÁMĚSTÍ 510/6, 789 01 ZÁBŘEH		PROJECT/PROF./DESIGNER D.2.1 JEVIŠTNÍ MECHANIKA GRADIOR TECH a.s. Křehkova 2689/60a Tel.: +420 607 636 315, E-mail: martin.matusousek@gradioritech.cz	
ZADAVATEL/CONTRACTOR ZÁBŘEŽSKÁ KULTURNÍ, S.R.O. ČESKOSLOVENSKÉ ARMÁDY 835/1, 789 01 ZÁBŘEH		ZODPOVĚDNÝ PRŮJEKČNÍK/RESPONSIBLE Martin Matusoušek VYPRACOVANÉ/RY Pavel Ševčík KONTROLOVANO/CONTROLLED BY Martin Matusoušek	
OBJEKT/BUILDING I. ETAPA - REKONSTRUKCE VELKÉHO SÁLU A ZÁZEMÍ		STRUŽKA/PHASE DPS	MĚŘITKO/SCALE 1:50 @8xA4
NÁZEV VÝKRESU/TITLE 1.2 MOTORICKÝ TAH PŘEDSCÉNY C1 - ZAT.STAV NAVRHOVANÝ STAV		DATUM/DATE 2/2019	KRESA/DESIGN 00
		VÝKRES Č./TITLE No. D.2.1.B-02	