


T.T.ul 28. Rijn  
km 0,000-0,417  
1:500 2569/7

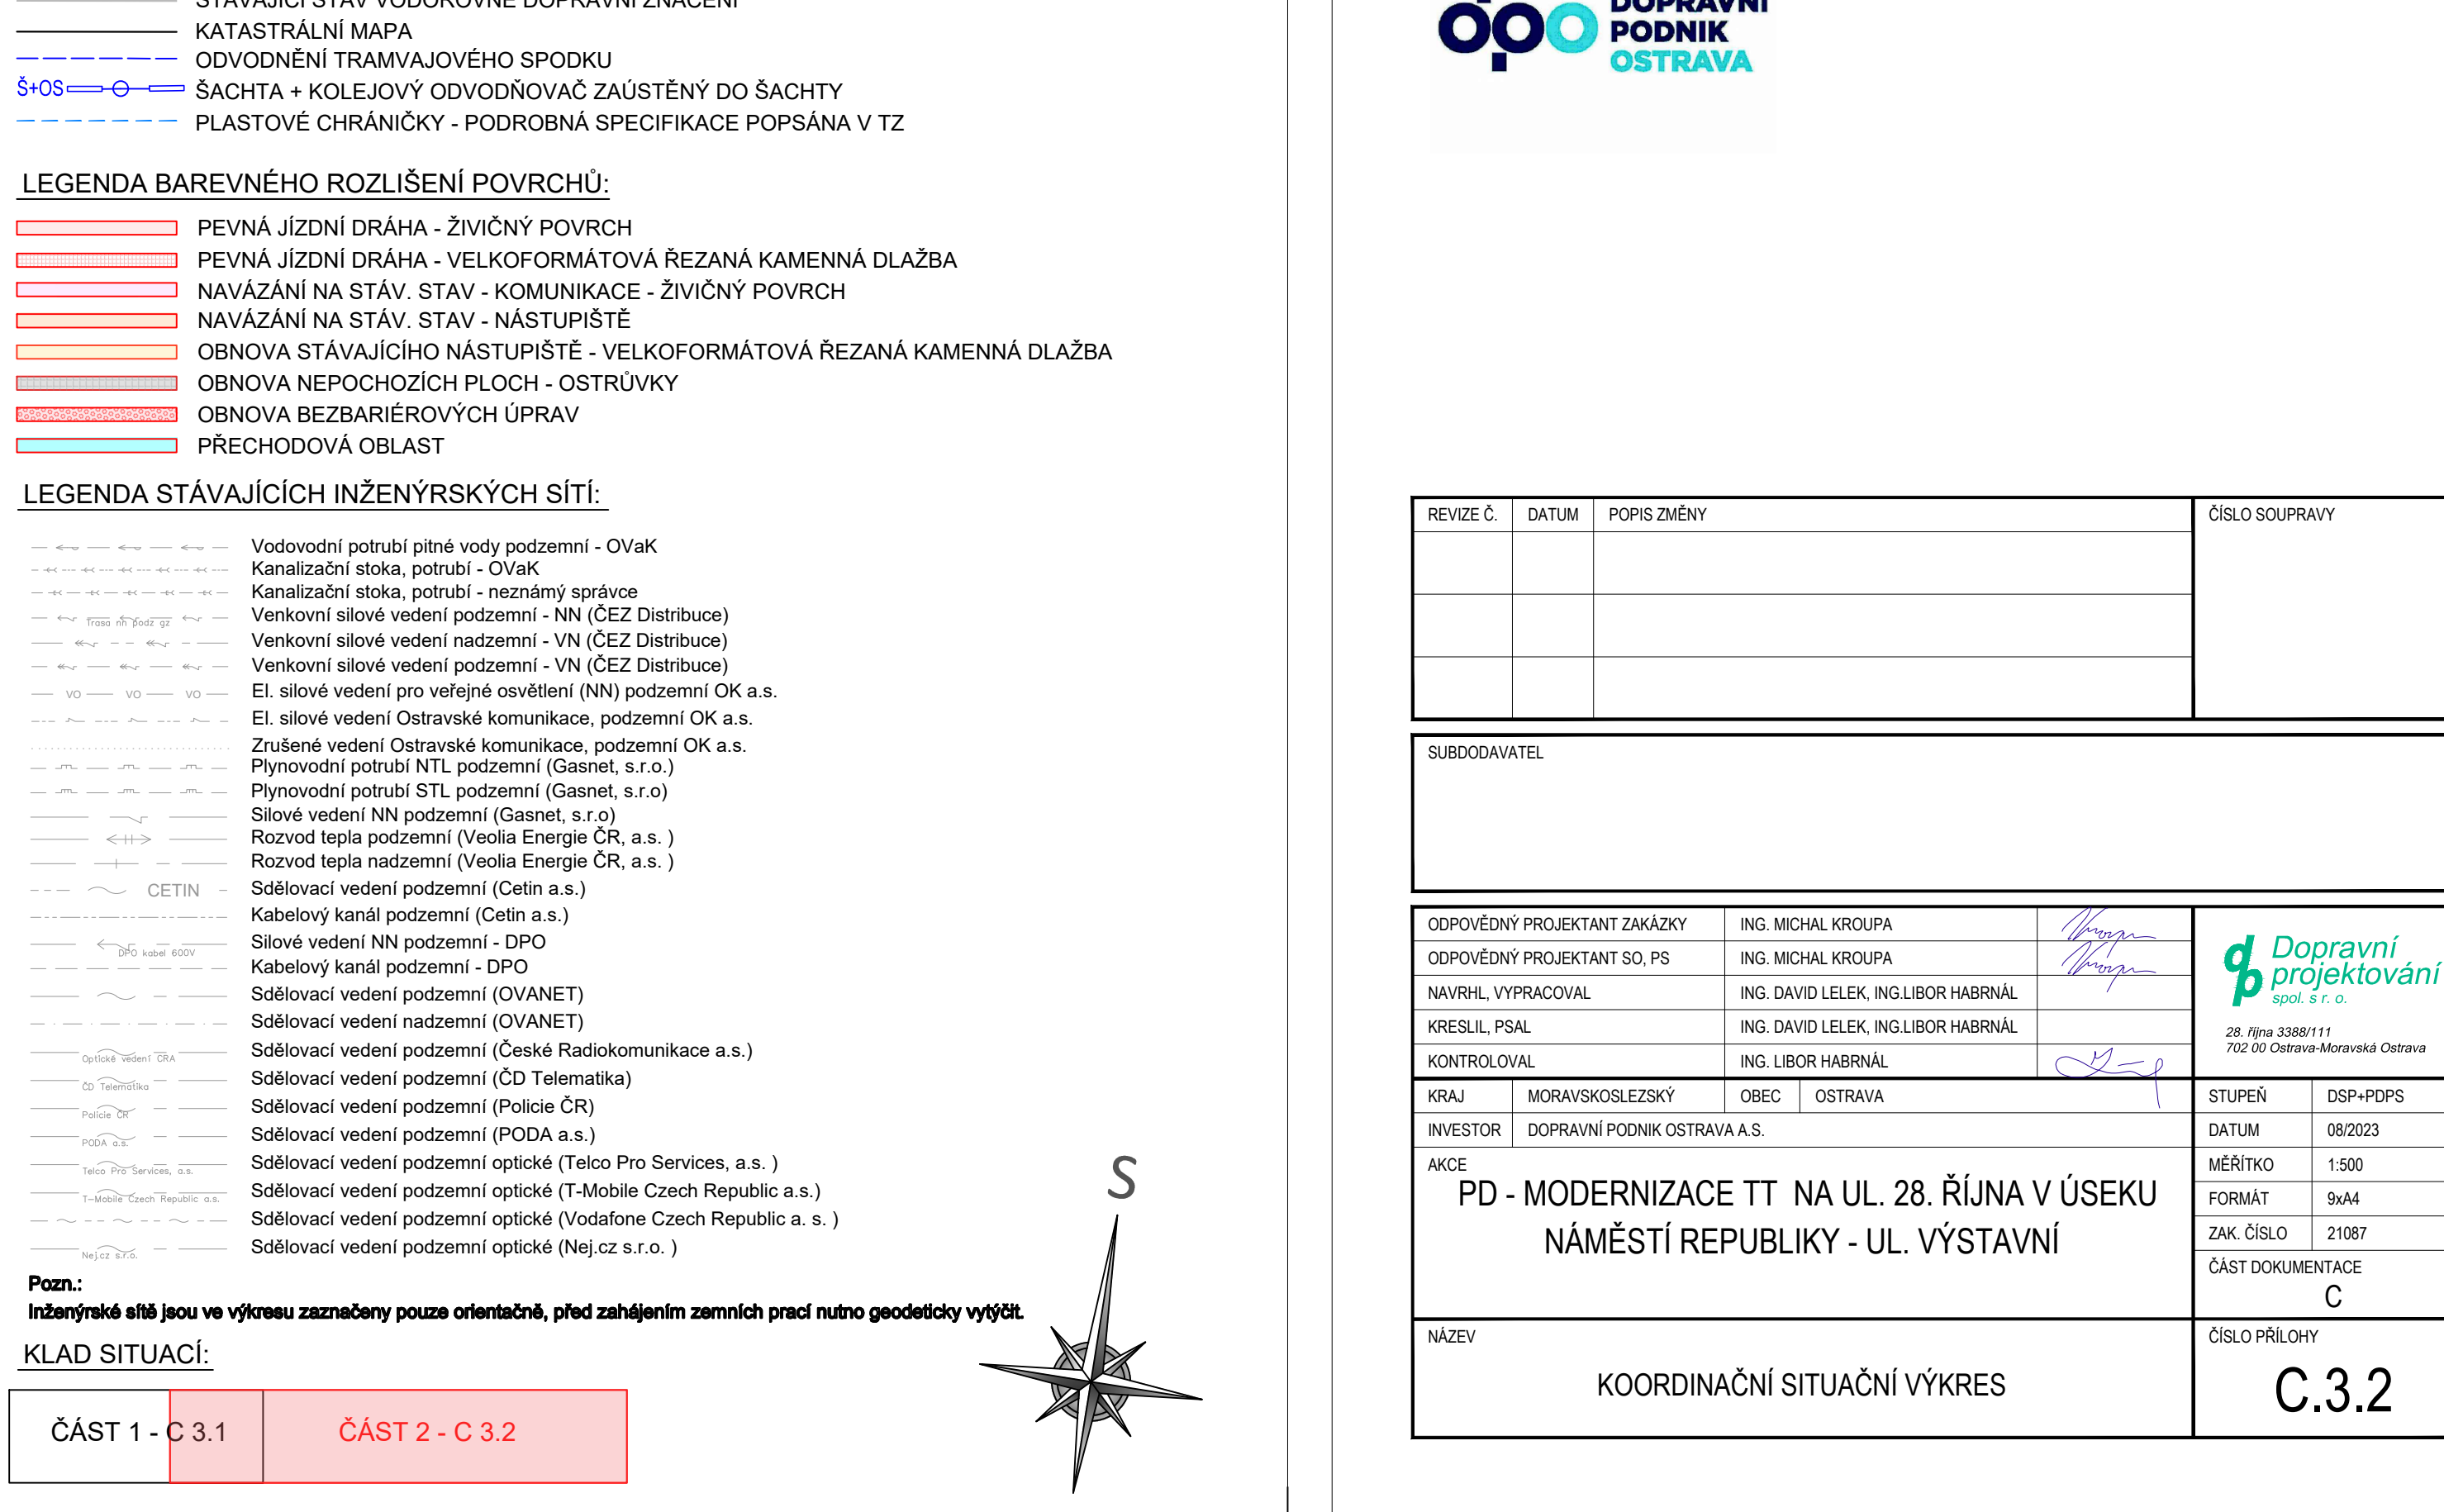

		ČASŤ DOKUMENTU C
NÁZEV	KOORDINAČNÍ SITUAČNÍ VÝKRES	ČÍSLO PŘÍLOHY C.3.2

DAVID LELEK, ING.LIBOR HABRNÁL		28. října 3388/111 702 00 Ostrava-Moravské Ostrava	STIPEŇ	DSP+PDPS
LIBOR HABRNÁL				
C	OSTRAVA			

FORMAT	9x14
ZAK. ČÍSLO	21087
ČÁST DOKUMENTACE	

SITUACNI VYKRES	C.3.2
-----------------	-------