



POHLED B 1:50

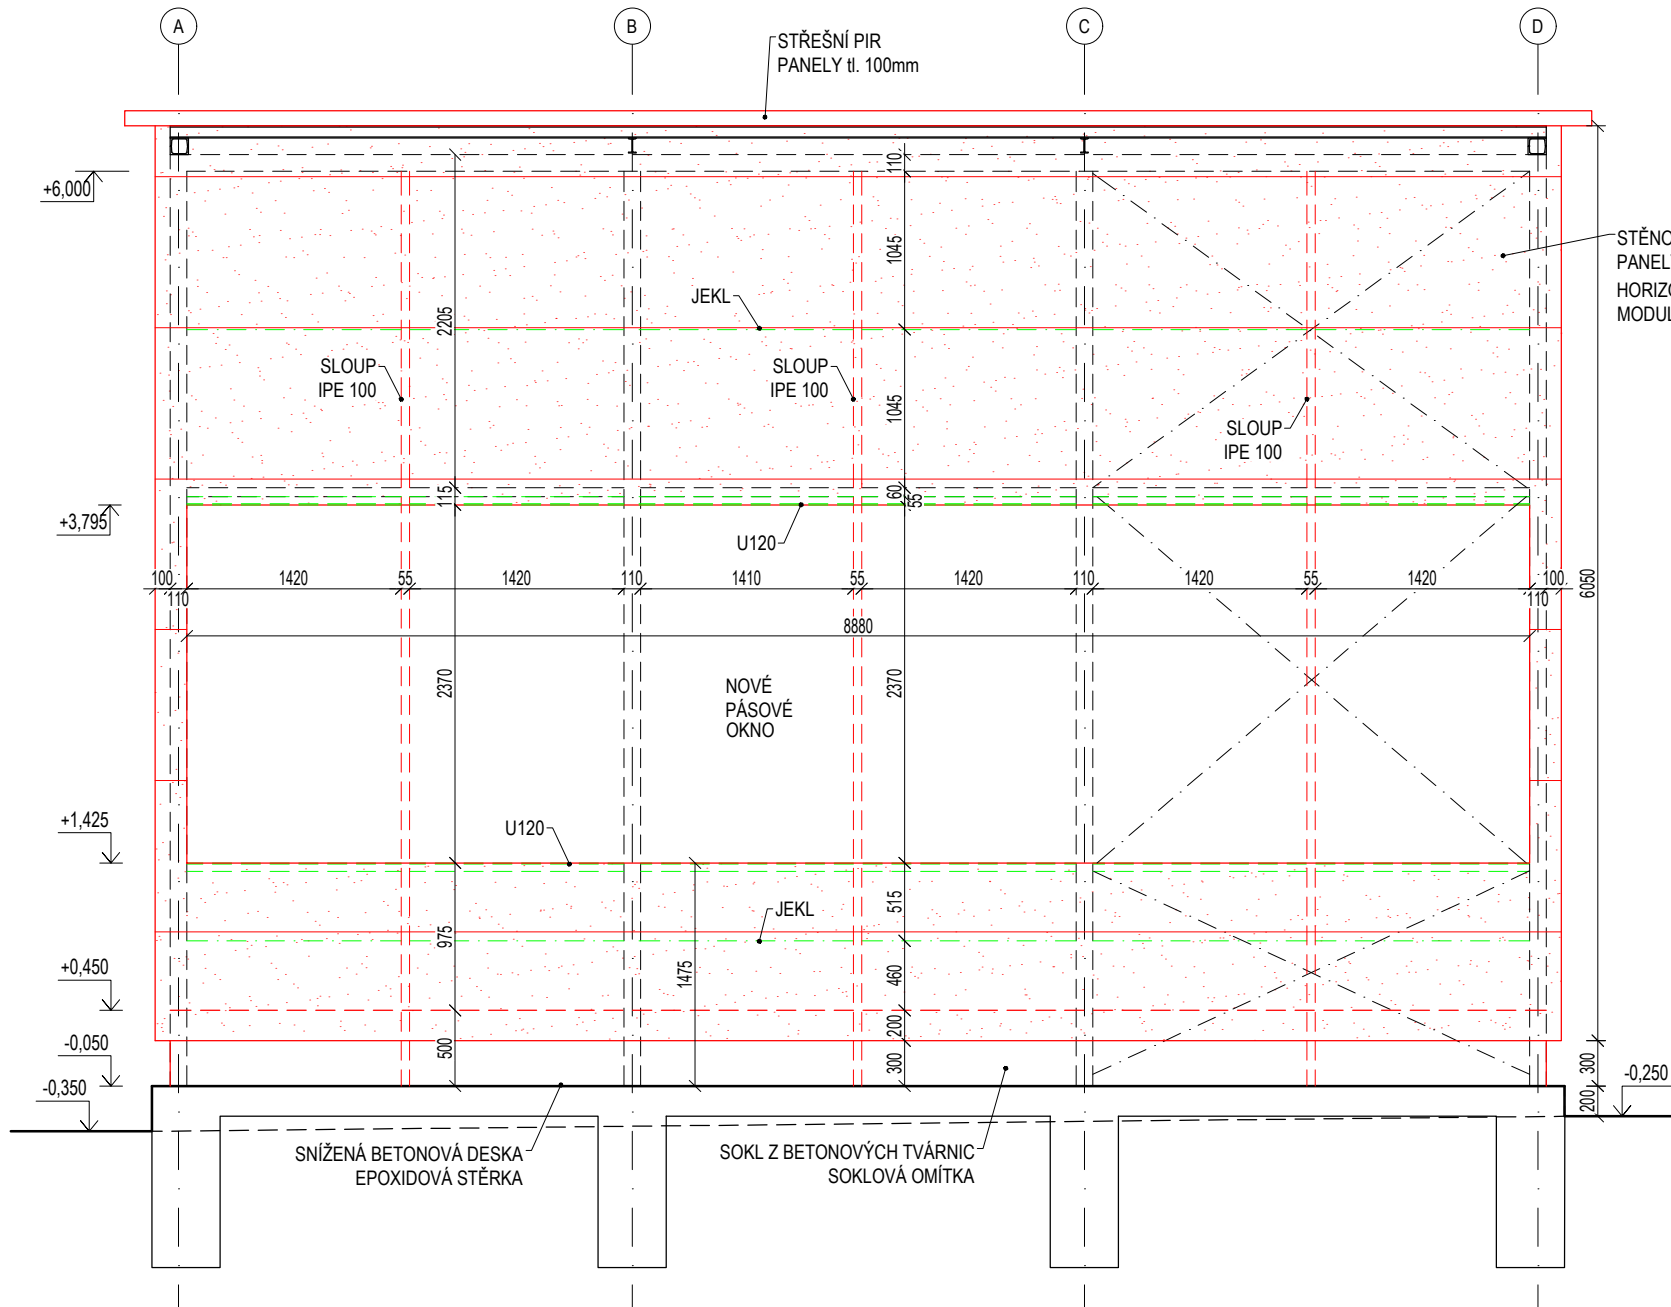

POHLED D 1:50

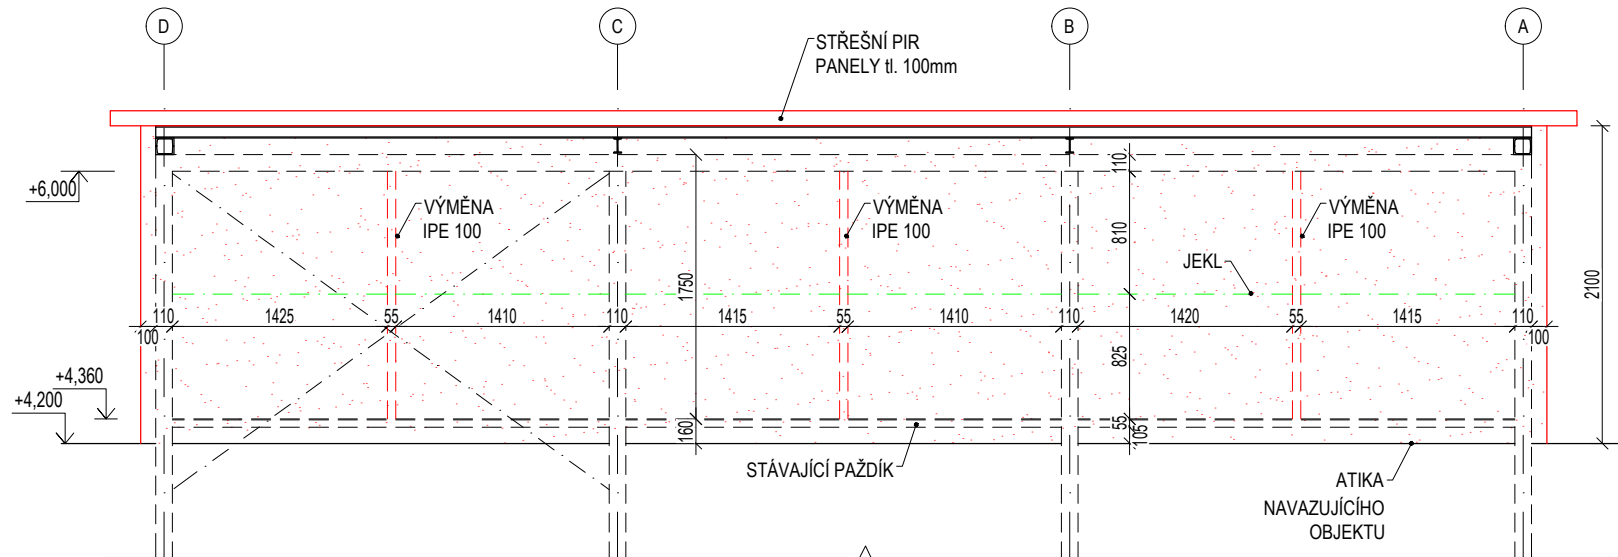


LEGENDA MATERIÁLŮ

- STÁVAJÍCÍ KONSTRUKCE
- NOVÉ KONSTRUKCE
- PŮVODNÍ POMOCNÉ OCELOVÉ KONSTRUKCE ÚPRAVA A PŘEMÍSTĚNÍ
- STĚNOVÉ PIR PANELY, HORIZONTÁLNĚ KLADENÉ


POZNÁMKY:

- VAZNICE STŘECHY BUDOU ZKRÁCENY PO LÍC VAZNÍKŮ TAK, ABY STĚNOVÉ PANELY BYLY BEZ PŘERUŠENÍ NAPOJENY KE STŘEŠNÍMU PLÁŠTI
- UKONČENÍ PANELŮ, PŘECHODY, NAPOJENÍ KE STĚNĚ, OKAPNÍ HRANA ATD. BUDOU OPATŘENY SYSTÉMOVÝMI PRVKY OPLECHOVÁNÍ
- PŘESAHUJÍCÍ HRANY BETONOVÉ DESKY BUDOU UPRAVENY DO SPÁDU min. 5°
- SOKL BUDE PROVEDEN Z BETONOVÝCH TVÁRNIC (ZTRACENÉHO BEDNĚNÍ); SOKLOVÁ ČÁST VČETNĚ BOČNÍCH PLOCH BETONOVÉ DESKY BUDE OPATŘENA SOKLOVOU OMÍTKOU
- STĚNOVÉ PANELY BUDOU HORIZONTÁLNÍ, KOTVENÉ KE SLOUPŮM V RASTRU DO max ROZPĚTÍ 2m V HORIZONTÁLNÍM SMĚRU BUDOU PANELY POMOCNĚ KOTVENY K PAŽDÍKŮM (JEKL, U PROFILY); PAŽDÍKY JSOU PŮVODNÍ, ZAROVNANÉ DO LÍCE NOSNÉ KONSTRUKCE A ZKRÁCENY NA POŽADOVANOU DĚLKU
- VŠECHNY OCELOVÉ PRVKY BUDOU ZBAVENY RZI (OBRŮŠENÍM A CHEMICKY), OPATŘENY NÁTĚREM (ZÁKLADNÍ + 2x VRCHNÍ)
- NOVÉ OCELOVÉ PRVKY BUDOU OPATŘENY NÁTĚREM (ZÁKLADNÍ + 2x VRCHNÍ)
- SPOJE OCELOVÉ KONSTRUKCE PŘEDMĚTEM DÍLENSKÉ DOKUMENTACE

POHLED A 1:50

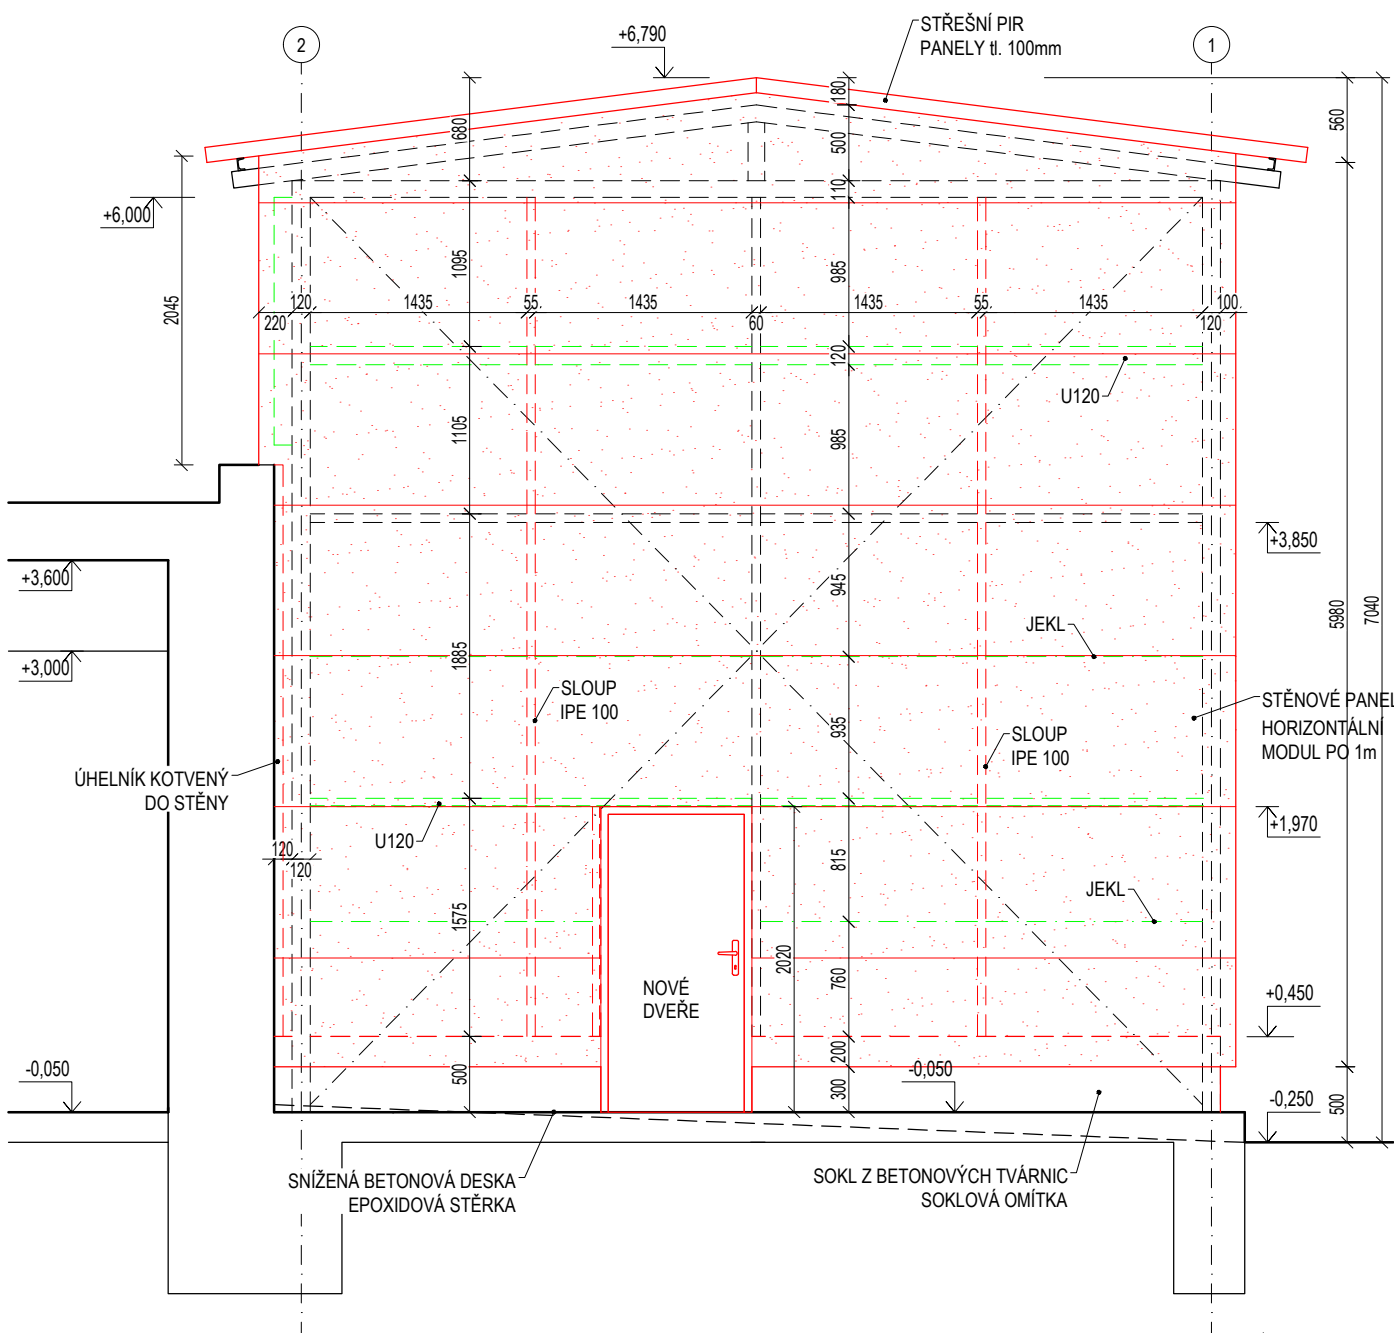

POHLED C 1:50

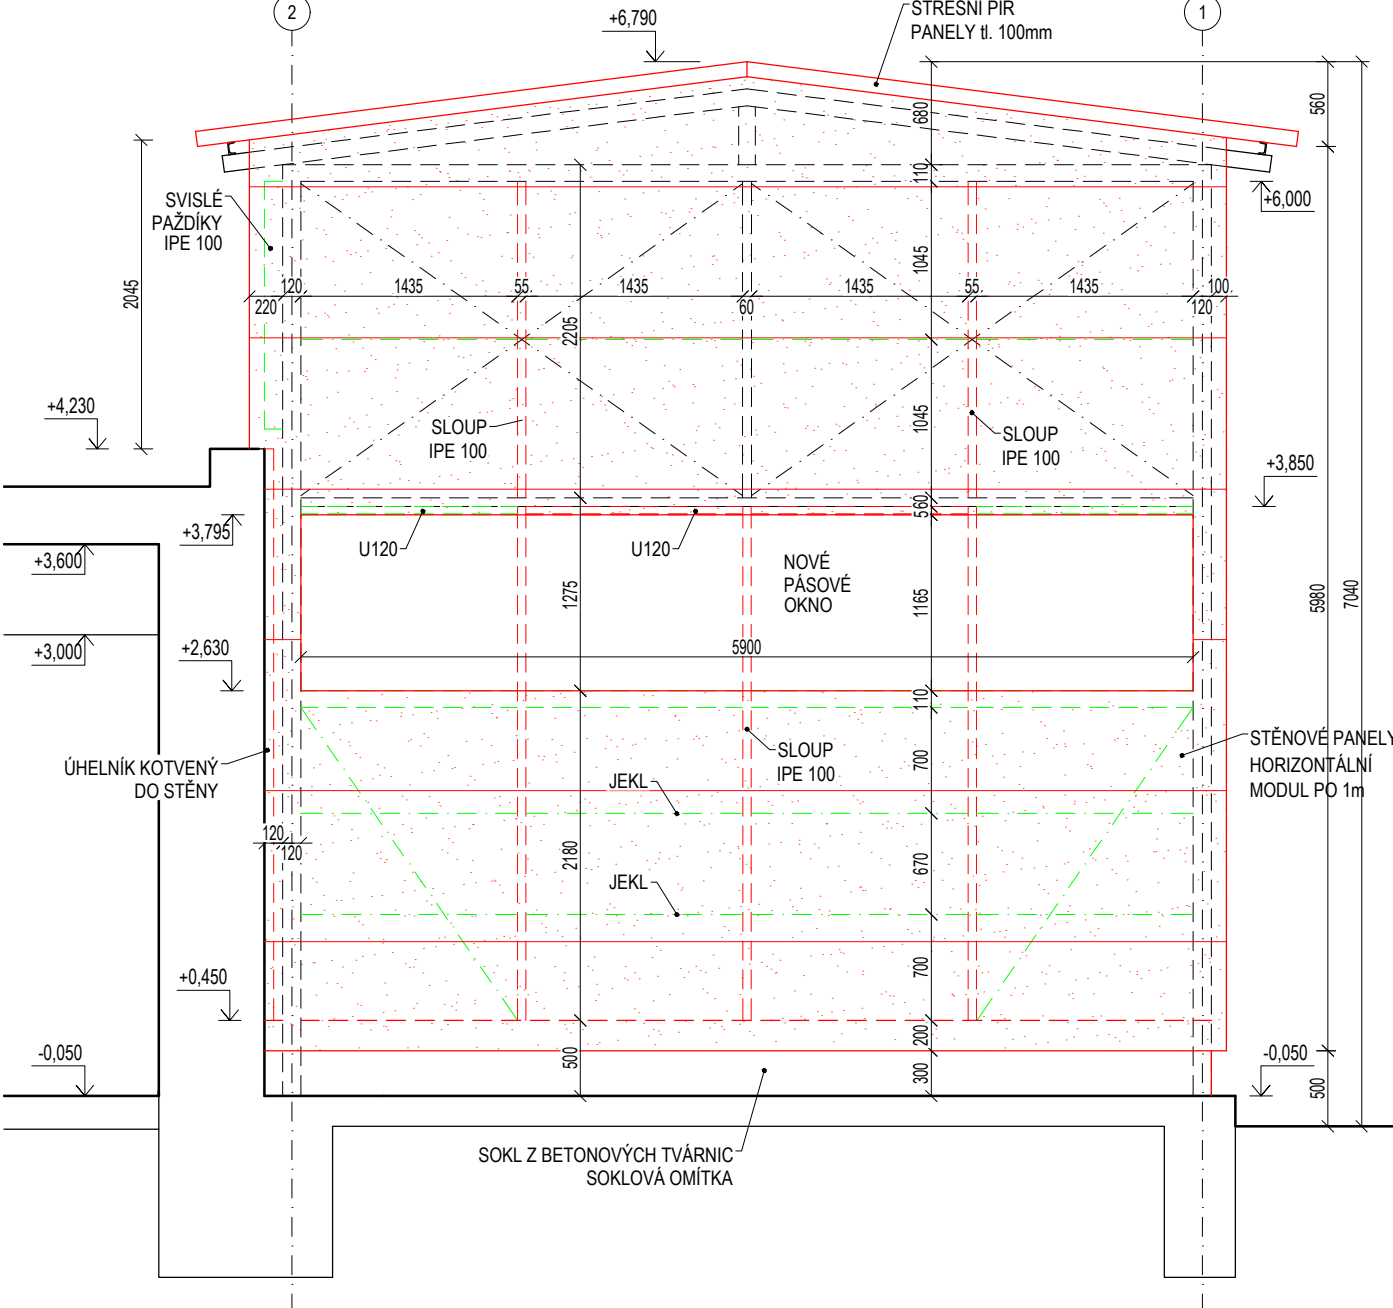

Investor: Nemocnice s poliklinikou Česká Lípa, a. s. Purkyňova 1849 470 01 Česká Lípa		Schéma	
Generální projektant: STORING spol.s r.o. Žitavská 727/16 460 07 Liberec 3 tel.: 485 388 111 e-mail: info@storing.cz			
Projektant části PD: STORING spol.s r.o. Žitavská 727/16 460 07 Liberec 3 tel.: 485 388 111 e-mail: info@storing.cz			
Místo stavby: Česká Lípa		HIP: Ing. František Příhoda	Číslo zak.: 2118
Kraj: Liberecký		Odpovědný projektant: Ing. František Příhoda	Formát: 6xA4
Katastrální území: Česká Lípa (621382)		Vypracoval: František Příhoda	Datum: 09/2023
Stupeň: Projektová dokumentace pro výběr zhotovitele		Měřítko: 1:50	
Název stavby: Stav. úpravy objektu pro dekontaminační zařízení Nemocnice s poliklinikou Česká Lípa		Číslo paré:	
Stavební objekt: Architektonicko-stavební řešení		Název dokumentu: Pohledy	
Kód dokumentu: 2118 číslo zakázky		DVZ stupeň	000 st.objekt
D1.01.100 členění dokumentace		103 číslo výkresu	00 revize