


1-66

JV 57R1 L 9°27'44", 1435mm , dl.16,57m


VA 6°05'31", dl.7,00m

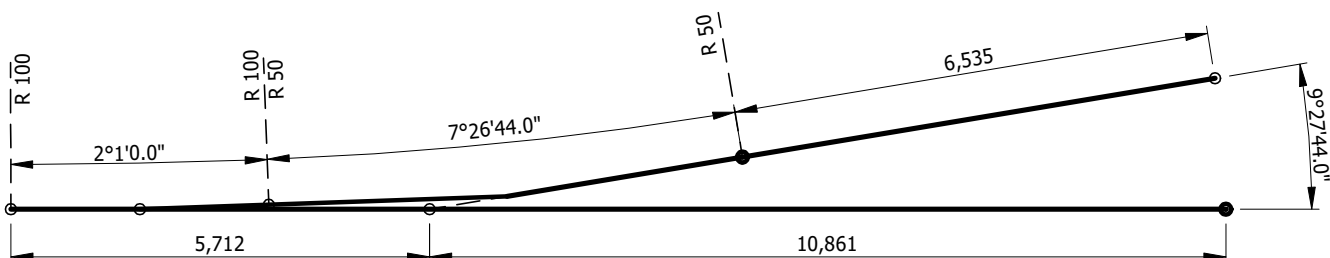


1-2 a 1-53

JV 57R1 L 15°, 1435mm , dl.13,24m

VA 5°25'27,39", dl.5,00m

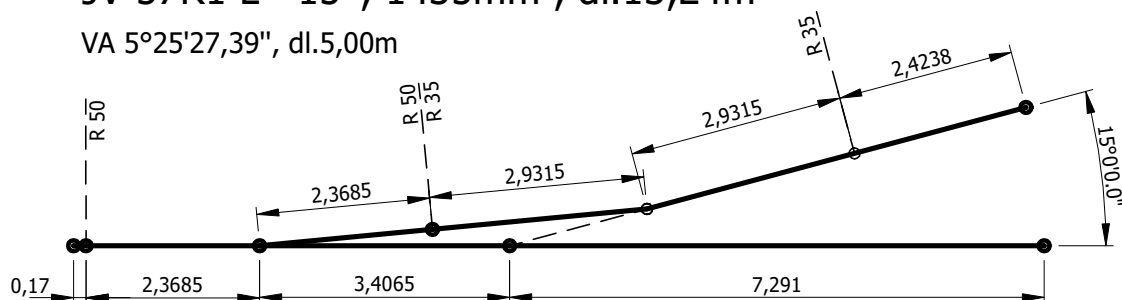

Vypracoval	Kontroloval	Schválil	<div><div>DOPRAVNÍ PODNIK OSTRAVA</div><div>Poděbradova 494/2 702 00 Ostrava-Moravská Ostrava 3301; 3310</div></div>	
Pustelník	Ing. Maceček	Ing. Chovanec		
Místo: Ostrava	Objednatel: DP Ostrava a.s.			
KOLEJOVÉ KONSTRUKCE PRO OPRAVY TRAMVAJOVÝCH TRATÍ 2024 - ČÁST 1 VÝHYBKY e.č. 1-66 , 1-2 , 1-53			Datum	11/2023
			Stupeň	-
			Formát	1xA4
Název: GEOMETRICKÉ USPOŘÁDÁNÍ			Měřítko 1:100	č. Výkresu 1